



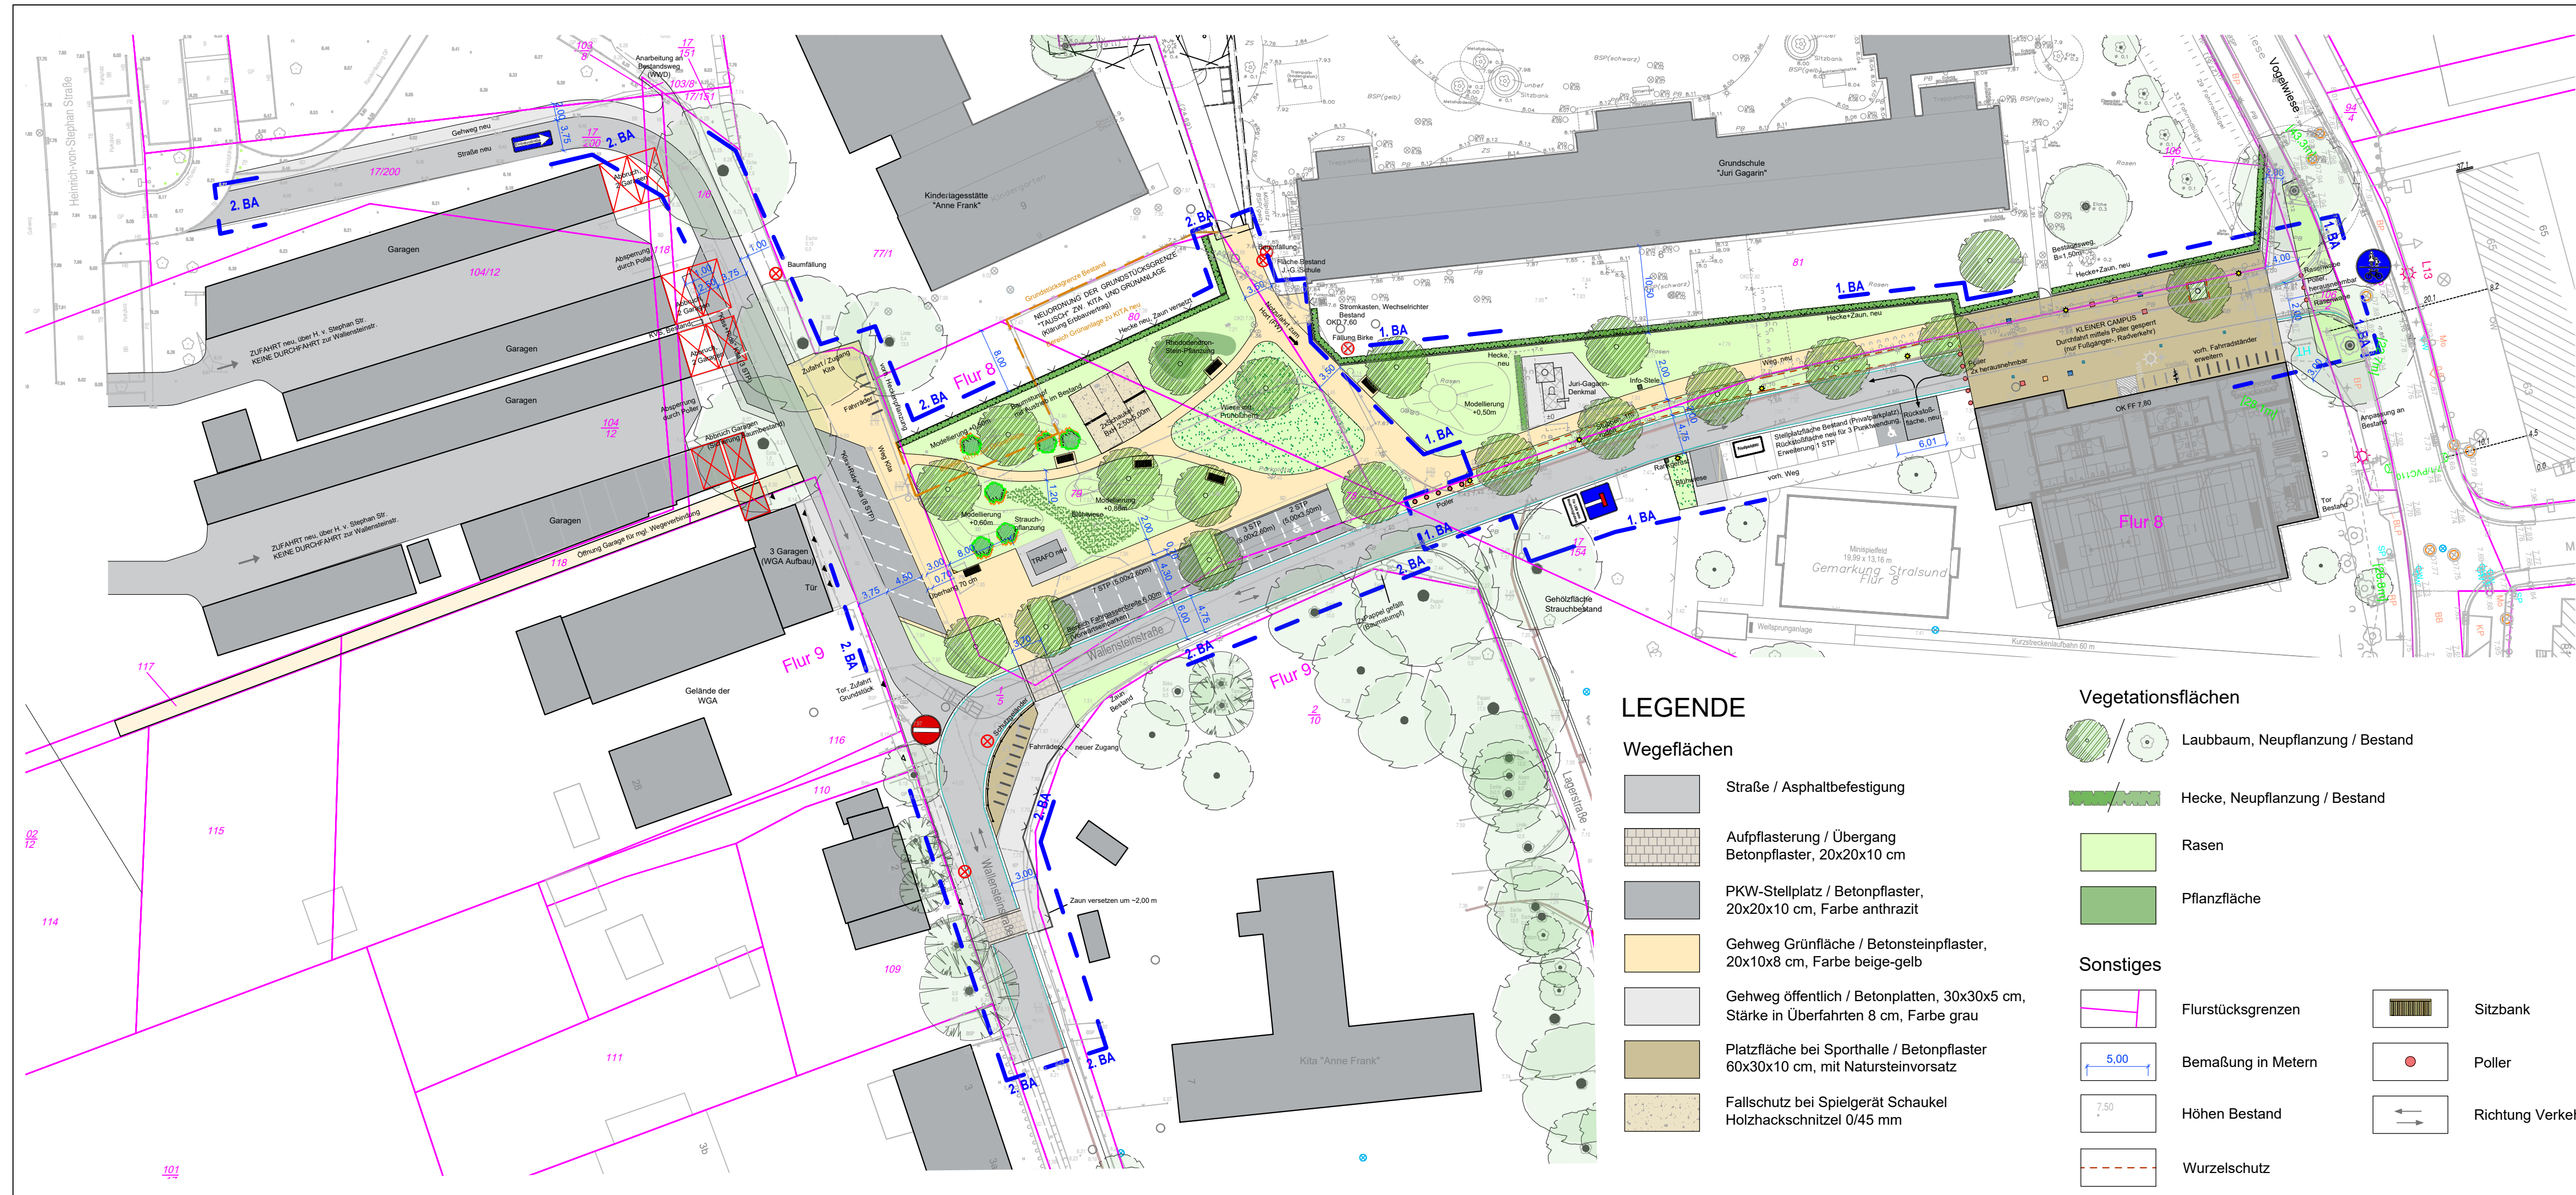

Maßstab 1:500

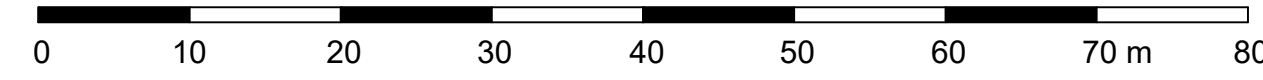

Entwurfs- und Genehmigungsplanung


Nr.	Art der Änderung	Name	Datum

Bearbeiter: 	IBK MV GmbH Platz des Friedens 28 18437 Stralsund Tel.: 0 38 31 / 31 11 35 info@ib-k.gmbh		Name	Datum
	bearbeitet	Sagert		
	gezeichnet	Struck	07.02.2024	
	geprüft	Winkel		

Auftraggeber:		Unterlage Nr. 1	
	Stadterneuerungsgesellschaft	Fährstraße 22	
	Stralsund mbH	18439 Stralsund	
	Treuhänderischer	Tel.: 0 38 31 / 47 94 - 10	
	Entwicklungsträger der	Fax: 0 38 31 / 47 94 - 20	
	Hansestadt Stralsund	info@ses-stralsund.de	
Maßnahme der Hansestadt Stralsund Erneuerung Wallensteinstraße		bearbeitet	
		gezeichnet	
		geprüft	
		Lageplan Übersicht 1. und 2. B	
		Maßstab: 1:500	

LEGENDE

Wegeflächen

 -  Straße / Asphaltbefestigung
-  Aufpflasterung / Übergang
Betonpflaster, 20x20x10 cm
-  PKW-Stellplatz / Betonpflaster,
20x20x10 cm, Farbe anthrazit
-  Gehweg Grünfläche / Betonsteinpflaster,
20x10x8 cm, Farbe beige-gelb
-  Gehweg öffentlich / Betonplatten, 30x30x5 cm,
Stärke in Überfahrten 8 cm, Farbe grau
-  Platzfläche bei Sporthalle / Betonpflaster
60x30x10 cm, mit Natursteinsatz
-  Fallschutz bei Spielgerät Schaukel
Holzhackschnitzel 0/45 mm

Vegetationsflächen

-  Laubbaum, Neupflanzung / Bestand
-  Hecke, Neupflanzung / Bestand
-  Rasen
-  Pflanzfläche

Sonstiges

-  Flurstücksgrenzen
-  Bemaßung in Metern
-  Höhen Bestand
-  Wurzelschutz
-  Sitzbank
-  Poller
-  Richtung Verkehr