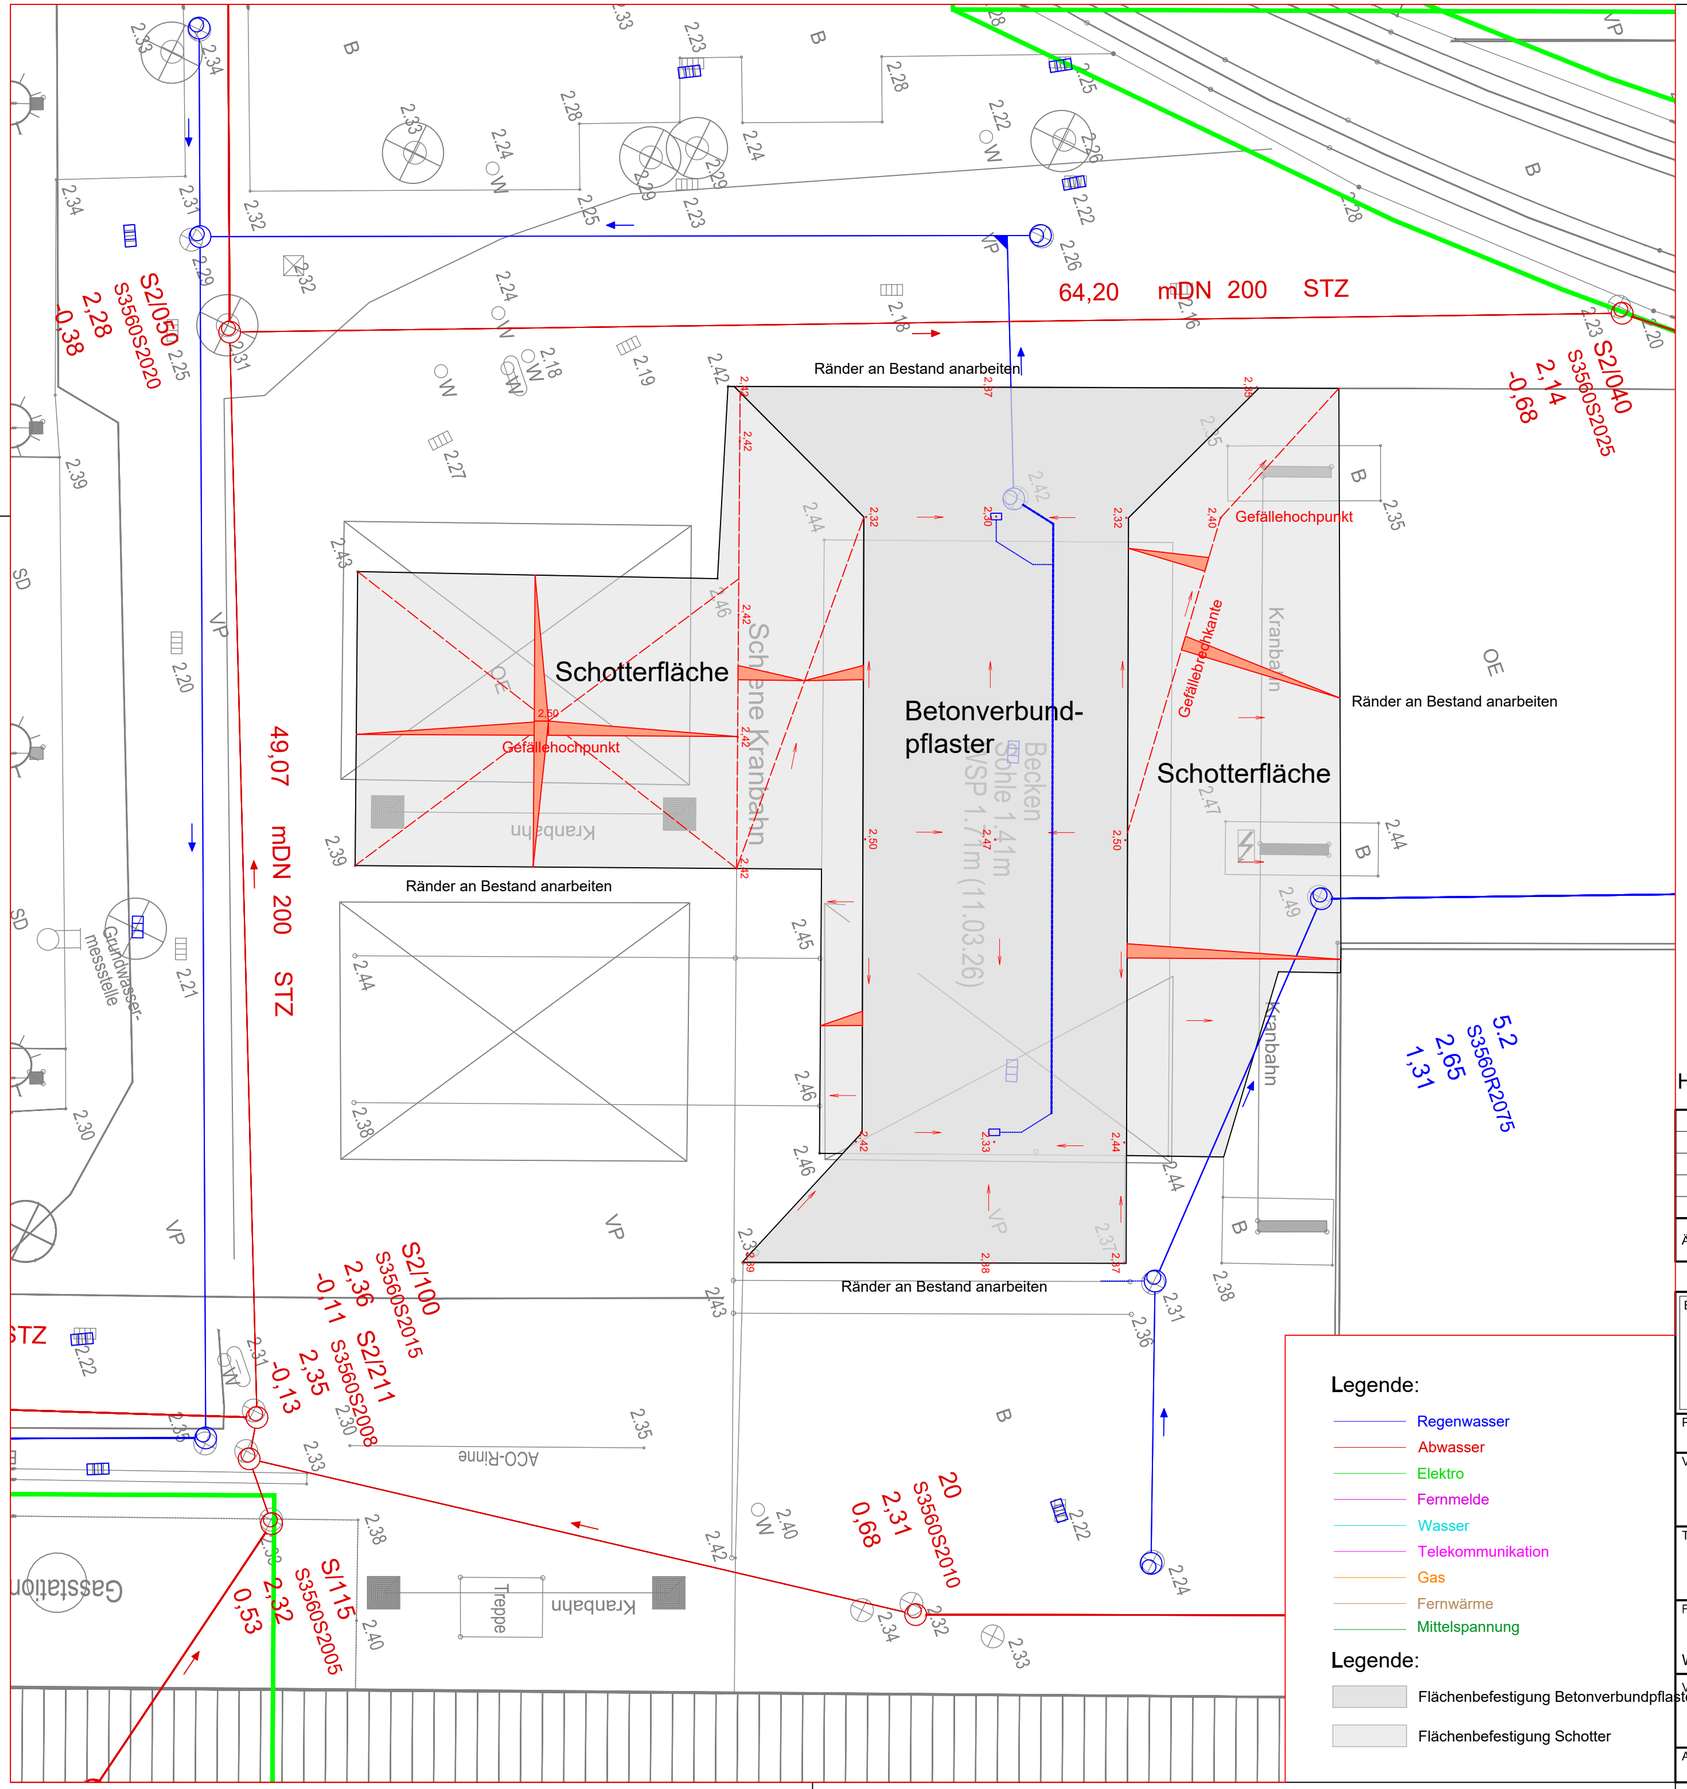

Legende:

- Regenwasser
- Abwasser
- Elektro
- Fernmelde
- Wasser
- Telekommunikation
- Gas
- Fernwärme
- Mittelspannung

Legende:

- Flächenbefestigung Betonverbundpflaster
- Flächenbefestigung Schotter

Aufbau in Anlehnung an DWA-A 904
Schotteraufbau

5 cm	Deckschicht, Schotter 0/11		
40 cm	Schottertragschicht 0/45		
45 cm	Oberbau Planum	(E_{v2} ≥ 30 MPa)	DWA-A 904 2025

Aufbau in Anlehnung an RStO 12
Pflasterung

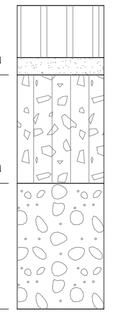

12 cm	Betonverbundpflaster (80 Nmm²) (Steintyp: z.B. Triloc o.glw., mit Fase, grau, einschichtig)		ZTV Pflaster-StB 20
4 cm	Pflasterbett 0/5 (Brechsand-Splitt-Gemisch)		ZTV Pflaster-StB 20
25 cm	Schottertragschicht 0/45	(E_{v2} ≥ 180 MPa)	ZTV SoB-StB 20
29 cm	Frostschutzschicht 0/32	(E_{v2} ≥ 120 MPa)	ZTV SoB-StB 20
70 cm	frostsicherer Oberbau Planum	(E_{v2} ≥ 45 MPa)	ZTV E-StB 17

0 m 5 m 10 m 20 m

M = 1:200

Höhensystem: 0,00 m ≙ 0,00 m NHN

Lagesystem: ETRS 89 UTM33

Änd.-Ind.	Datum	Beschreibung/Änderung	Gez.	Bearbeiter
E				
D				
C				
B				
A				

Bauherr/Auftraggeber

Hansestadt Stralsund
Amt für Planung und Bau
PF 2145 / 18408 Stralsund

Phase: Entwurfs- und Genehmigungsplanung

Vorhaben/Objekt: Maritimer Industrie- und Gewerbepark Volkswerft / Franzenhöhe
Ertüchtigung von Gewerbeflächen

Bestätigung Bauherr:

Teilprojekt: Los 3:
Flächenbefestigung für die Lagerung und Umschlag von großvolumigen Stückgütern und Schwerlastgütern

Bearbeiter: Durgut
gezeichnet: Durgut

Fachbereich/Zeichnungsinhalt: Wasserbau

Teilprojekt 6
Lageplan - Flächenbefestigung

Kontrolle: Holland
Projektleiter: Günzl

Verfasser:
INROS LACKNER SE
Rosa-Luxemburg-Str. 16
18055 Rostock
Tel: 0381-4567-569 Fax: 0381-4567-559

Maßstab: 1:200
Datum: 16.09.2026

Auftrags-Nr./Plancode: 2025-0218 4 TB LP 03 0621 0

FREIGABE