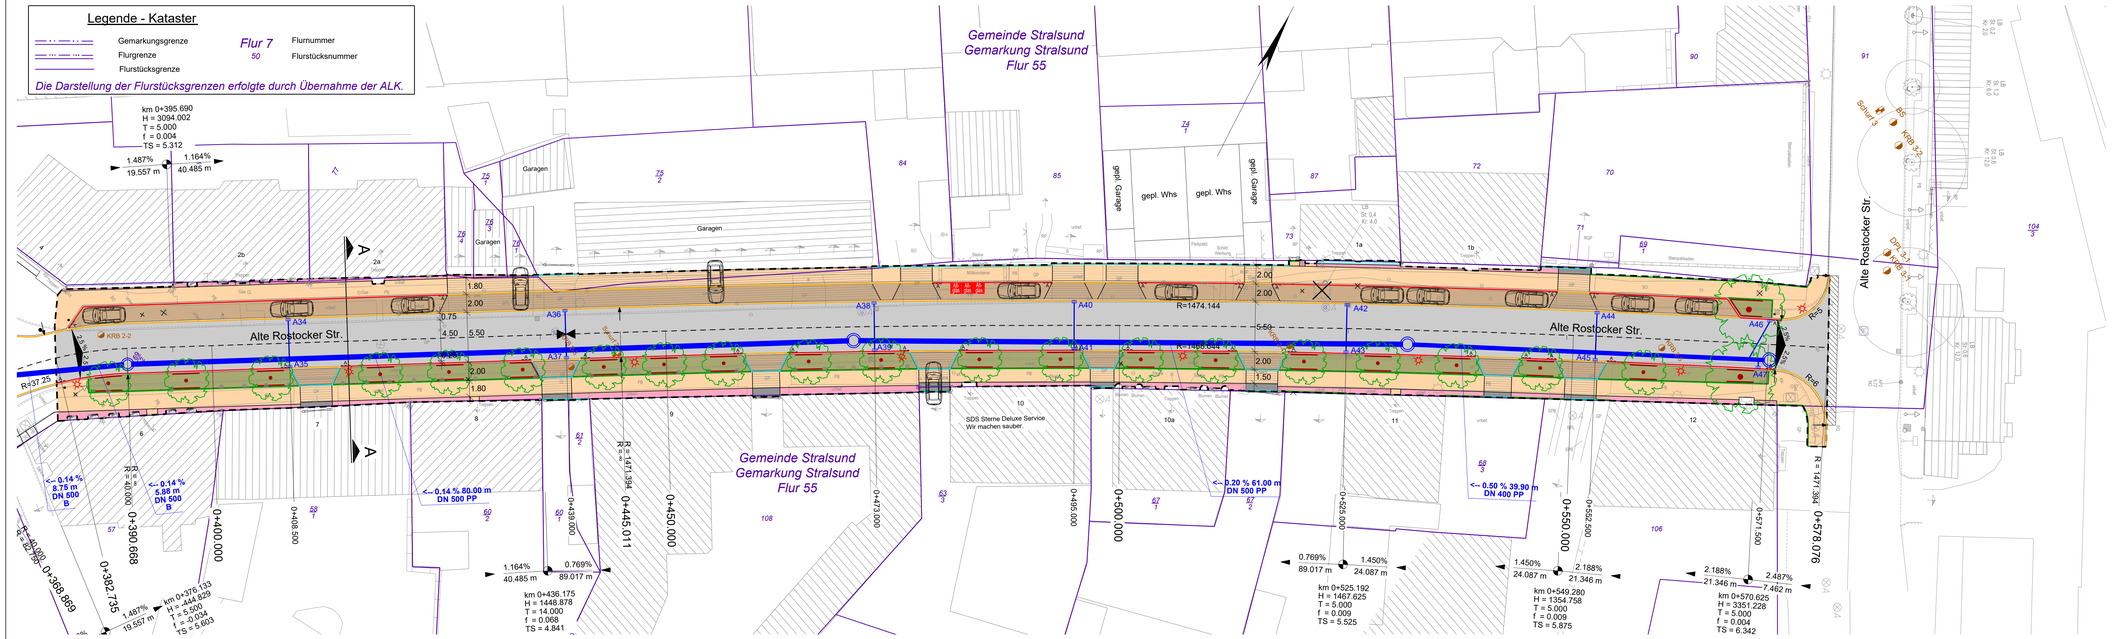

AUFTRAGGEBER:

Stadterneuerungsgesellschaft Stralsund mbH

Fährstraße 22
18439 Stralsund

SES

Straßenplanung

MIV Zweigniederlassung Stralsund | Frankenstraße 47 | 18439 Stralsund
Telefon 03831/6995-0 | E-Mail: stralsund@miv-ing.de

MECKLENBURGISCHES INGENIEURBÜRO FÜR VERKEHRSBAU GMBH

	Datum	Zeichen
Bearb.:	07/2026	Sanio
Gez.:	07/2026	Neumann
Gepr.:	07/2026	Wetzel

Alte Rostocker Straße
1. Bauabschnitt

Unterlag-Nr.: 5

Blatt-Nr.: 1a

X:\Civil\157\2026\PROJEKTE\Bereich-Zeichnung\[DE218_Alte Rostocker Straße_CPG-1SKALP_01_a.xlsx, K 1BA-LP, 04.09.2026]

ENTWURF | Lageplan | Maßstab: 1:250

Grundplan hergestellt:

Ingenieurbüro Voss & Muderack GmbH
Öffentlich bestellte Vermessungsingenieure
Alleestorfer Chaussee 3 b - 18337 Marlow - Tel. (03 82 21) 42 47 13
zentrale@ib-vm.de www.ib-vm.de

Aufnahme: 20.01.2023
Feldvergleich: -
Kataster: ALKIS, 23.01.2023
Bezugssysteme:
Lage ETRS89/UTM zone 33N (zE-N)
Höhe DHHN2016 -NHN-

Ergänzungen: