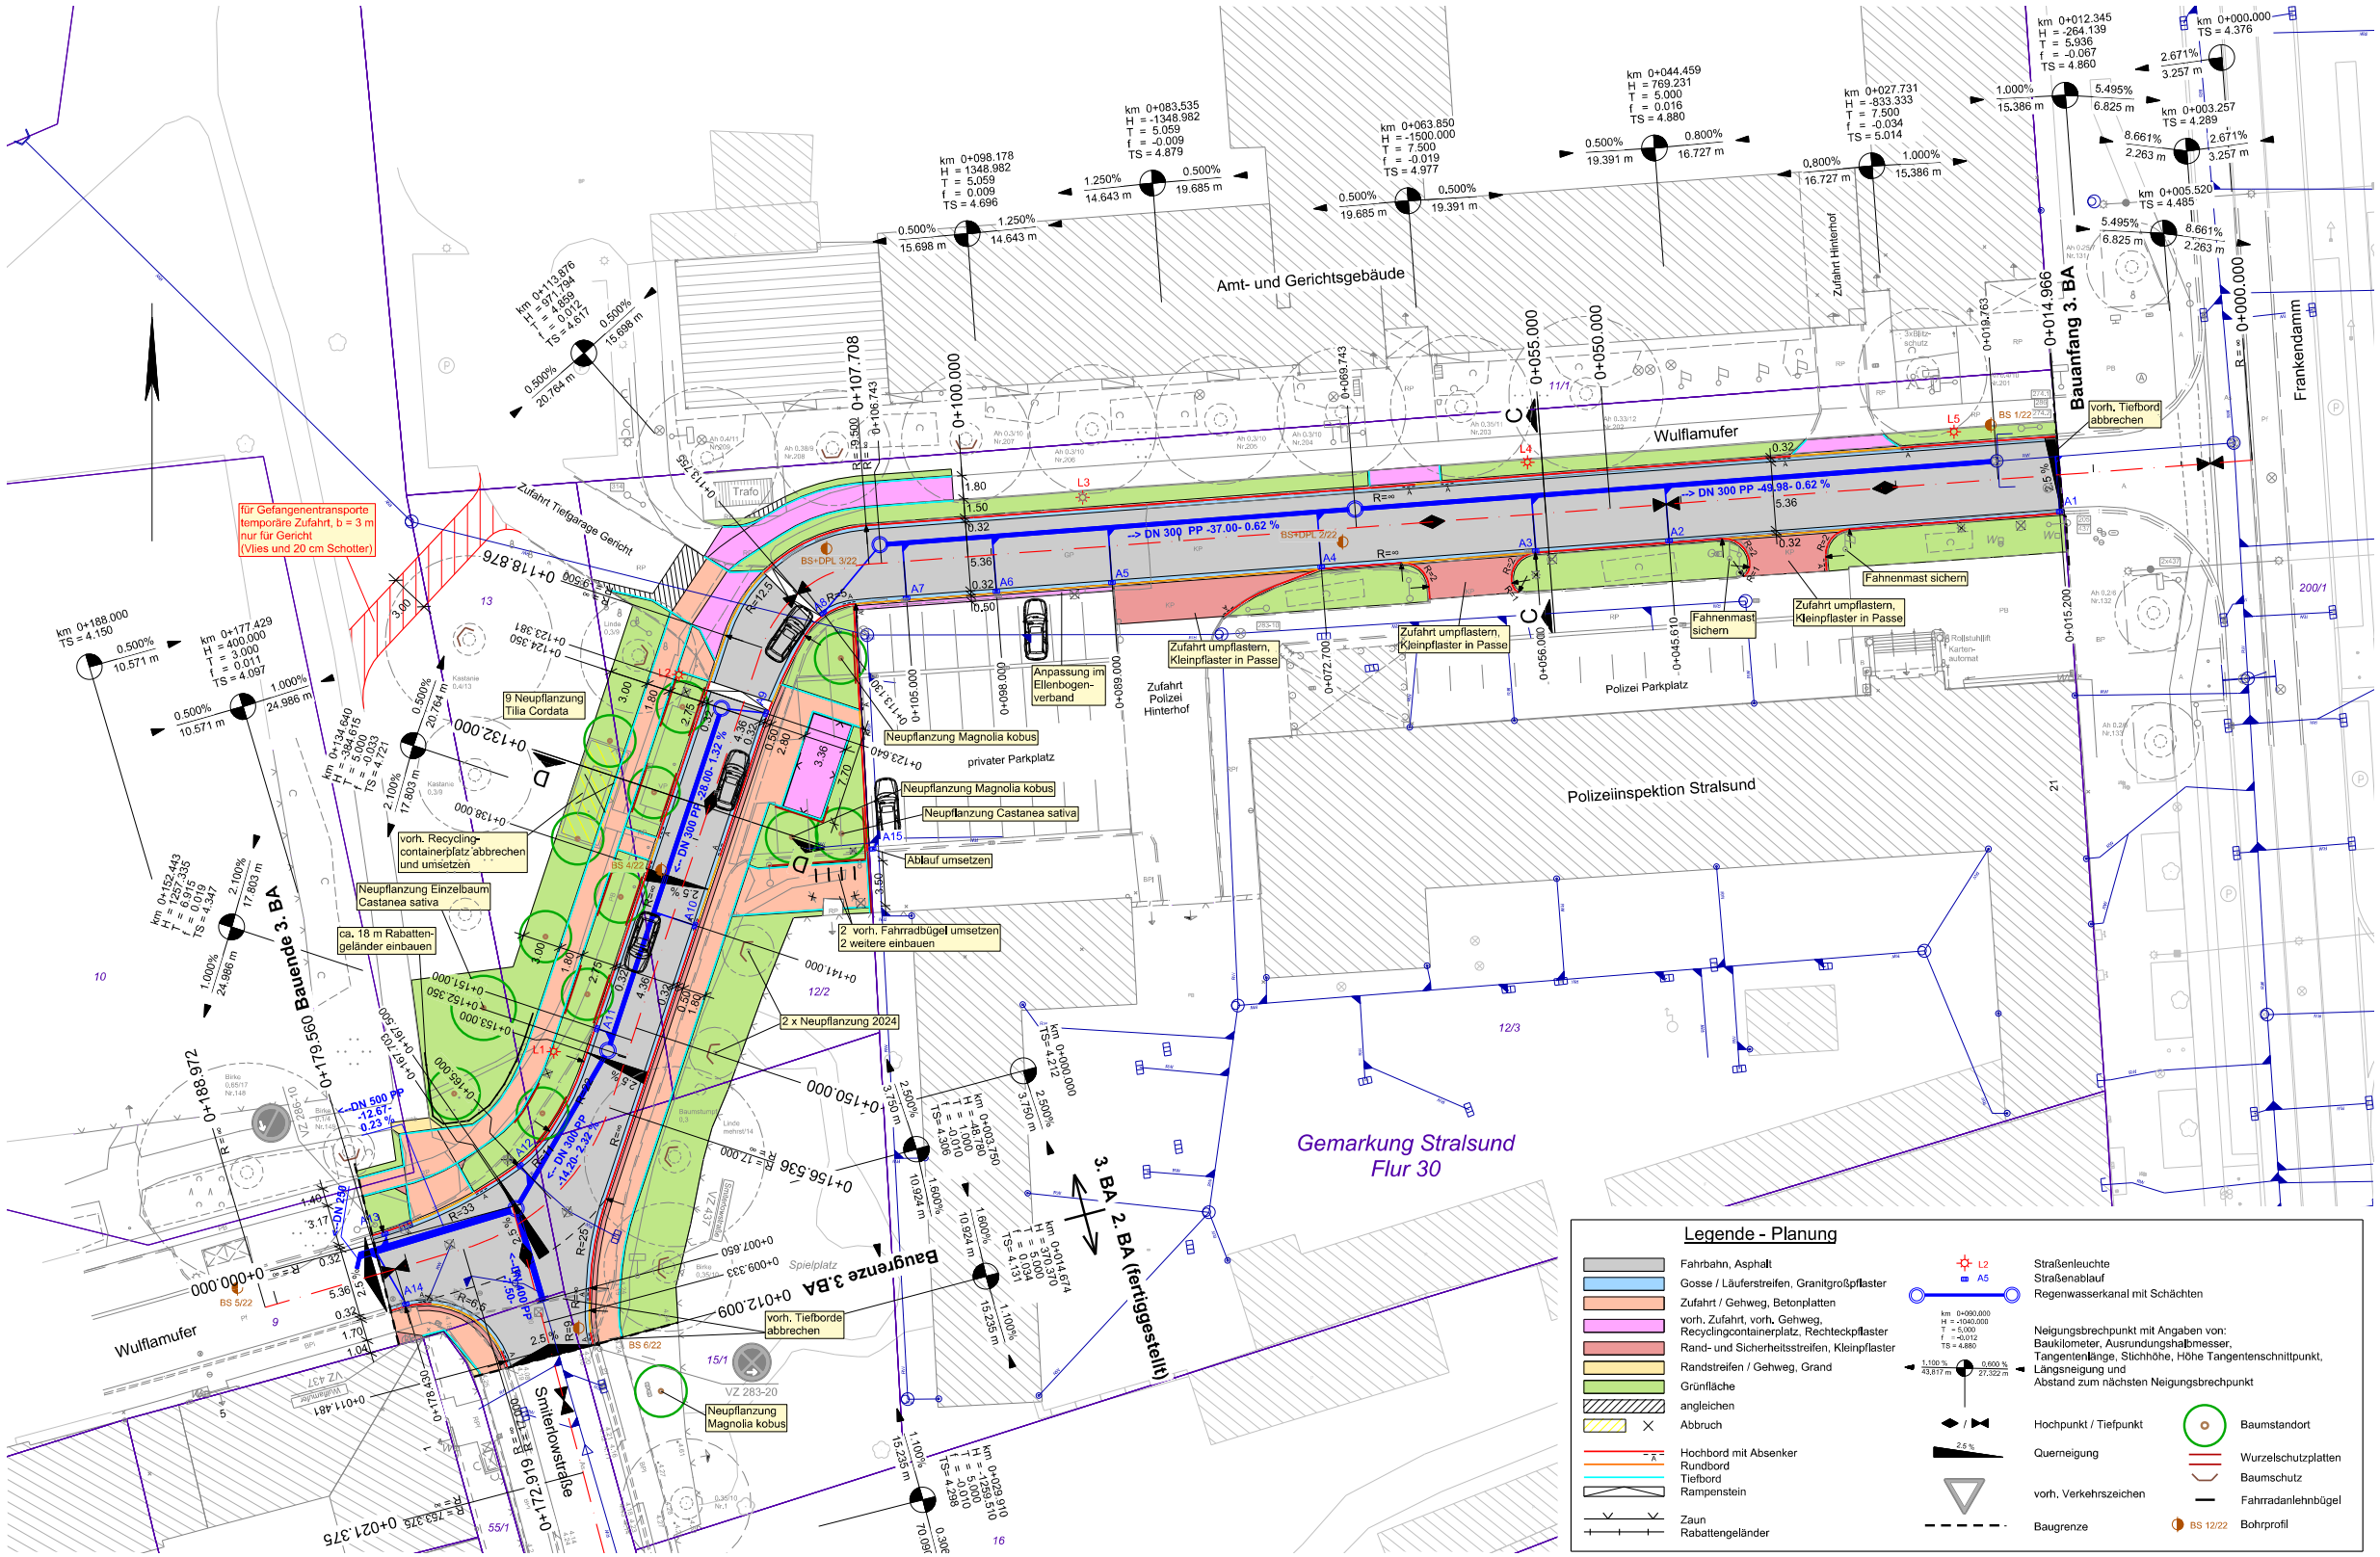

Legende

- Zufahrt
- Fallrohr
- Unterflurhydrant
- Schieberkappe Gas
- Schacht eckig
- Müllboxenanlage
- Vorschriftszeichen
- Laterne
- Fahnenmast
- Baumstumpf
- Poller
- Zugang
- Merkstein Wasser
- Schieberkappe Wasser
- Stahlrohrmast
- Schacht rund
- Papierkorb
- Leitpfosten
- Briefkasten
- Gehölzfläche
- eingemessener Baum
- Denkmal
- Aufnahmepunkt
- Oberflurhydrant
- Merkstein Gas
- Schaltkasten
- Ablauf
- Geländepunkt
- Hinweistafel
- Anschlagsäule
- gemessener Strauch
- Rohrauslauf
- Findling

Legende - Kataster

- Gemarkungsgrenze
- Flurgrenze
- Flurstücksgrenze

Flur 7 — Flurnummer
50 — Flurstücksnummer

Die Darstellung der Flurstücksgrenzen erfolgte durch Übernahme aus der DSGK und dient nur zu Übersichtszwecken.

Legende - Planung

- Fahrbahn, Asphalt
- Gosse / Läuferstreifen, Granitgroßpflaster
- Zufahrt / Gehweg, Betonplatten
- vorh. Zufahrt, vorh. Gehweg, Recyclingcontainerplatz, Rechteckpflaster
- Rand- und Sicherheitsstreifen, Kleinpflaster
- Randstreifen / Gehweg, Grand
- Grünfläche
- angleichen
- Abbruch
- Hochbord mit Absenker
- Rundbord
- Tiefbord
- Rampenstein
- Zaun
- Rabattengeländer
- L2 — Straßenleuchte
- A5 — Straßenablauf
- Regenwasserkanal mit Schächten
- Neigungsbrechpunkt mit Angaben von: Baukilometer, Ausrundungshalbmesser, Tangentenlänge, Stichhöhe, Höhe Tangentenschnittpunkt, Längsneigung und Abstand zum nächsten Neigungsbrechpunkt
- Hochpunkt / Tiefpunkt
- 2.5 % — Querneigung
- vorh. Verkehrszeichen
- Baugrenze
- Baumstandort
- Wurzelschutzplatten
- Baumschutz
- Fahrradanlehnbügel
- BS 12/22 — Bohrprofil

AUFTRAGGEBER:

Stadterneuerungsgesellschaft Stralsund mbH
Fährstraße 22
18439 Stralsund

SES

Straßenplanung

MIV Zweigniederlassung Stralsund — MECKLENBURGISCHES INGENIEURBÜRO FÜR VERKEHRSBAU GMBH
Frankendamm 17 | 18439 Stralsund
Telefon: 03831/668940 | E-Mail: stralsund@miv-mg.de

	Datum	Zeichen
Bearb.:	07/2026	Madsack
Gez.:	07/2026	Steinfurth
Gepr.:	07/2026	Wetzel

Hansestadt Stralsund
Otto-Voge-Straße / Smiterlowstraße / Wulflamufer
3. BA, Wulflamufer

Unterlag-Nr.: 5
Blatt-Nr.: 1

Y:\Projekte\C+E\STU\SPROJEKTE\Smiterlow_Otto-Voge\21334_Smiterlowstraße\CPD_12\A1\P_21_334_Otto A 1E5A.P

ENTWURF | Lageplan | Maßstab: 1:250

MECKLENBURGISCHES INGENIEURBÜRO FÜR VERKEHRSBAU GMBH
Stammsitz Schwerin | Ludwigslusterr Schaussee 72 | 19061 Schwerin
Telefon: 0385/39860 | E-Mail: schwerin@miv-mg.de

Grundplan hergestellt:
Aufnahme: 06/2021 Jakubowski/Wilk, 03/2026 Jakubowski
Feldvergleich: -
Kataster:

Bezugssysteme:
Lage: ETRS89-UTM33
Höhe: DHHN2016