


- Legende**
- Bebauungsplangrenze Nr. 64
 - ▭ Parzelle neu
 - ▭ geplanter Baukörper (Nummer Parzelle)
 - ▭ Katastergrenzen digitalisiert
 - Uferlinie
 - 150 m Küstenschutzlinie
 - ▨ Reihenflechter aus Naturstein als Parkplatzbegrenzung
 - ▨ GrünBarkett
 - ▨ Sicherheitsstreifen
 - ▨ Wurzelbrücken Beton 3,00 x 0,40 m (Einzelplatte)
 - ▨ Umgrenzung von Flächen die dem Denkmalschutz unterliegen - Vermutungsfälle Bodendenkmal
 - ▨ Gosse mit Betonsteinflechter
 - ▨ Fahrbahnbefestigung - Betonsteinflechter 16 x 24 x 8 cm gerupelt, anthrazit
 - ▨ Platzbefestigung - Natursteinflechter geschliffen
 - ▨ Schottersteinplatte 30 x 30 x 10 cm mit Granitvorsatz
 - ▨ Schotterrasen
 - ▨ Lesepflaster
 - ▨ Auszug aus digitaler Stadtkarte
 - ▨ Gehweg aus Betonsteinflechter 20 x 10 cm
 - ▨ Wurzelchutzplatten
 - ▨ Vermessung ITN
 - ▨ Straßennamenschild neu
 - ▨ geplanter Straßenaufbau
 - ▨ Baumpflanzung (Ahnem)
 - vorh. Bäume
 - RB Rundbord
 - TB Tiefbord
 - HB Hochbord
 - RK Rasenkantenstein
 - ★ gepl. Beleuchtung
 - vorh. Beleuchtung
 - Poller
 - Bank
 - Papierkorb
 - Rundbank

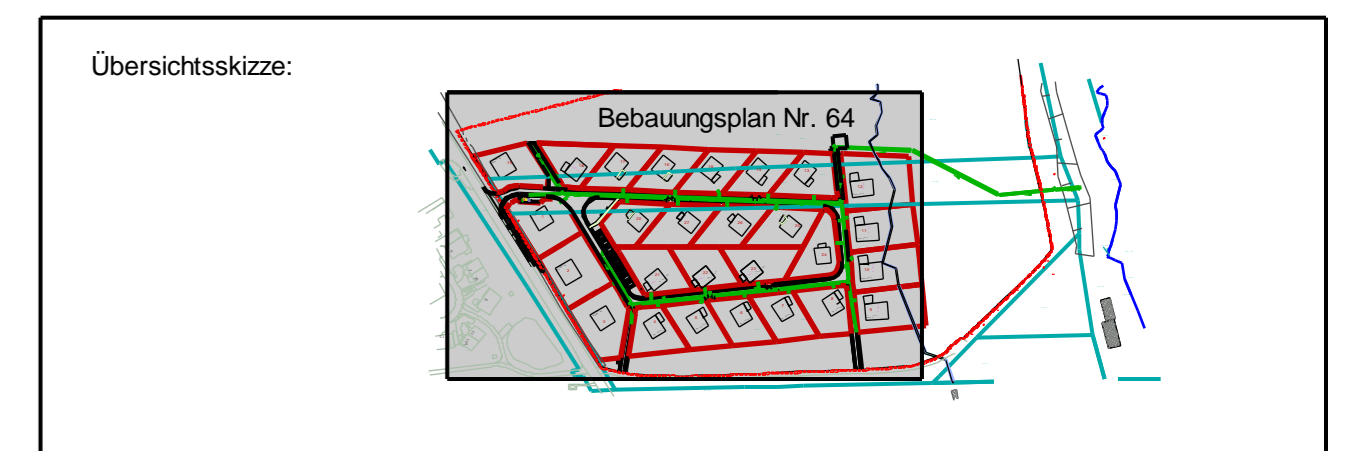

Entwurfs- und Genehmigungsplanung

Nr.	Art der Änderung	Name	Datum

	Ingenieurbüro Küchler GmbH Hänfholzstraße 42 18435 Stralsund Tel.: 0 38 31 / 31 11 35 Fax: 0 38 31 / 31 11 38 info@i.kuechler.de	Name	Datum	
		Sager	14.06.2016	
		gezeichnet	Scharlau	14.06.2016
		geprüft	Winkel	

	Liegenschaftsentwicklungs- gesellschaft der Hansestadt Stralsund mbH Hänfholzstraße 27 18439 Stralsund	Telefon: 03831 - 248390 Telefax: 03831 - 248399 eMail: info@leg-stralsund.de	Uhranlage Nr. 4 Blatt Nr. 1 Proj. Nr. 688
			Datum
			Zeichen
			Lageplan

Bebauungsplan Nr. 64 in Stralsund
"Wohngebiet nördlich der
Studentensiedlung Holzhausen"

bearbeitet
gezeichnet
geprüft

Maßstab
1 : 250