


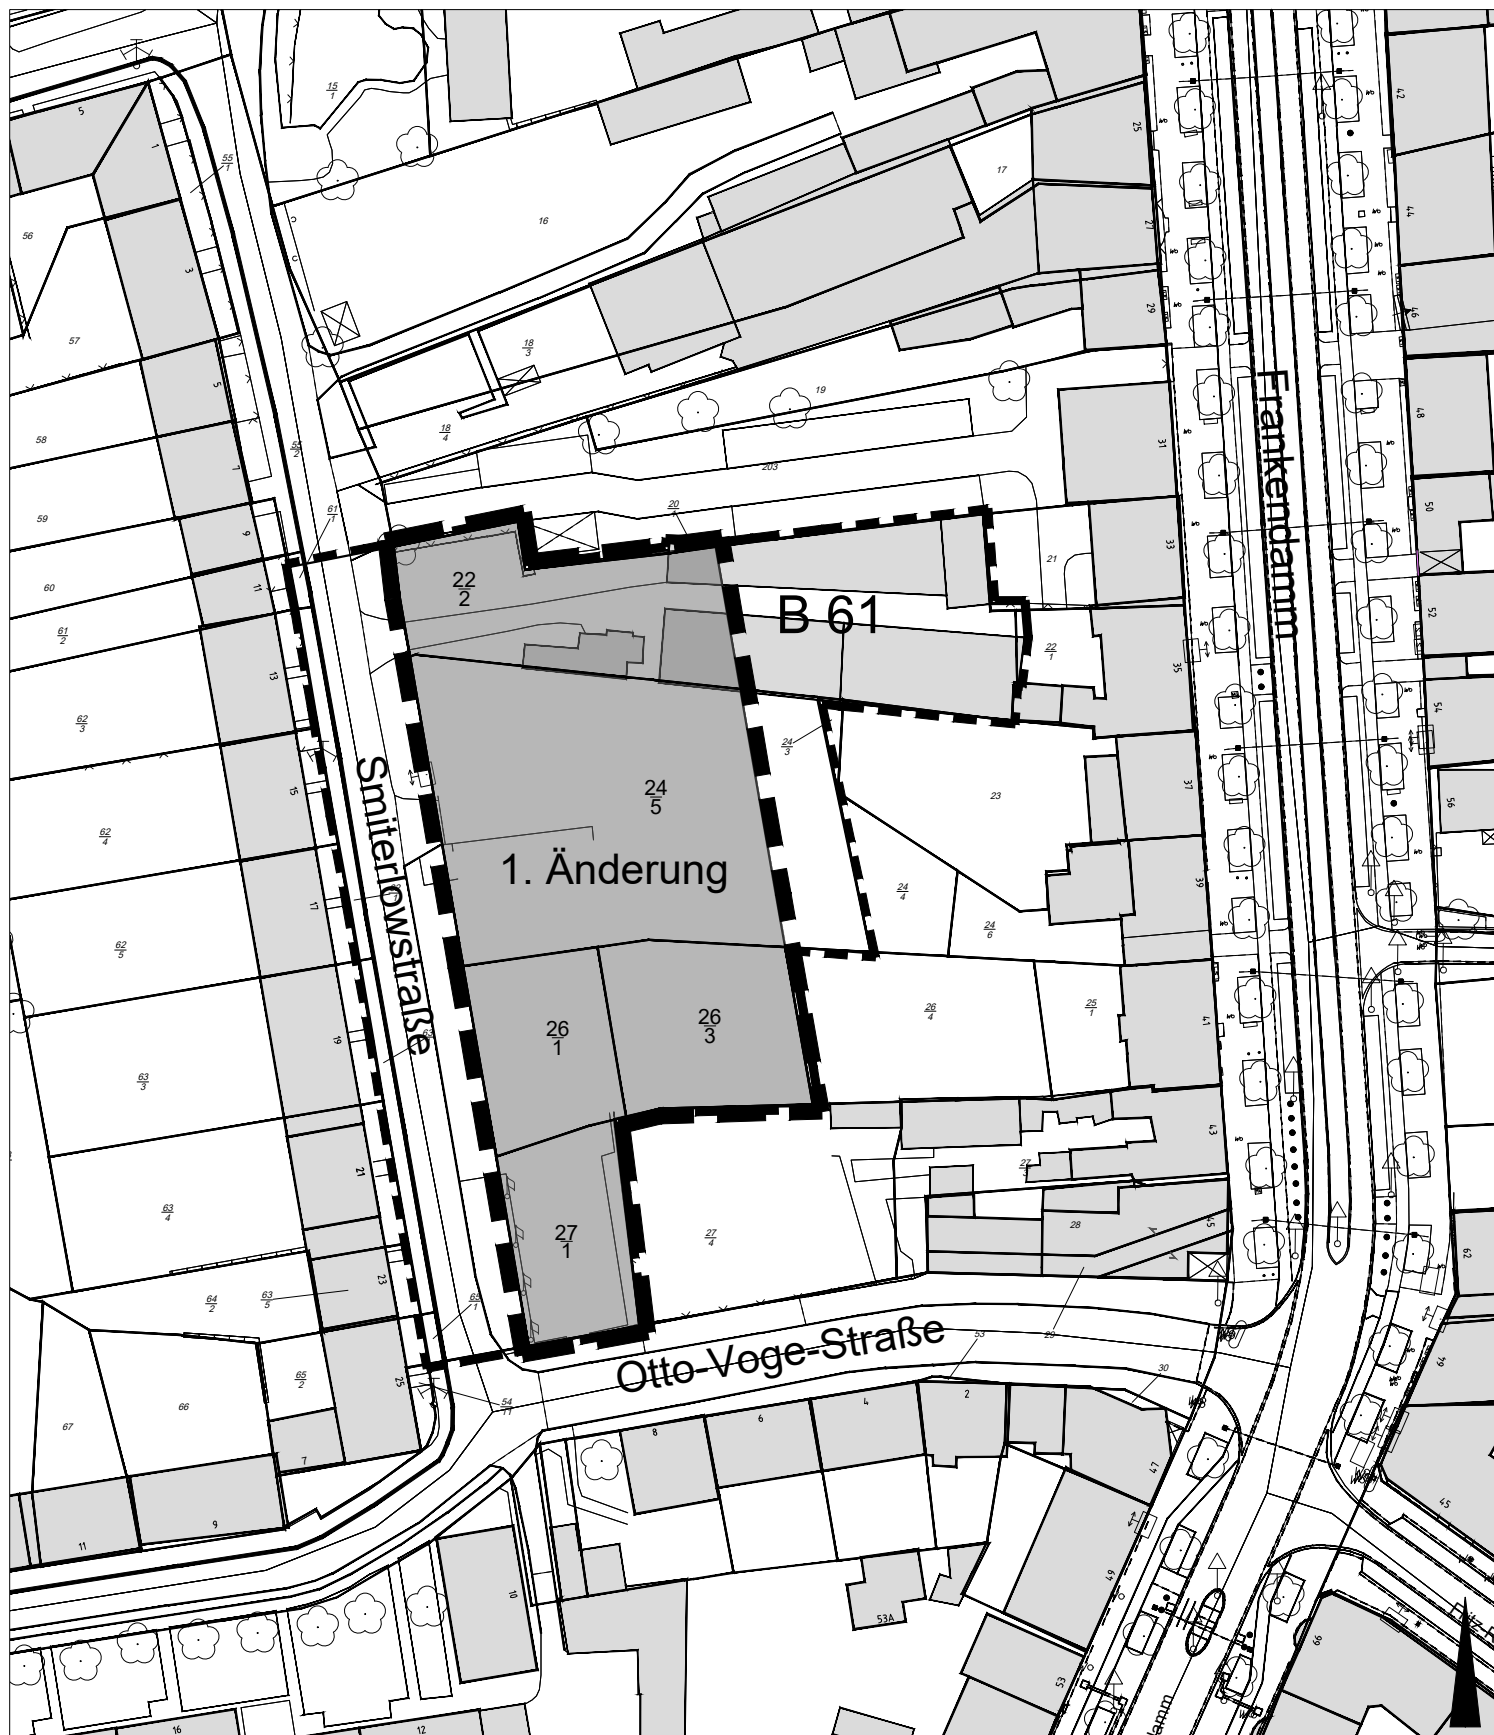

GRENZE DES RÄUMLICHEN  
GELTUNGSBEREICHES DER 1. ÄNDERUNG



GRENZE GELTUNGSBEREICHES DES  
RECHTSKRÄFTIGEN BEBAUUNGSPLANES NR. 61

# 1. ÄNDERUNG DES BEBAUUNGSPLANES NR. 61

"ÖSTLICH DER SMIERLOWSTRASSE"  
LAGEPLAN MIT GELTUNGSBEREICH  
DER 1. ÄNDERUNG

## HANSESTADT STRALSUND

AMT FÜR PLANUNG UND BAU

ABT. PLANUNG UND DENKMALPFLEGE

14.07.2020

M: 1:1 000