


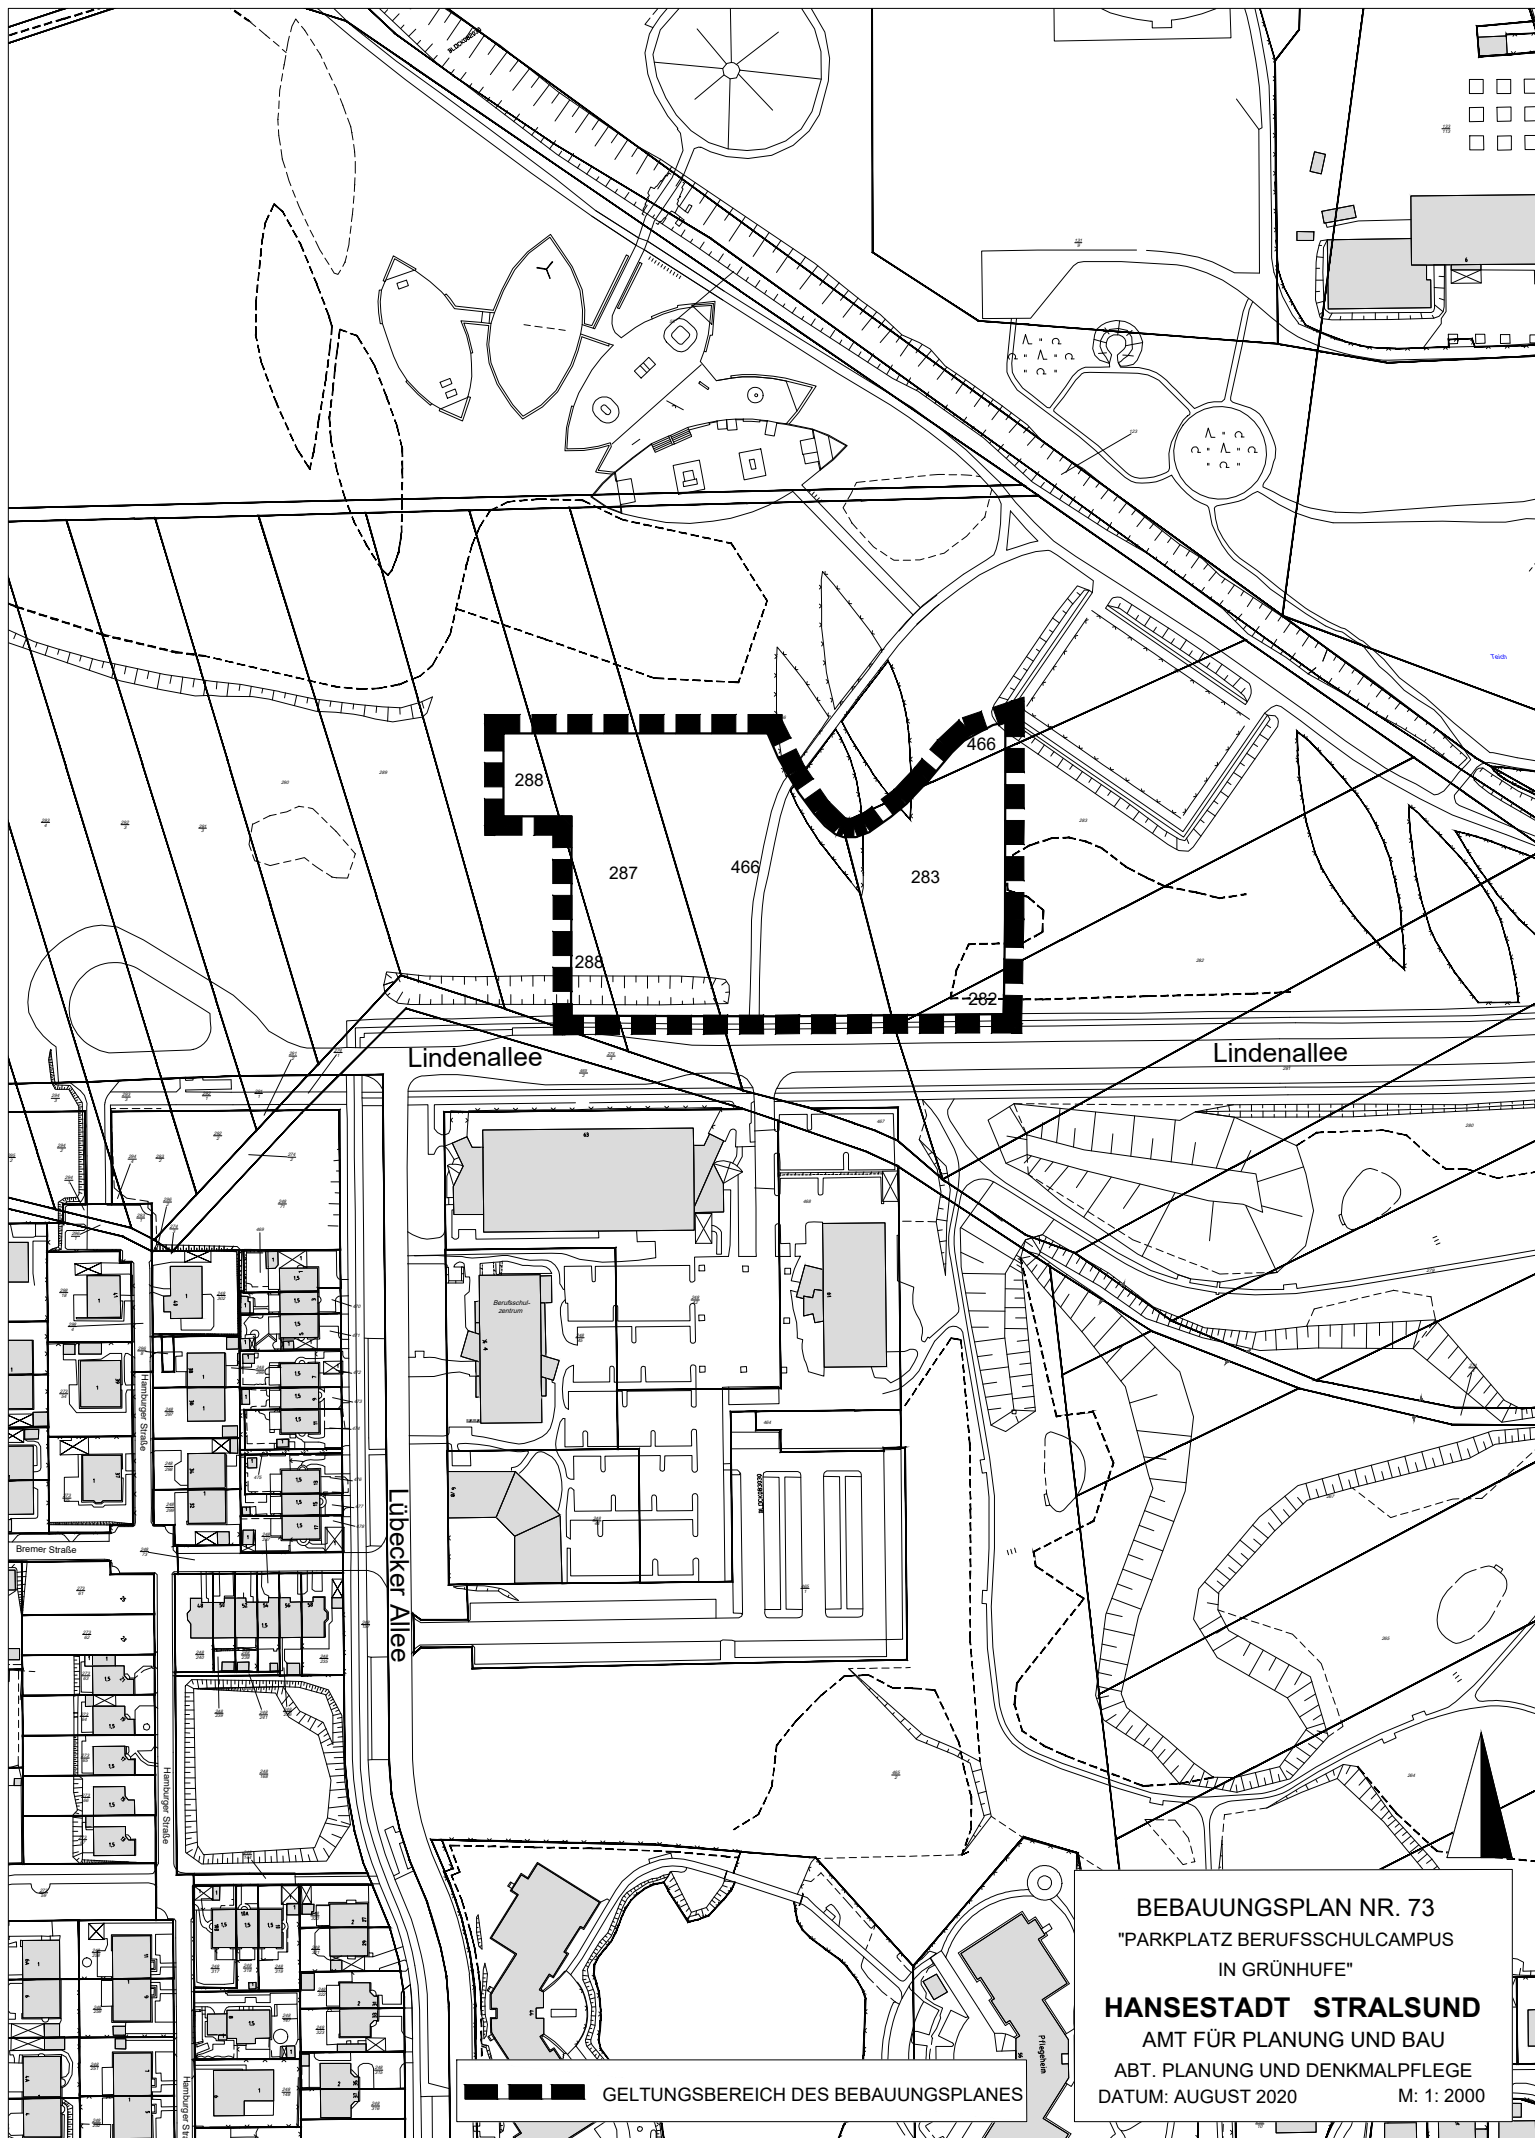

BEBAUUNGSPLAN NR. 73
 "PARKPLATZ BERUFSSCHULCAMPUS
 IN GRÜNHUFE"

HANSESTADT STRALSUND

AMT FÜR PLANUNG UND BAU

ABT. PLANUNG UND DENKMALPFLEGE

DATUM: AUGUST 2020

M: 1: 2000

■■■■■ GELTUNGSBEREICH DES BEBAUUNGSPLANES