



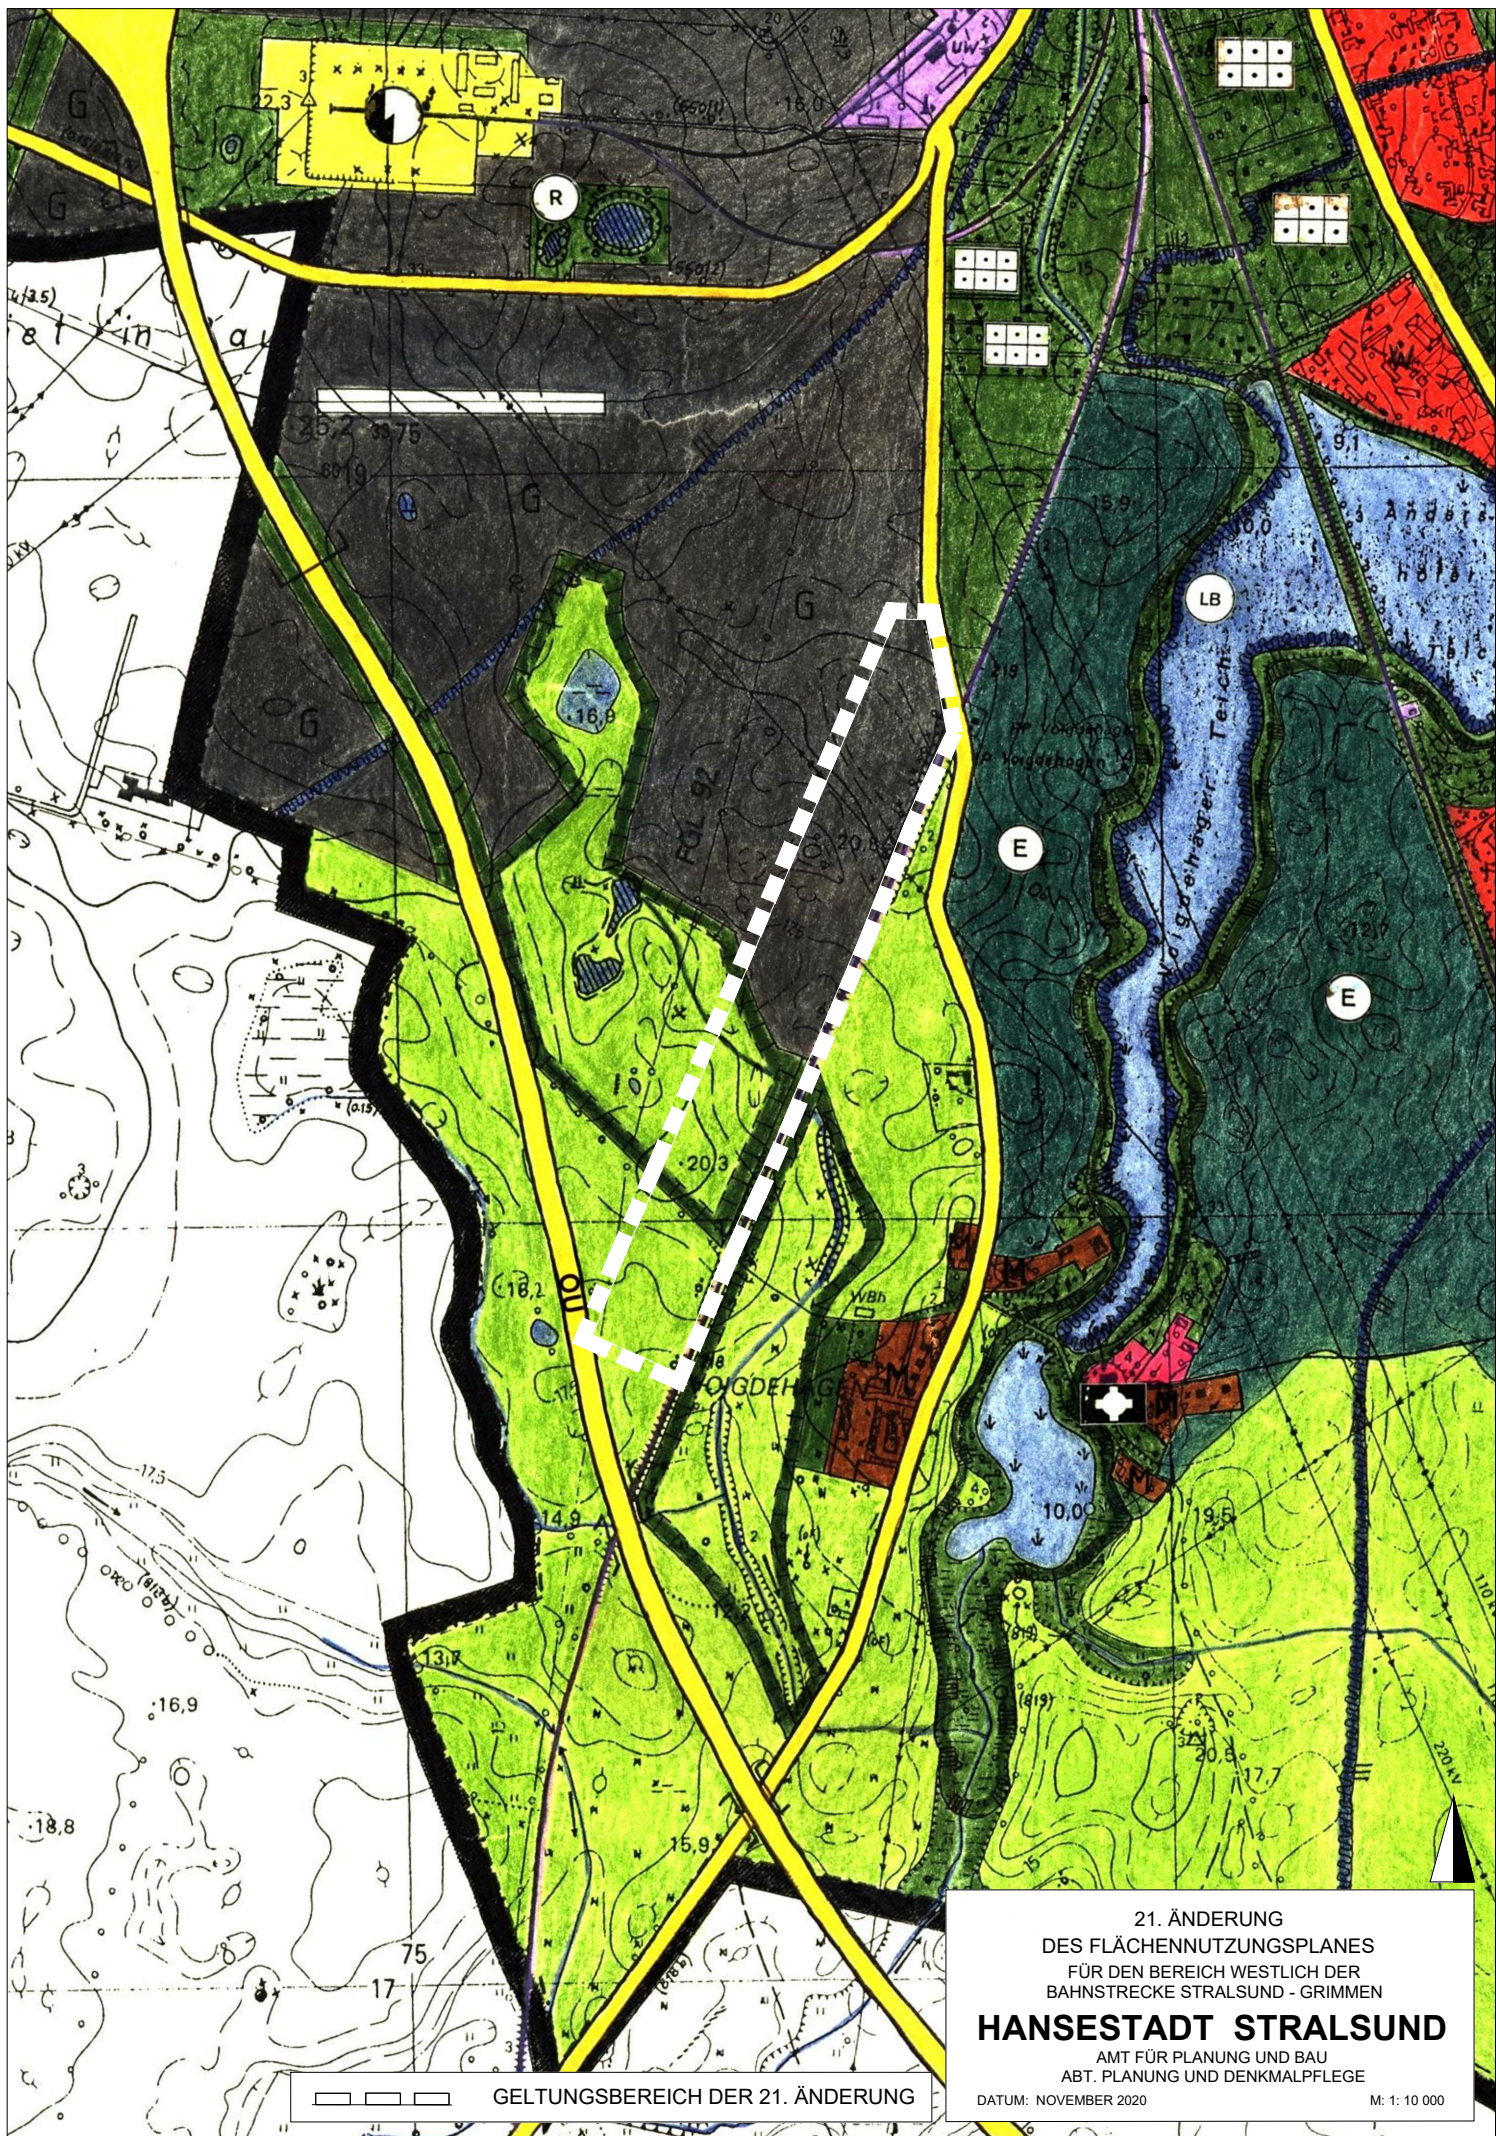

21. ÄNDERUNG
 DES FLÄCHENNUTZUNGSPLANES
 FÜR DEN BEREICH WESTLICH DER
 BAHNSTRECKE STRALSUND - GRIMMEN
HANSESTADT STRALSUND
 AMT FÜR PLANUNG UND BAU
 ABT. PLANUNG UND DENKMALPFLEGE
 DATUM: NOVEMBER 2020 M: 1: 10 000

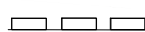

GELTUNGSBEREICH DER 21. ÄNDERUNG