

11. ÄNDERUNG DES FLÄCHENNUTZUNGSPLANES DER HANSESTADT STRALSUND

Entwurf



PLANZEICHENERKLÄRUNG GEMÄSS PLANZV



WOHNBAUFLÄCHEN
(§ 5 ABS. 2 NR. 1 BAUGB; § 1 ABS. 1 NR. 1 BAUNVO)



GEMISCHTE BAUFLÄCHEN
(§ 5 ABS. 2 NR. 1 BAUGB; § 1 ABS. 1 NR. 2 BAUNVO)



GRÜNFLÄCHEN
(§ 5 ABS. 2 NR. 5 BAUGB)



150m KÜSTEN- U. GEWÄSSERSCHUTZSTREIFEN
GEM. § 29 NATSCHAG M-V (§ 5 ABS. 4 BAUGB)



TRINKWASSERSCHUTZGEBIET
(§ 5 ABS. 4 BAUGB)




FLÄCHEN, DEREN BÖDEN ERHEBLICH MIT UMWELT-
GEFÄHRDENDEN STOFFEN BELASTET SIND
(§5 ABS. 3 NR. 3 BAUGB)



GRENZE DES RÄUMLICHEN GELTUNGSBEREICHES
DER 11. ÄNDERUNG

HANSESTADT STRALSUND
DER OBERBÜRGERMEISTER
BAUAMT
ABTEILUNG PLANUNG UND
DENKMALPFLEGE
Stand: Oktober 2013

**AUSZUG AUS DEM SEIT 12.08.1999 RECHTSWIRKSAMEN
FLÄCHENNUTZUNGSPLAN DER HANSESTADT STRALSUND**

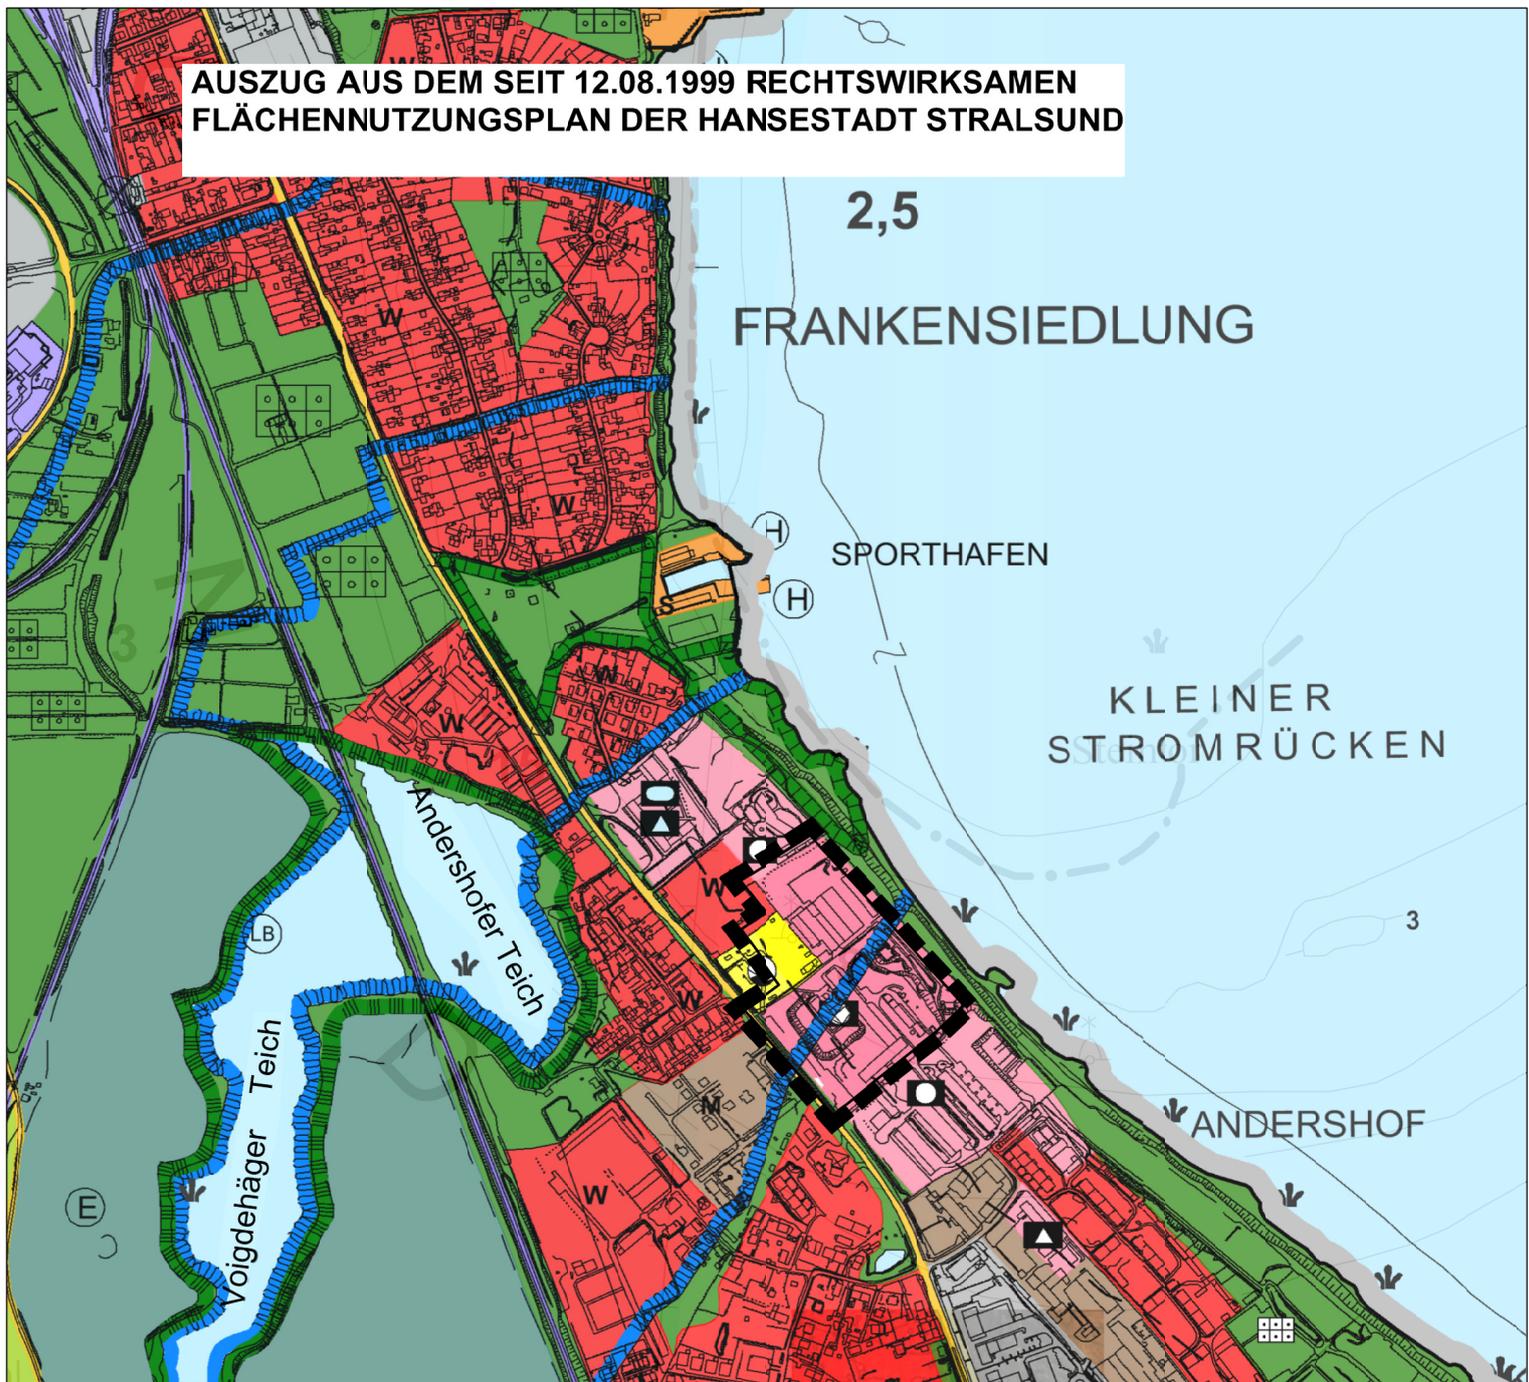

**PLANZEICHENERKLÄRUNG
GEMÄSS PLANZV**

-  FLÄCHEN FÜR DEN GEMEINBEDARF,
HIER: ÖFFENTLICHE VERWALTUNGEN
(§ 5 ABS. 2 NR. 2 BAUGB)
-  FLÄCHEN FÜR VERSORGUNGSANLAGEN,
HIER: WASSERWERK
(§ 5 ABS. 2 NR. 4 UND ABS. 4 BAUGB)
-  TRINKWASSERSCHUTZGEBIET
(§ 5 ABS. 4 BAUGB)
-  GRENZE DES RÄUMLICHEN GELTUNGSBEREICHES
DER 11. ÄNDERUNG

**HANSESTADT STRALSUND
DER OBERBÜRGERMEISTER
BAUAMT
ABTEILUNG PLANUNG UND
DENKMA_PFLEGE**