


ÄNDERUNG DES LANDSCHAFTSPLANES DER HANSESTADT STRALSUND

DER 21. ÄNDERUNG DES FLÄCHENNUTZUNGSPLANES BEIGEORDNET



ÄNDERUNG DES LANDSCHAFTSPLANES

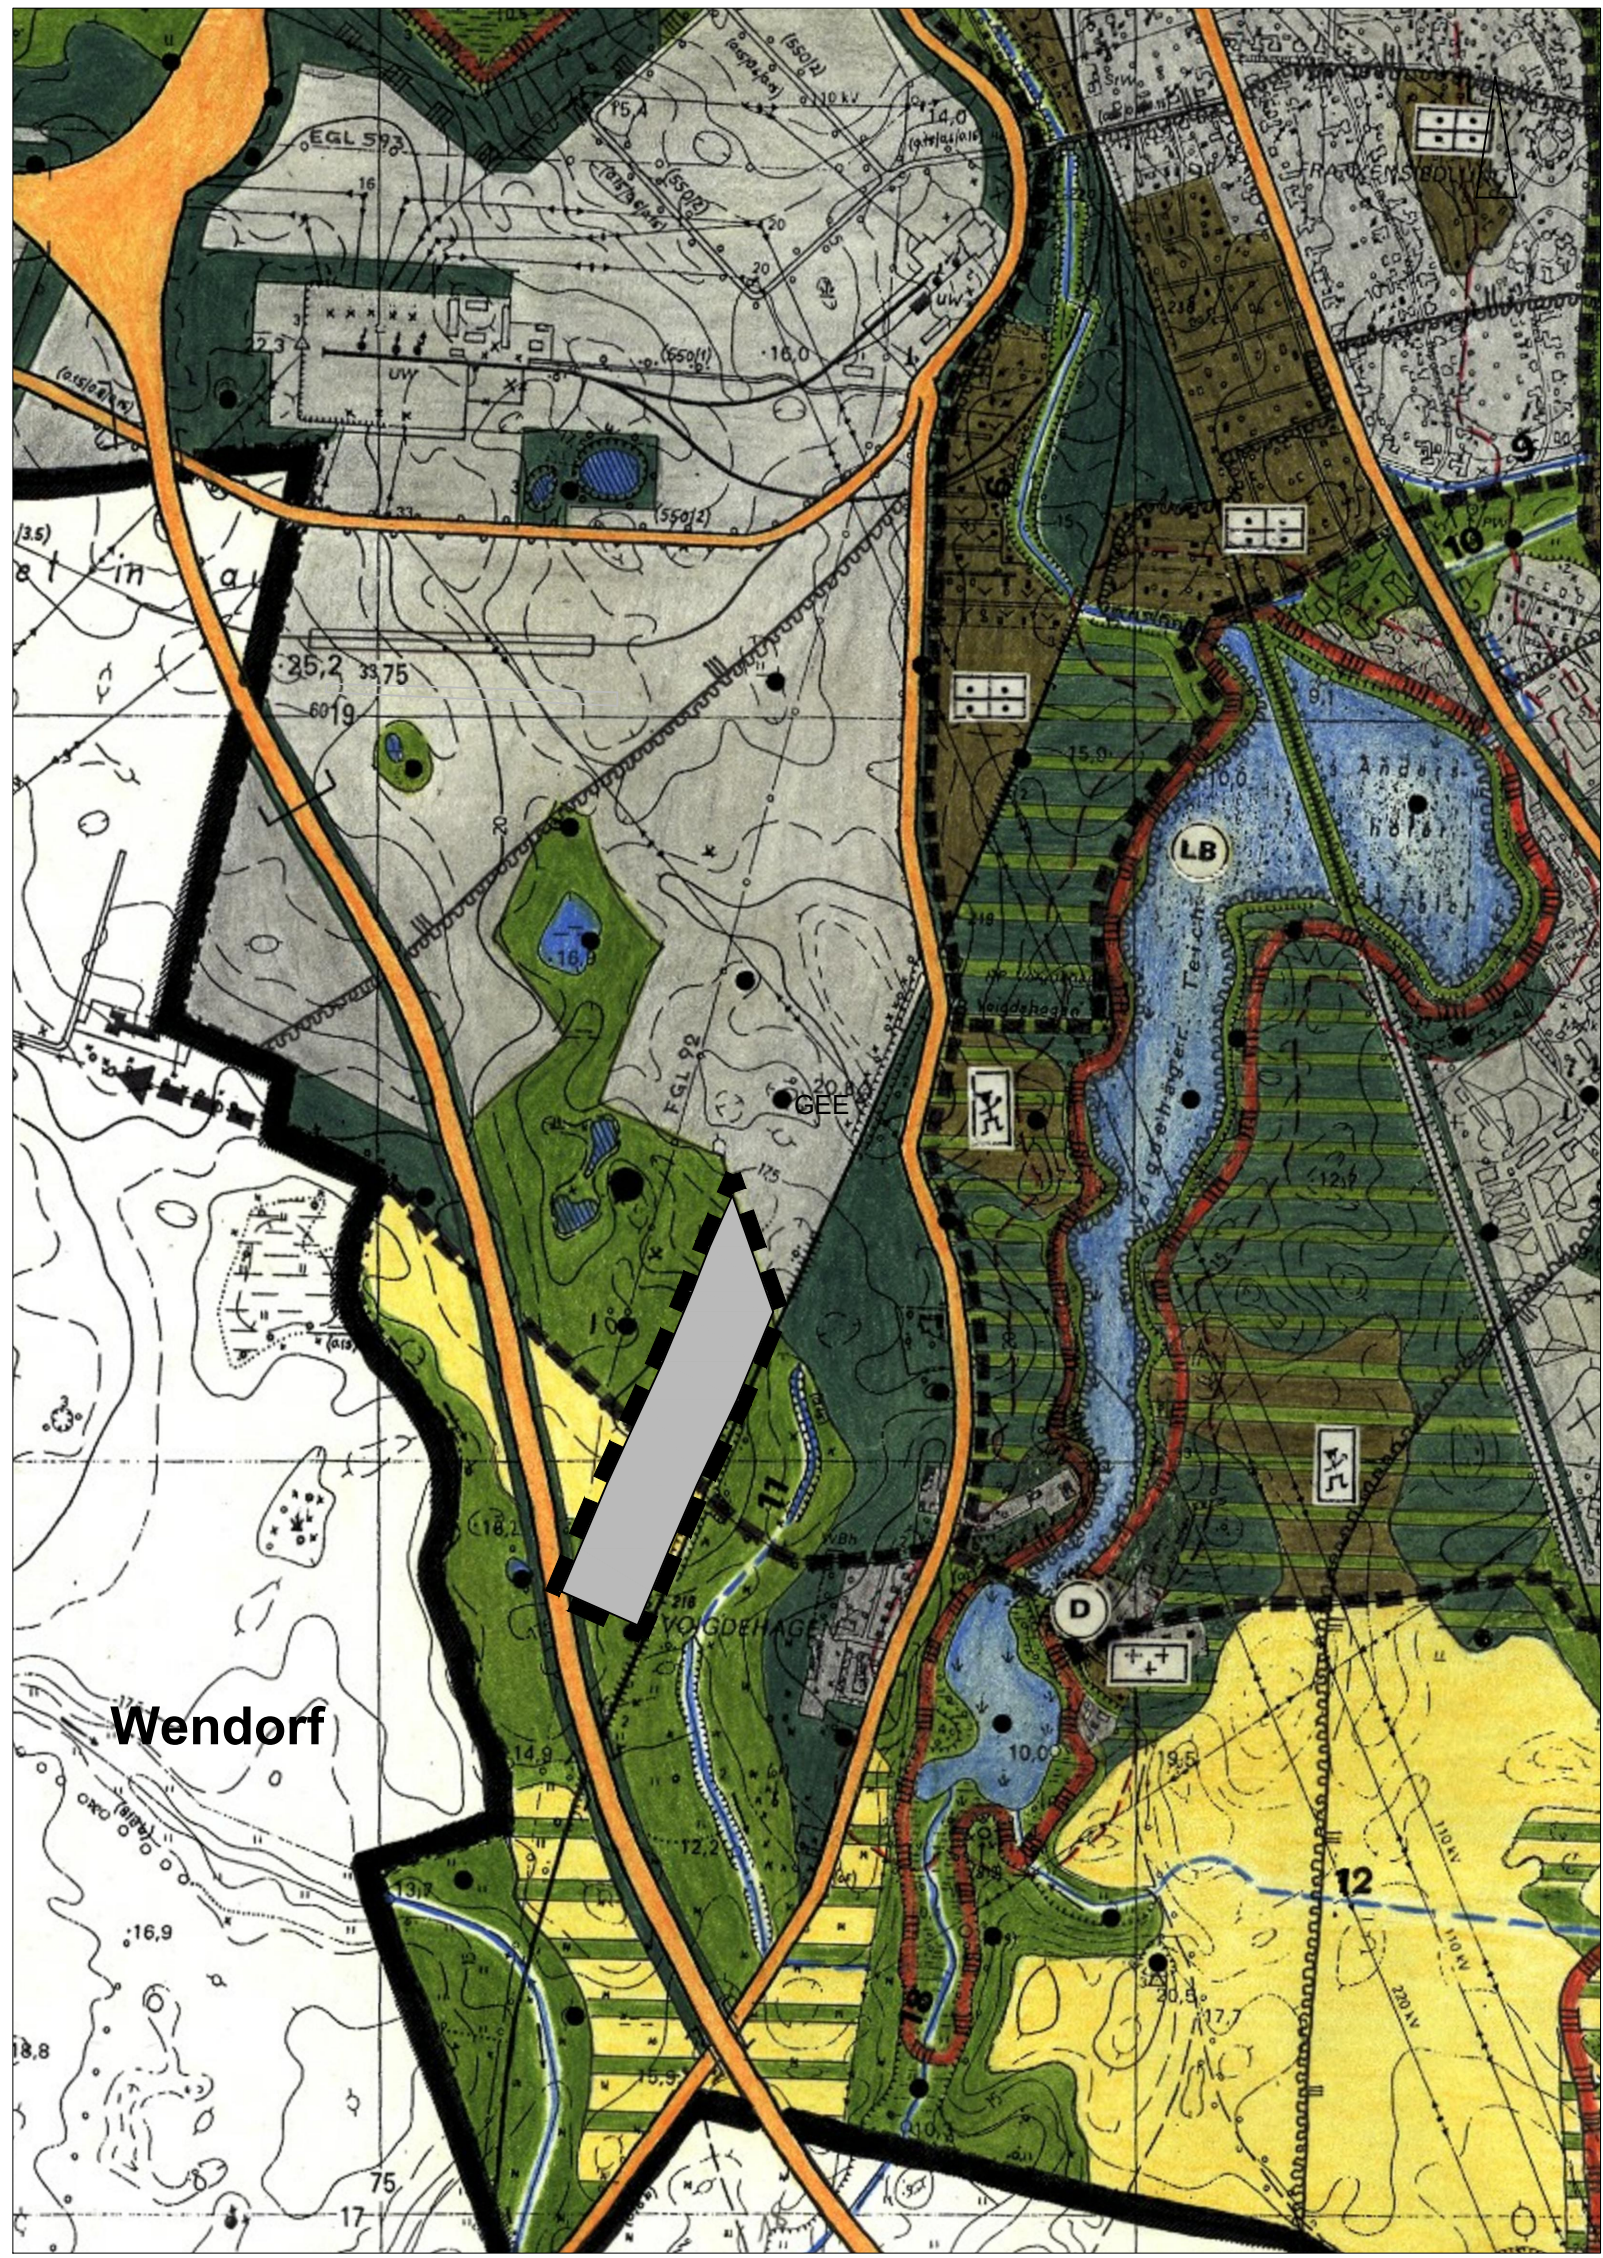


AUSZUG AUS DEM LANDSCHAFTSPLAN DER HANSESTADT STRALSUND
DEM RECHTSWIRKSAMEN FLÄCHENNUTZUNGSPLAN BEIGEORDNET

PLANZEICHENERKLÄRUNG

- LANDWIRTSCHAFTLICHE NUTZFLÄCHE
- FREIFLÄCHEN MIT LANDSCHAFTSPFLEGERISCHER ZIELSTELLUNG
- HAUPTVERKEHRSSTRASSEN
- BAUFLÄCHEN GEM. § 5 BAUGB
BAHNANLAGEN UND FLÄCHEN FÜR VER- UND ENTSORGUNGSANLAGEN
- WICHTIGE FUSS- UND RADWEGE
- GRENZE DES RÄUMLICHEN GELTUNGSBEREICHES
DER ÄNDERUNG

Änderung des Landschaftsplanes der Hansestadt Stralsund

der 21. Änderung des Flächennutzungsplanes beigeordnet
für die Teilfläche westlich der Bahnstrecke Stralsund - Grimmen

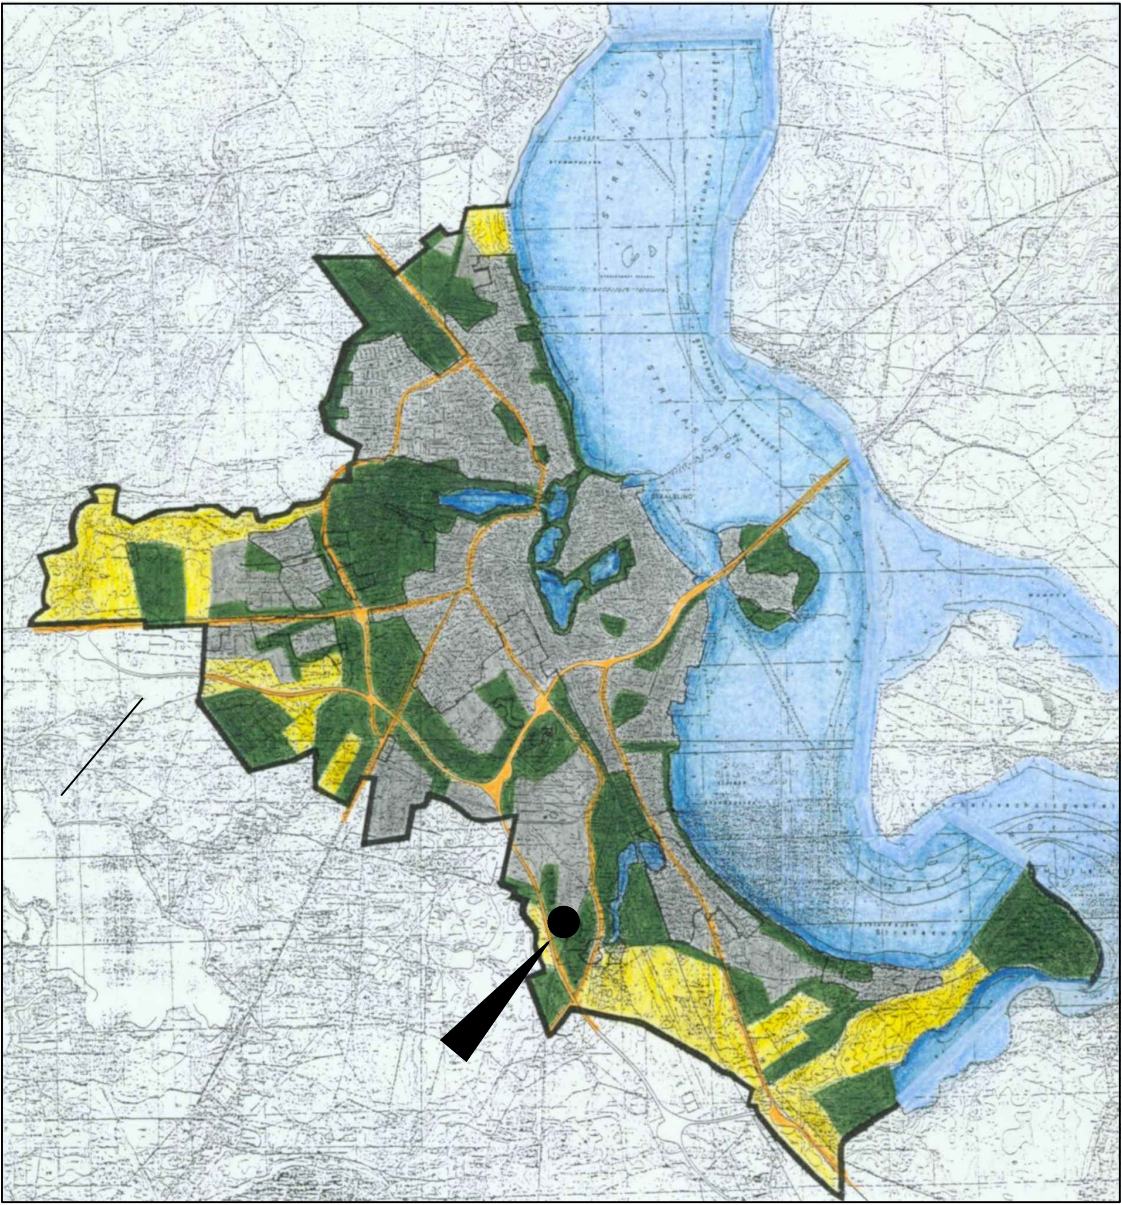

Hansestadt  Stralsund