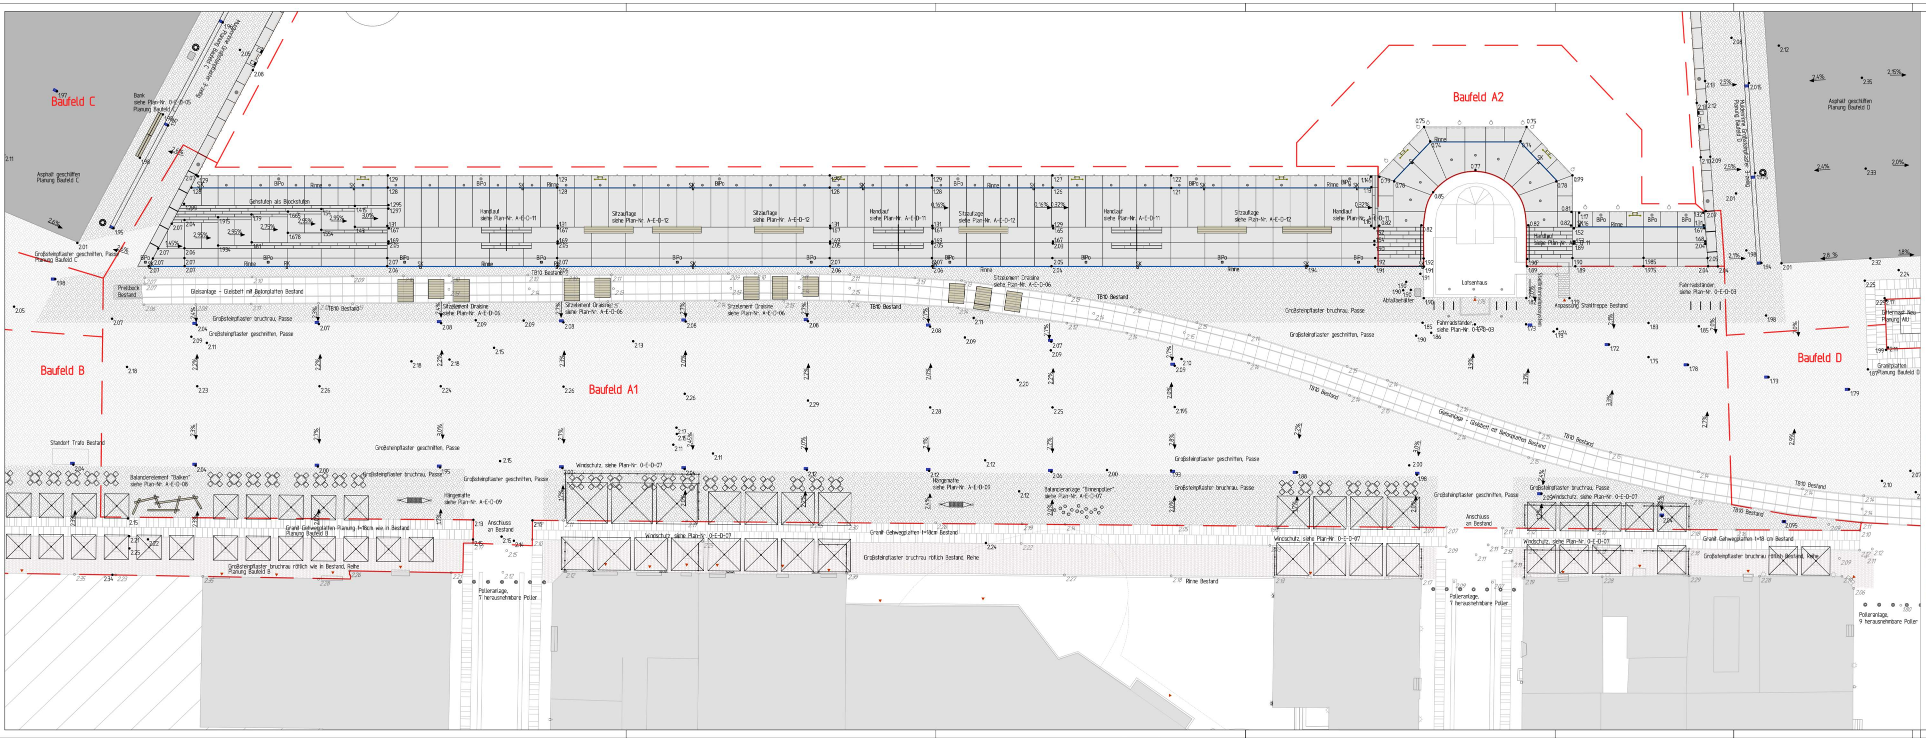

Legende

○ 2.15	Höhe Bestand	▬ ●	Straßenablauf, Notüberlauf
● 2.09	Höhe Planung	☼	Beleuchtung Bestand
— —	Bearbeitungsgrenze	◎	Mastleuchten Planung Leistungsumfang AIU
▭	Asphalt geschliffen	● ●	Bodenleuchten Planung Leistungsumfang AIU
▨	Großsteinpflaster bruchrau	⊠ ⊗ ⊖ ⊖	Schachtabdeckungen, Schieber, Hydranten Bestand
▨	Großsteinpflaste geschitten	⊗	Schachtabdeckungen Planung
▨	Großsteinpflaster bruchrau rötlich	☒	Sonnenschirm mit Hülse
▦	Granit Gehwegplatten	■	Abfallbehälter
▭	Spundwandkopfabdeckung	| | | |	Fahrradständer
—	Rinne	— · —	Schnittlinie
SK RK	Sinkkasten, Revisionskasten	●	Binnenpoller (BiPo)

Blattnummer A-E-L-01

Grundlage Seevermessung: Geo Ingenieurservice, 18519 Sundhagen - OT Miltzow (ETRS89 UTM 33, DHHN 2016) vom 12.02.2020
Grundlage Landvermessung: MIV GmbH, Ludwigsluster Chaussee 72, 19061 Schwerin (ETRS89 UTM 33, DHHN 92) vom 03.03.2020

Index	Bezeichnung	Datum / Name

Übersicht

Vervielfältigungen nur mit Genehmigung der Verfasser. Es gilt das UrhG in seiner jeweils aktuellen Fassung.

Bauherr

Stadterneuerungsgesellschaft Stralsund mbH
Treuhänderischer Sanierungsträger der
Hansestadt Stralsund
Fährstraße 22, 18439 Stralsund

Unterschrift / Freigabe

Projekt

Umgestaltung Freiflächen Nördliche Hafeninsel
und Sanierung Uferkanten

Titel

Teillgeplan Frei- und Verkehrsanlagen
Baufeld A

Planung

Planergemeinschaft
Architekten- und Ingenieurunion Stralsund GmbH
WES LandschaftsArchitektur

	Entwurfsplanung
Blattnummer	**A-E-L-01**
Fachbereich	Frei- u. Verkehrsanlagen
Proj.-Nr.	**710.0.300.3**
Maßstab	1:200
Datum	29.01.2021
Gez.	R. Randelovic
Architekt/Ing.	H. Wehberg-Krafft
QP	M. Eckardt