


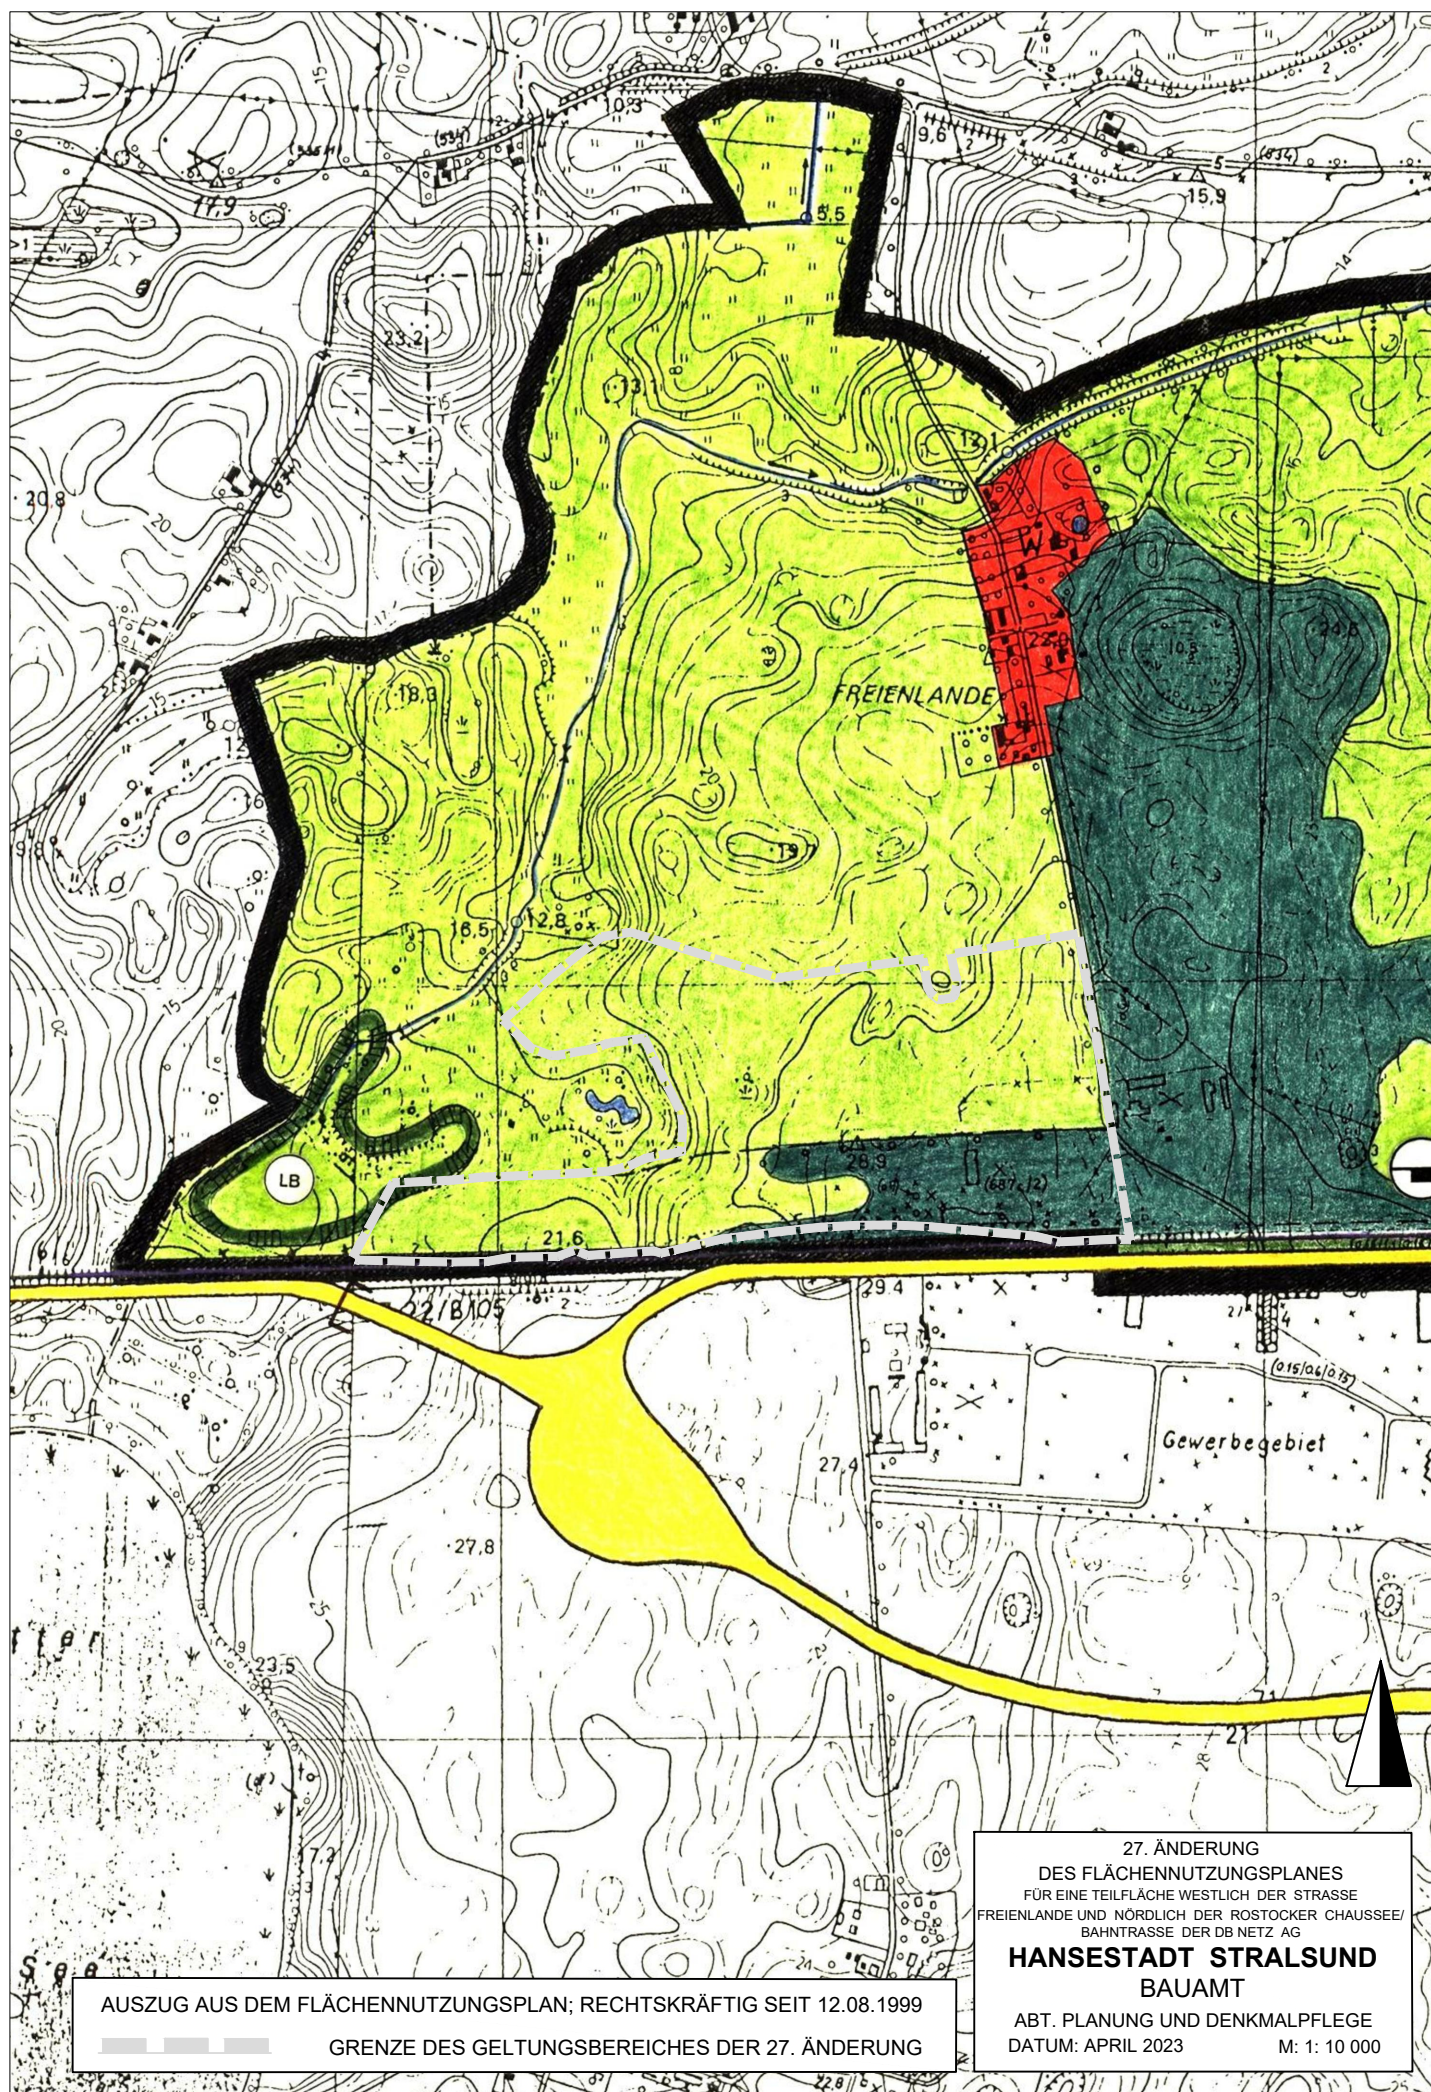

AUSZUG AUS DEM FLÄCHENNUTZUNGSPLAN; RECHTSKRÄFTIG SEIT 12.08.1999

GRENZE DES GELTUNGSBEREICHES DER 27. ÄNDERUNG

27. ÄNDERUNG
DES FLÄCHENNUTZUNGSPLANES
FÜR EINE TEILFLÄCHE WESTLICH DER STRASSE
FREIENLANDE UND NÖRDLICH DER ROSTOCKER CHAUSSEE/
BAHNTRASSE DER DB NETZ AG
HANSESTADT STRALSUND
BAUAMT
ABT. PLANUNG UND DENKMALPFLEGE
DATUM: APRIL 2023 M: 1: 10 000