


Übersicht

1

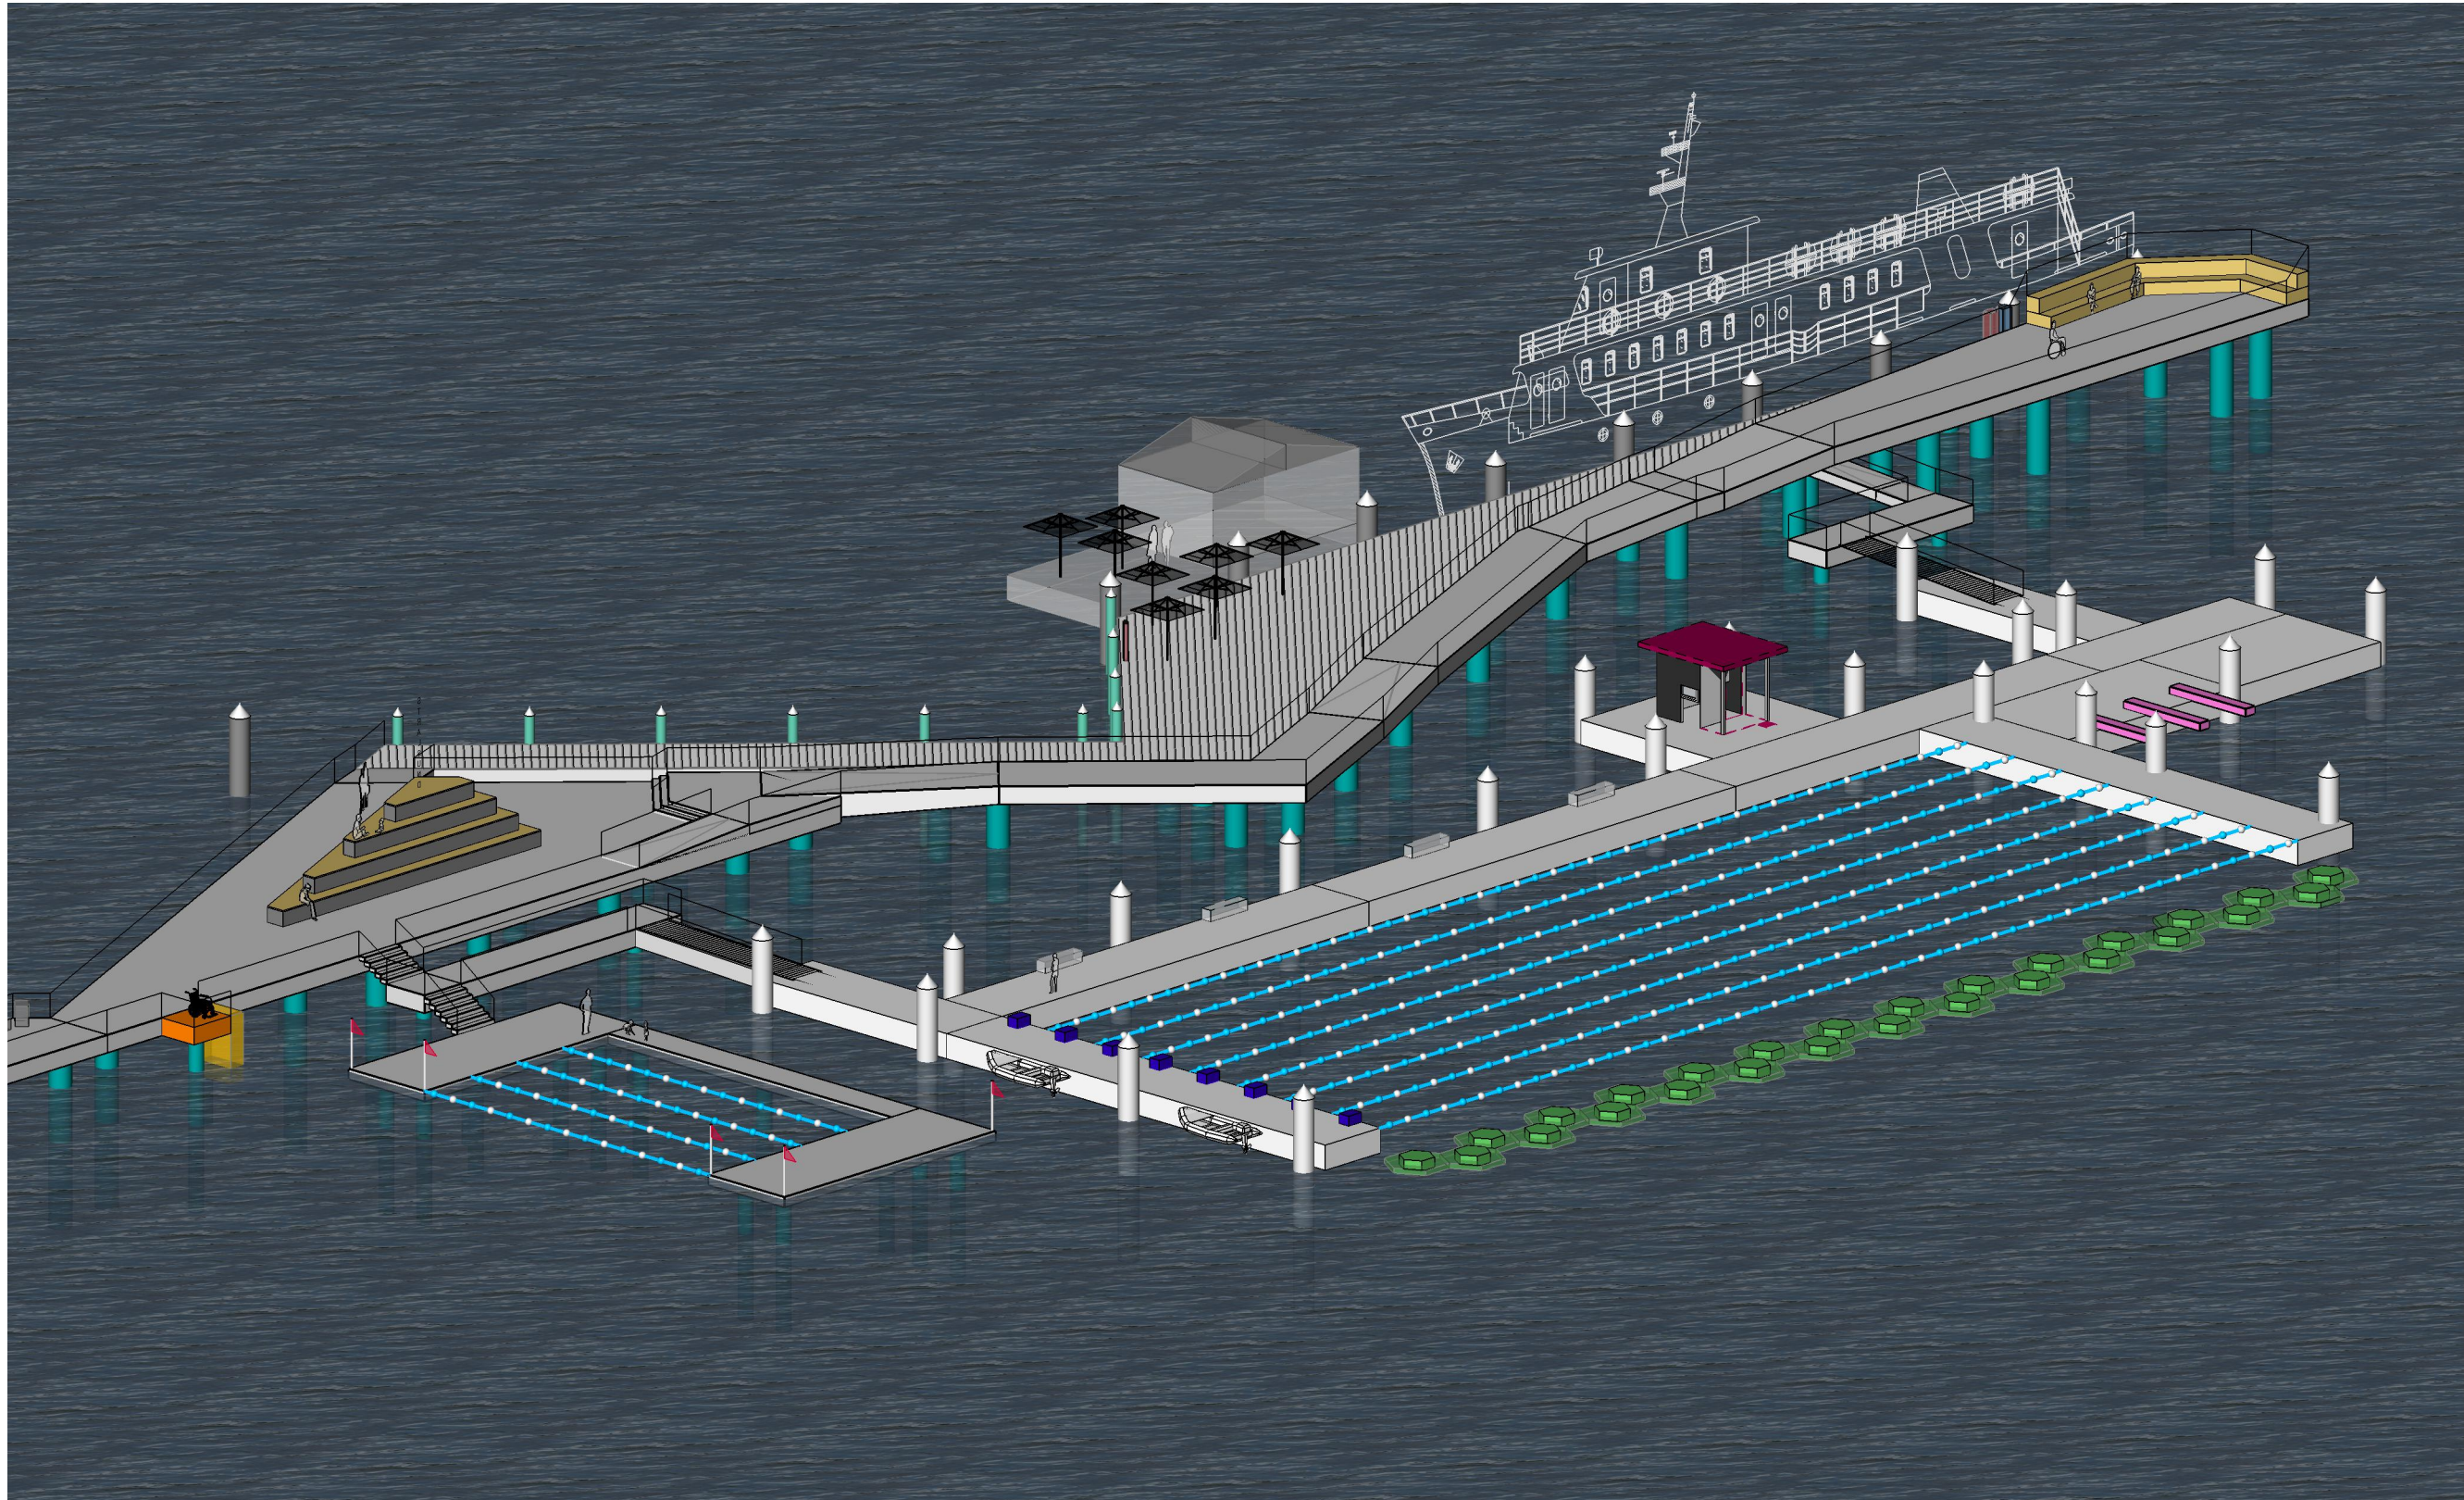

Variante 1

AIU Stralsund GmbH
Carl-Heydemann-Ring 55, 18437 Stralsund
Telefon 03831 256-9
Telefax 03831 256-555
www.aiu.de mail: info@aiu.de


Architekt/Ingenieur: **L. Mommert**
Gezeichnet: **L. Mommert**
Projekt-Nr.: **712.0.300**
Datum: **25.11.2022**
Vervielfältigungen nur mit Genehmigung der Verfasser.

**Architekten-
und Ingenieurunion
Stralsund GmbH**

Architektur
Statik
Ingenieurbau
Tiefbau
Haustechnik

Plattform 1 - Sitzpodest

2

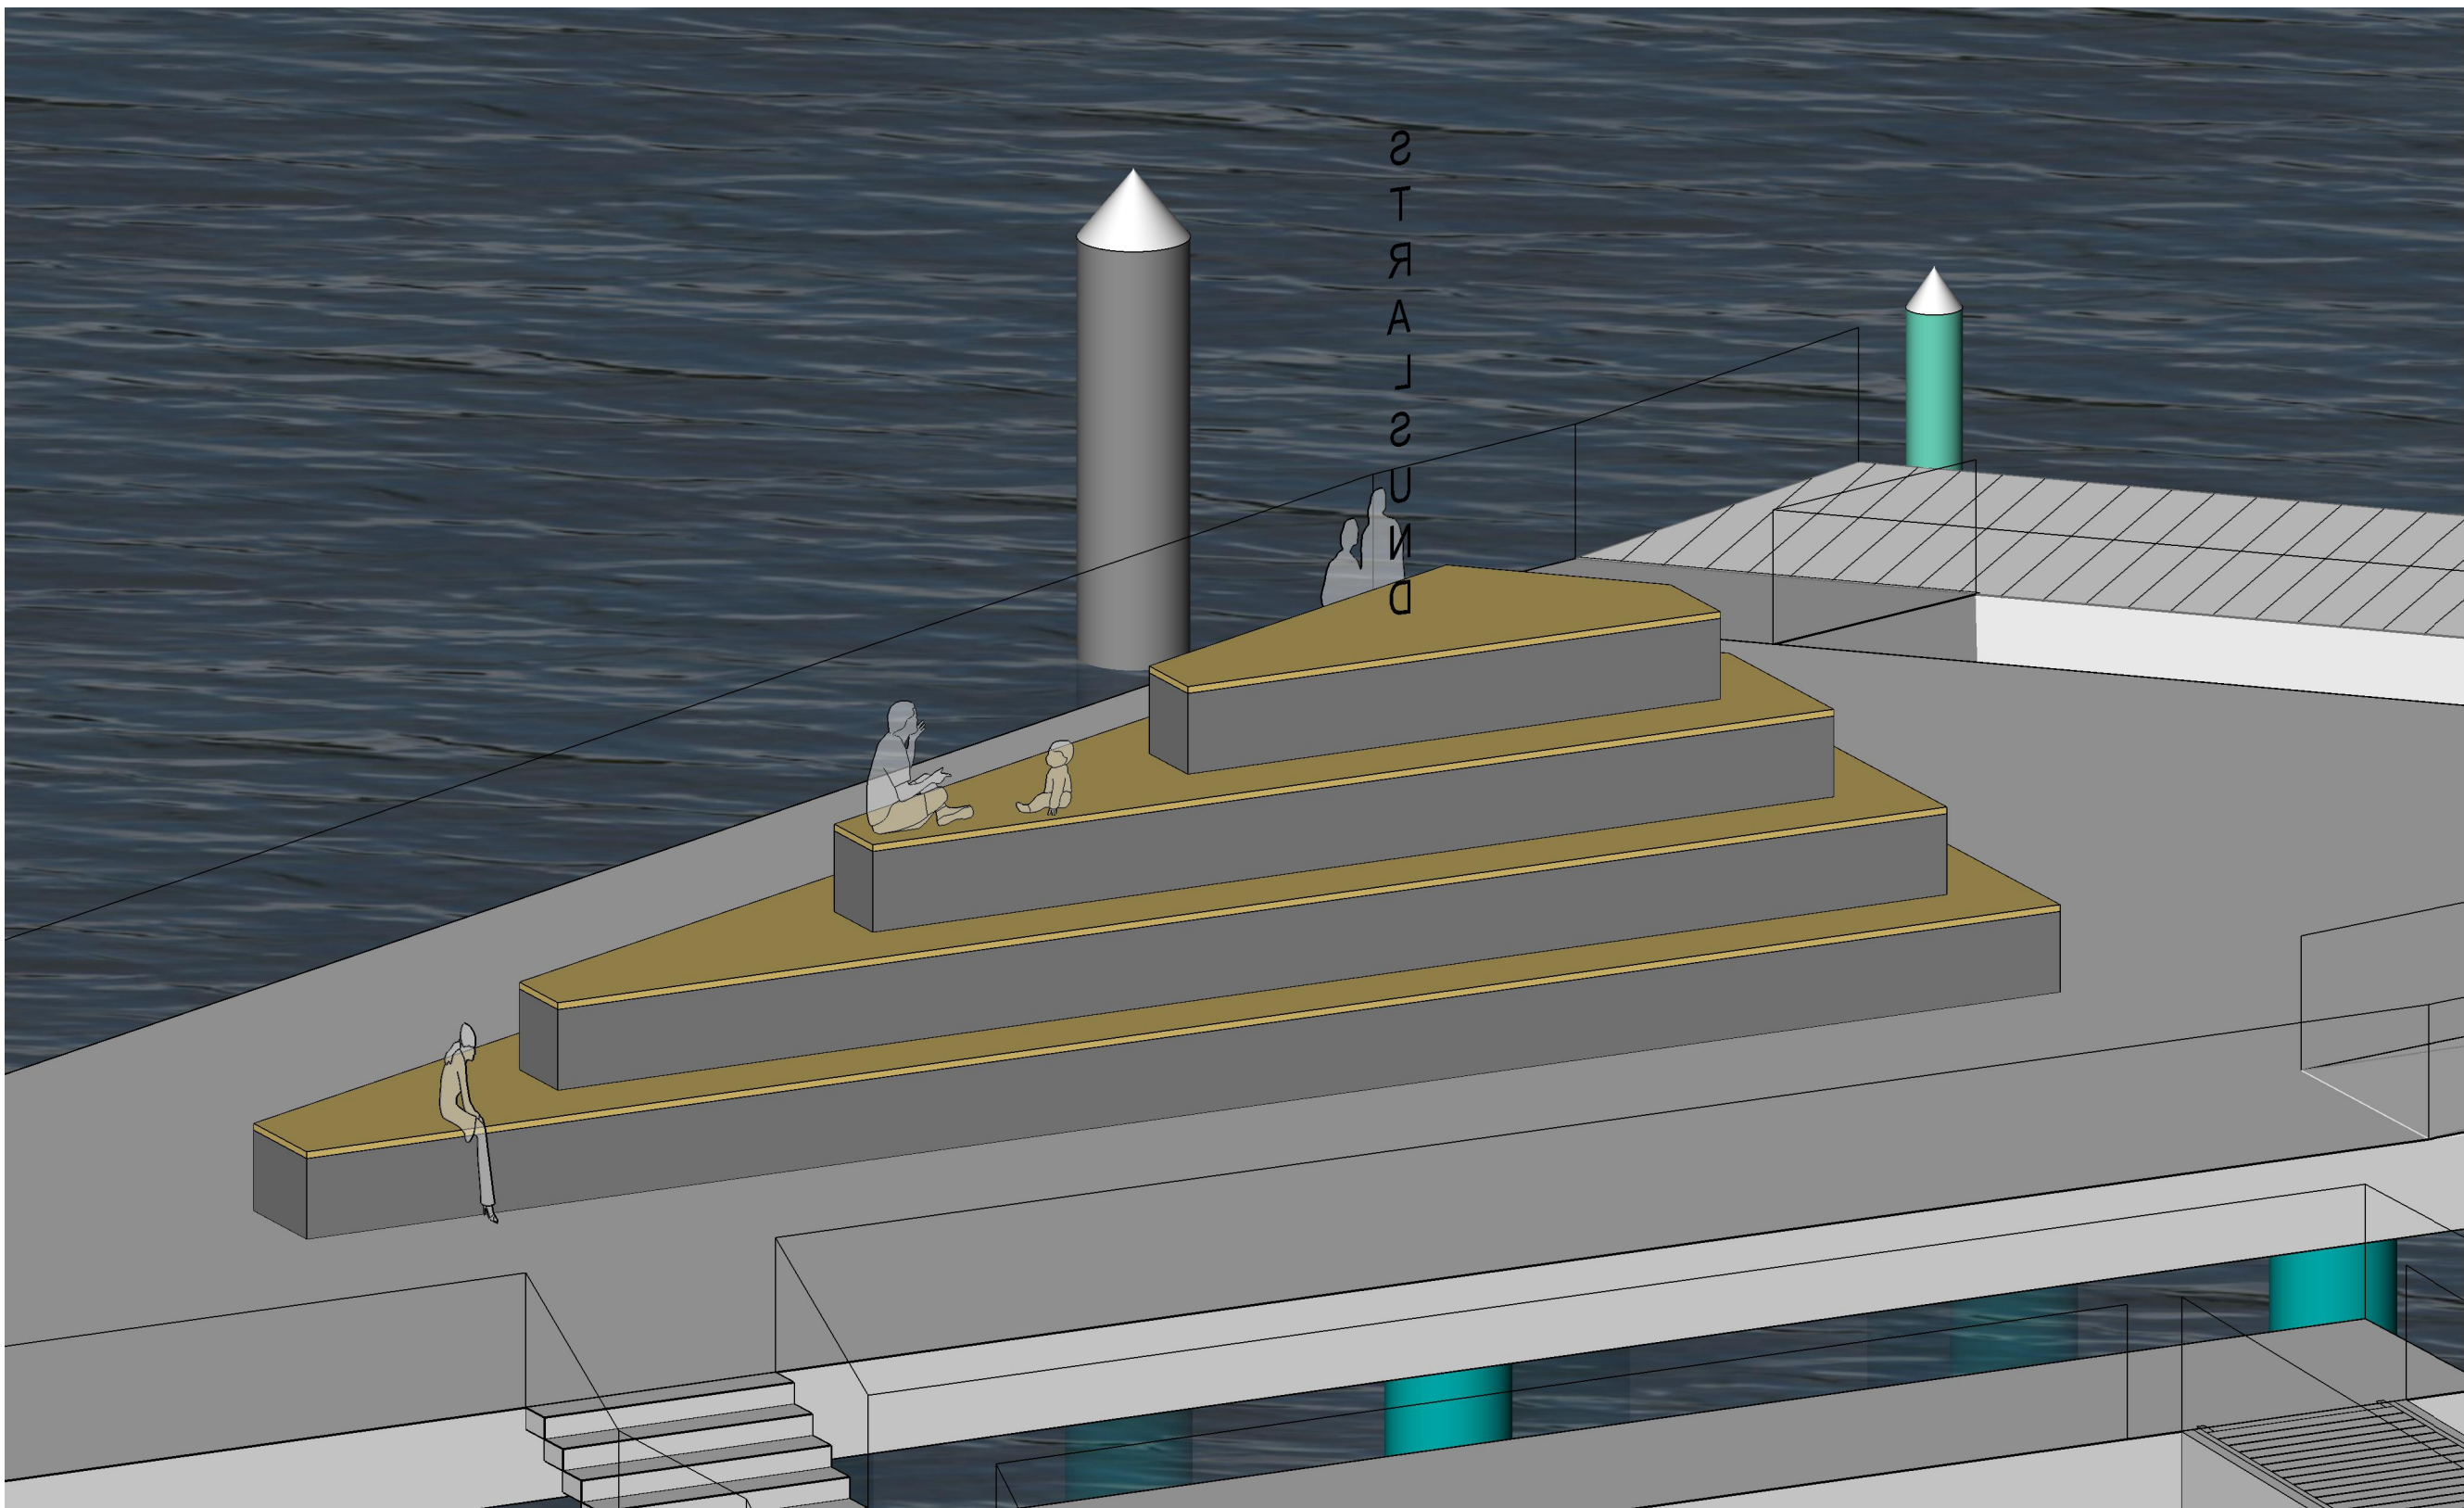

Variante 1

AIU Stralsund GmbH
Carl-Heydemann-Ring 55, 18437 Stralsund
Telefon 03831 256-9
Telefax 03831 256-555
www.aiu.de mail: info@aiu.de


Architekt/Ingenieur: **L. Mommert**
Gezeichnet: **L. Mommert**
Projekt-Nr.: **712.0.300**
Datum: **25.11.2022**
Vervielfältigungen nur mit Genehmigung der Verfasser.

**Architekten-
und Ingenieurunion
Stralsund GmbH**

Architektur
Statik
Ingenieurbau
Tiefbau
Haustechnik

Nichtschwimmerbereich

3

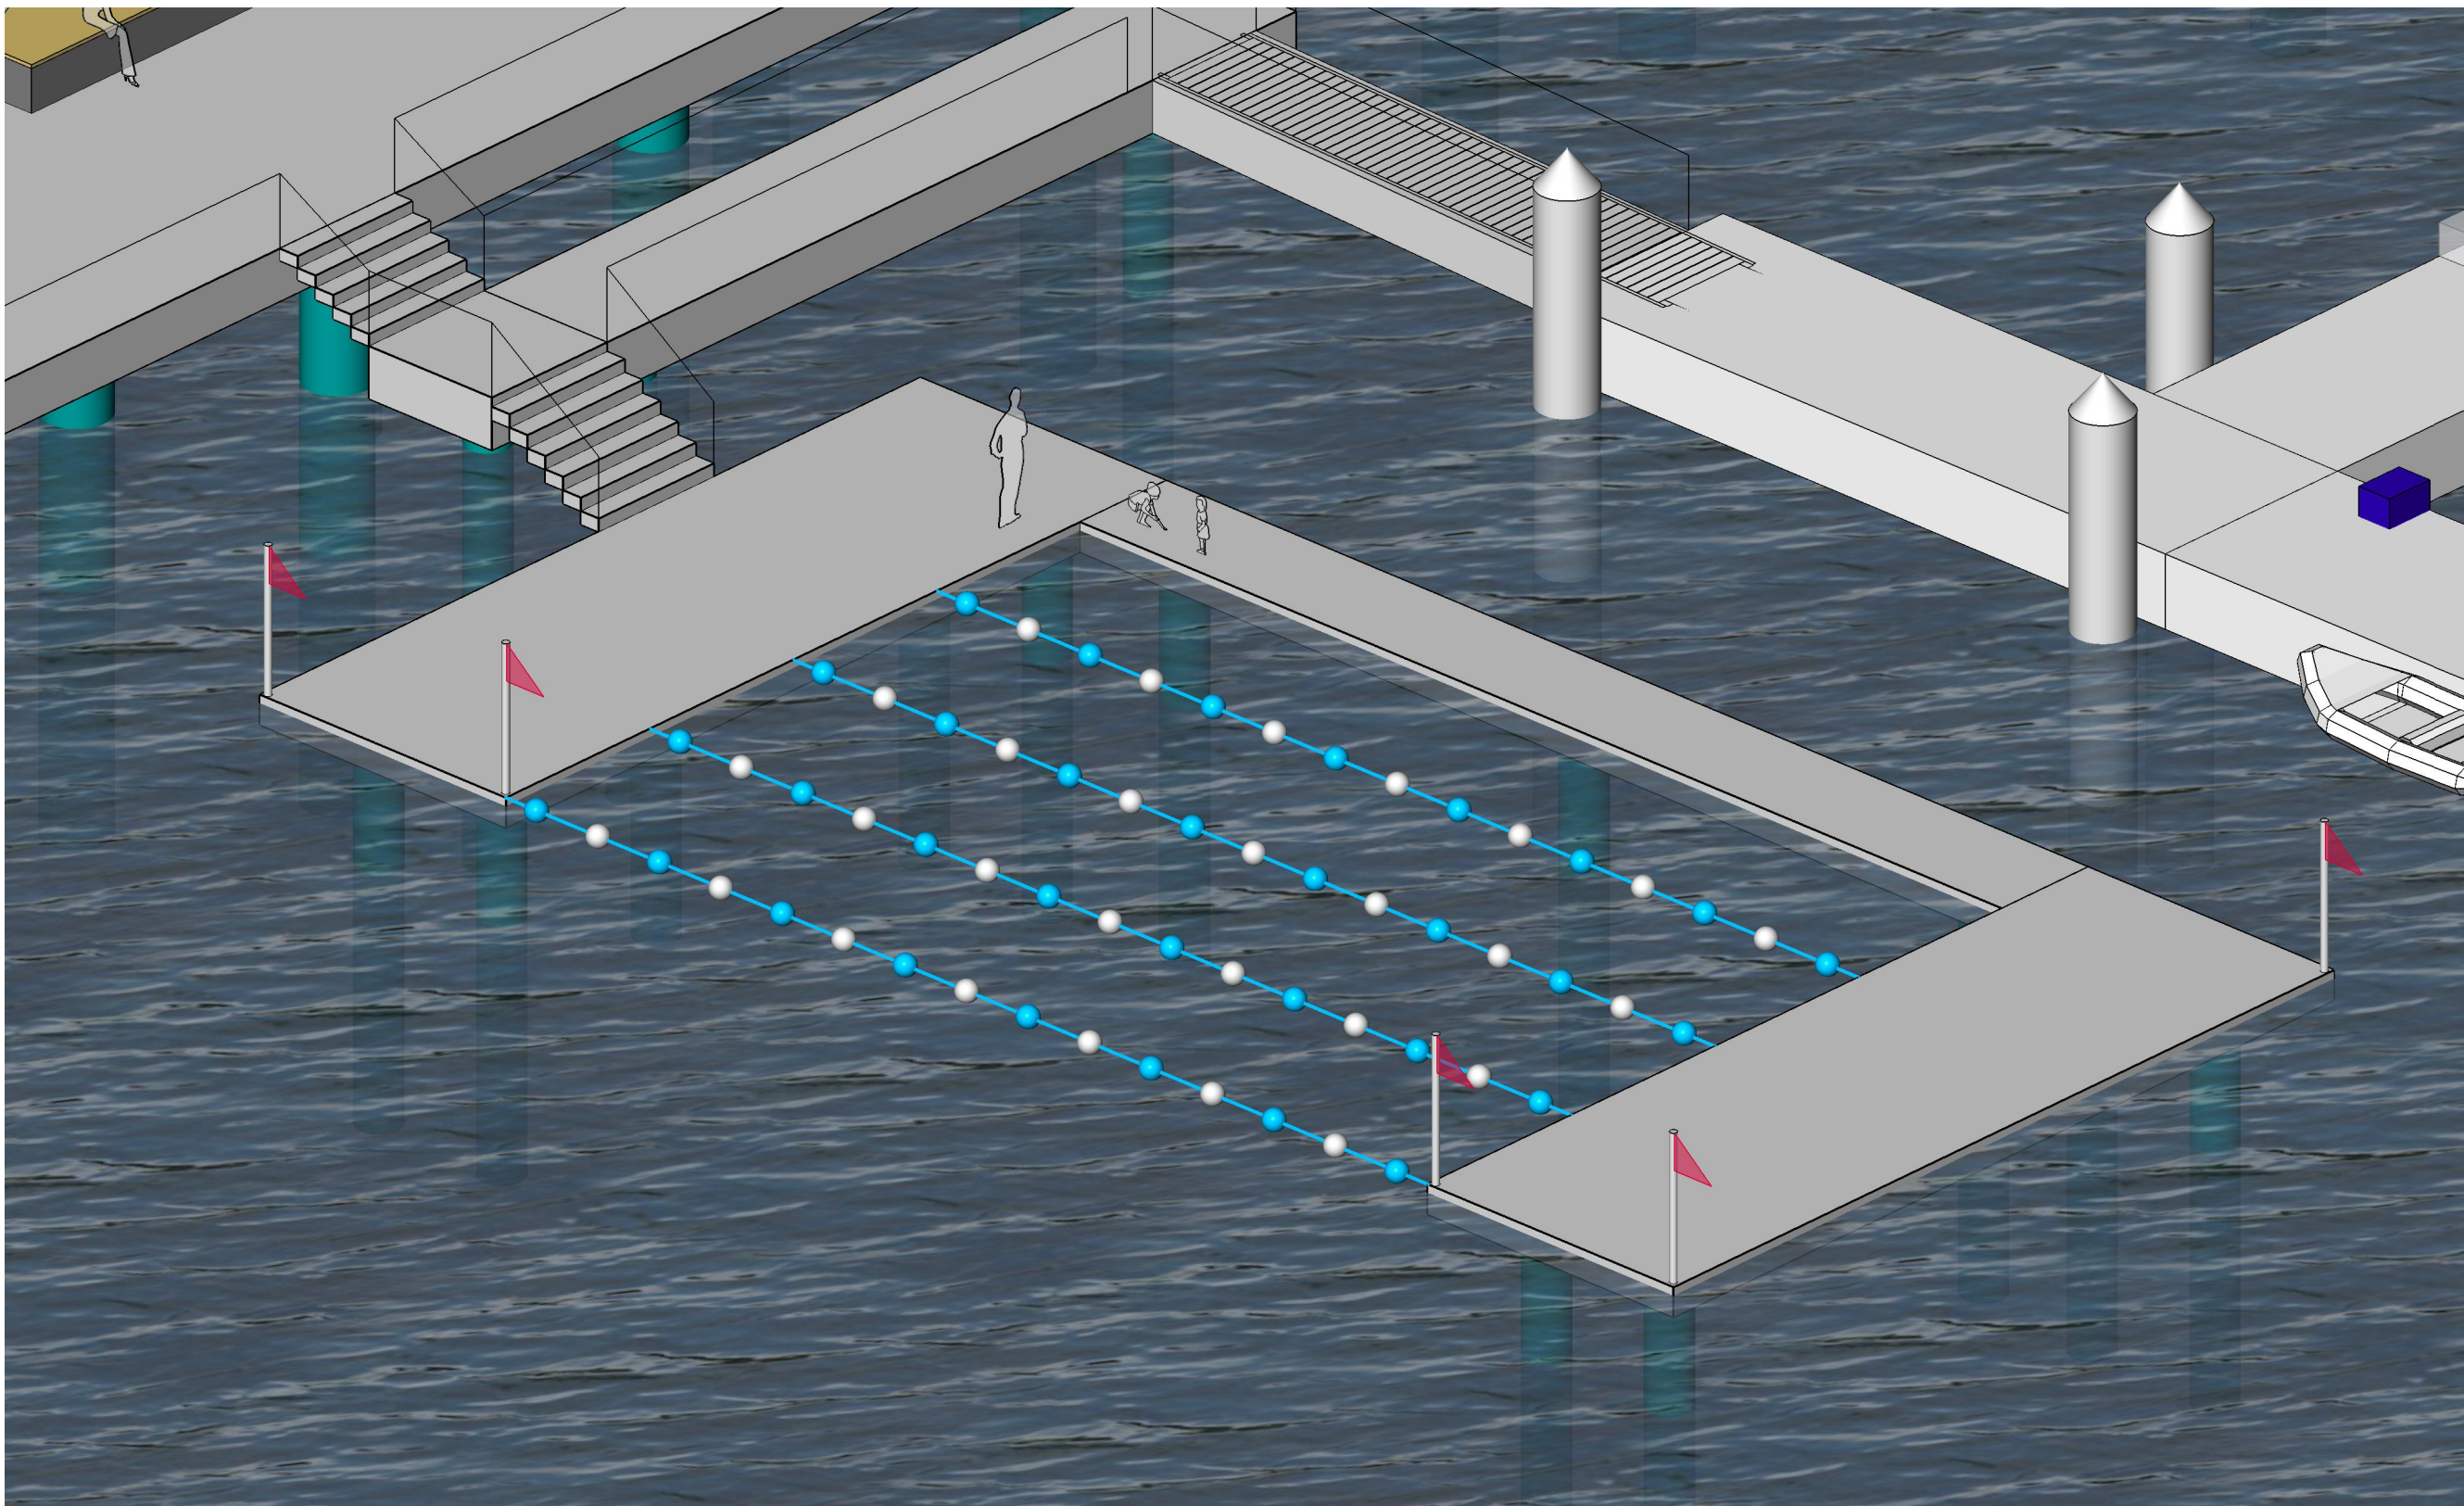

Variante 1

AIU Stralsund GmbH
Carl-Heydemann-Ring 55, 18437 Stralsund
Telefon 03831 256-9
Telefax 03831 256-555
www.aiu.de mail: info@aiu.de


Architekt/Ingenieur: **L. Mommert**
Gezeichnet: **L. Mommert**
Projekt-Nr.: **712.0.300**
Datum: **25.11.2022**
Vervielfältigungen nur mit Genehmigung der Verfasser.

**Architekten-
und Ingenieurunion
Stralsund GmbH**

Architektur
Statik
Ingenieurbau
Tiefbau
Haustechnik

Freischwimmerbereich

4

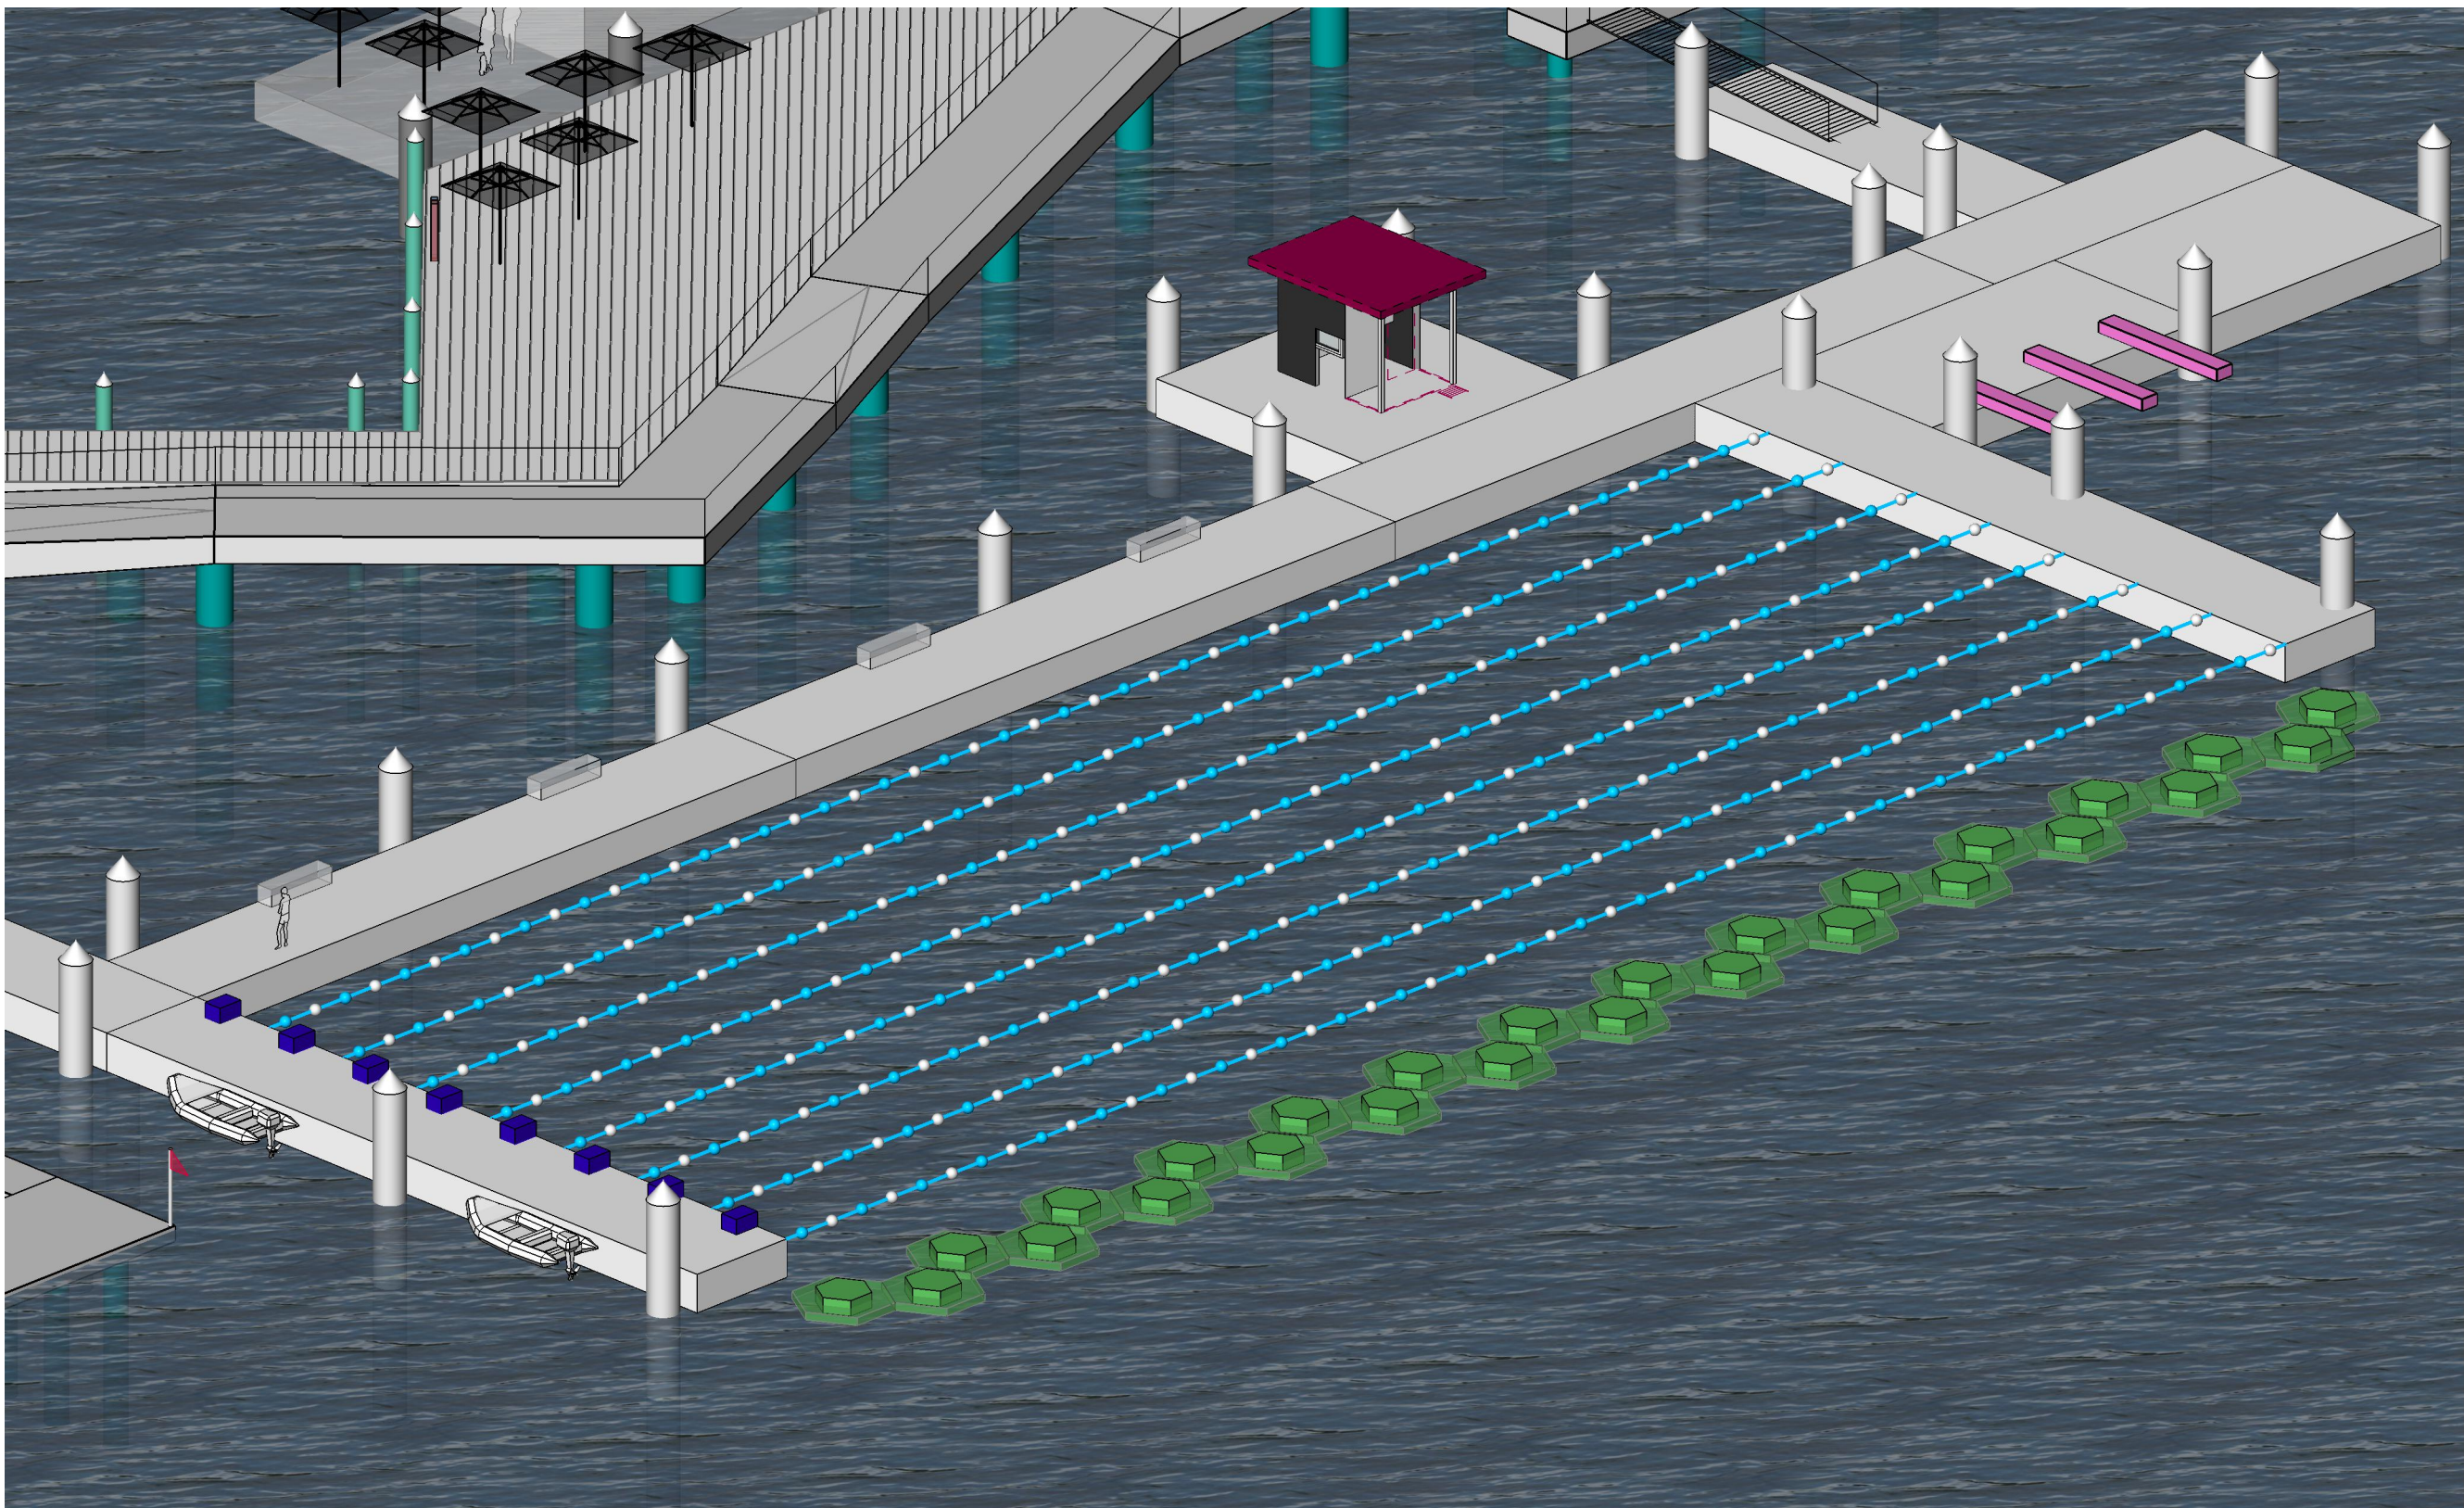

Variante 1

AIU Stralsund GmbH
Carl-Heydemann-Ring 55, 18437 Stralsund
Telefon 03831 256-9
Telefax 03831 256-555
www.aiu.de mail: info@aiu.de


Architekt/Ingenieur: **L. Mommert**
Gezeichnet: **L. Mommert**
Projekt-Nr.: **712.0.300**
Datum: **25.11.2022**
Vervielfältigungen nur mit Genehmigung der Verfasser.

**Architekten-
und Ingenieurunion
Stralsund GmbH**

Architektur
Statik
Ingenieurbau
Tiefbau
Haustechnik

Plattform 2 und Anlegebereich Minikreuzfahrt

5

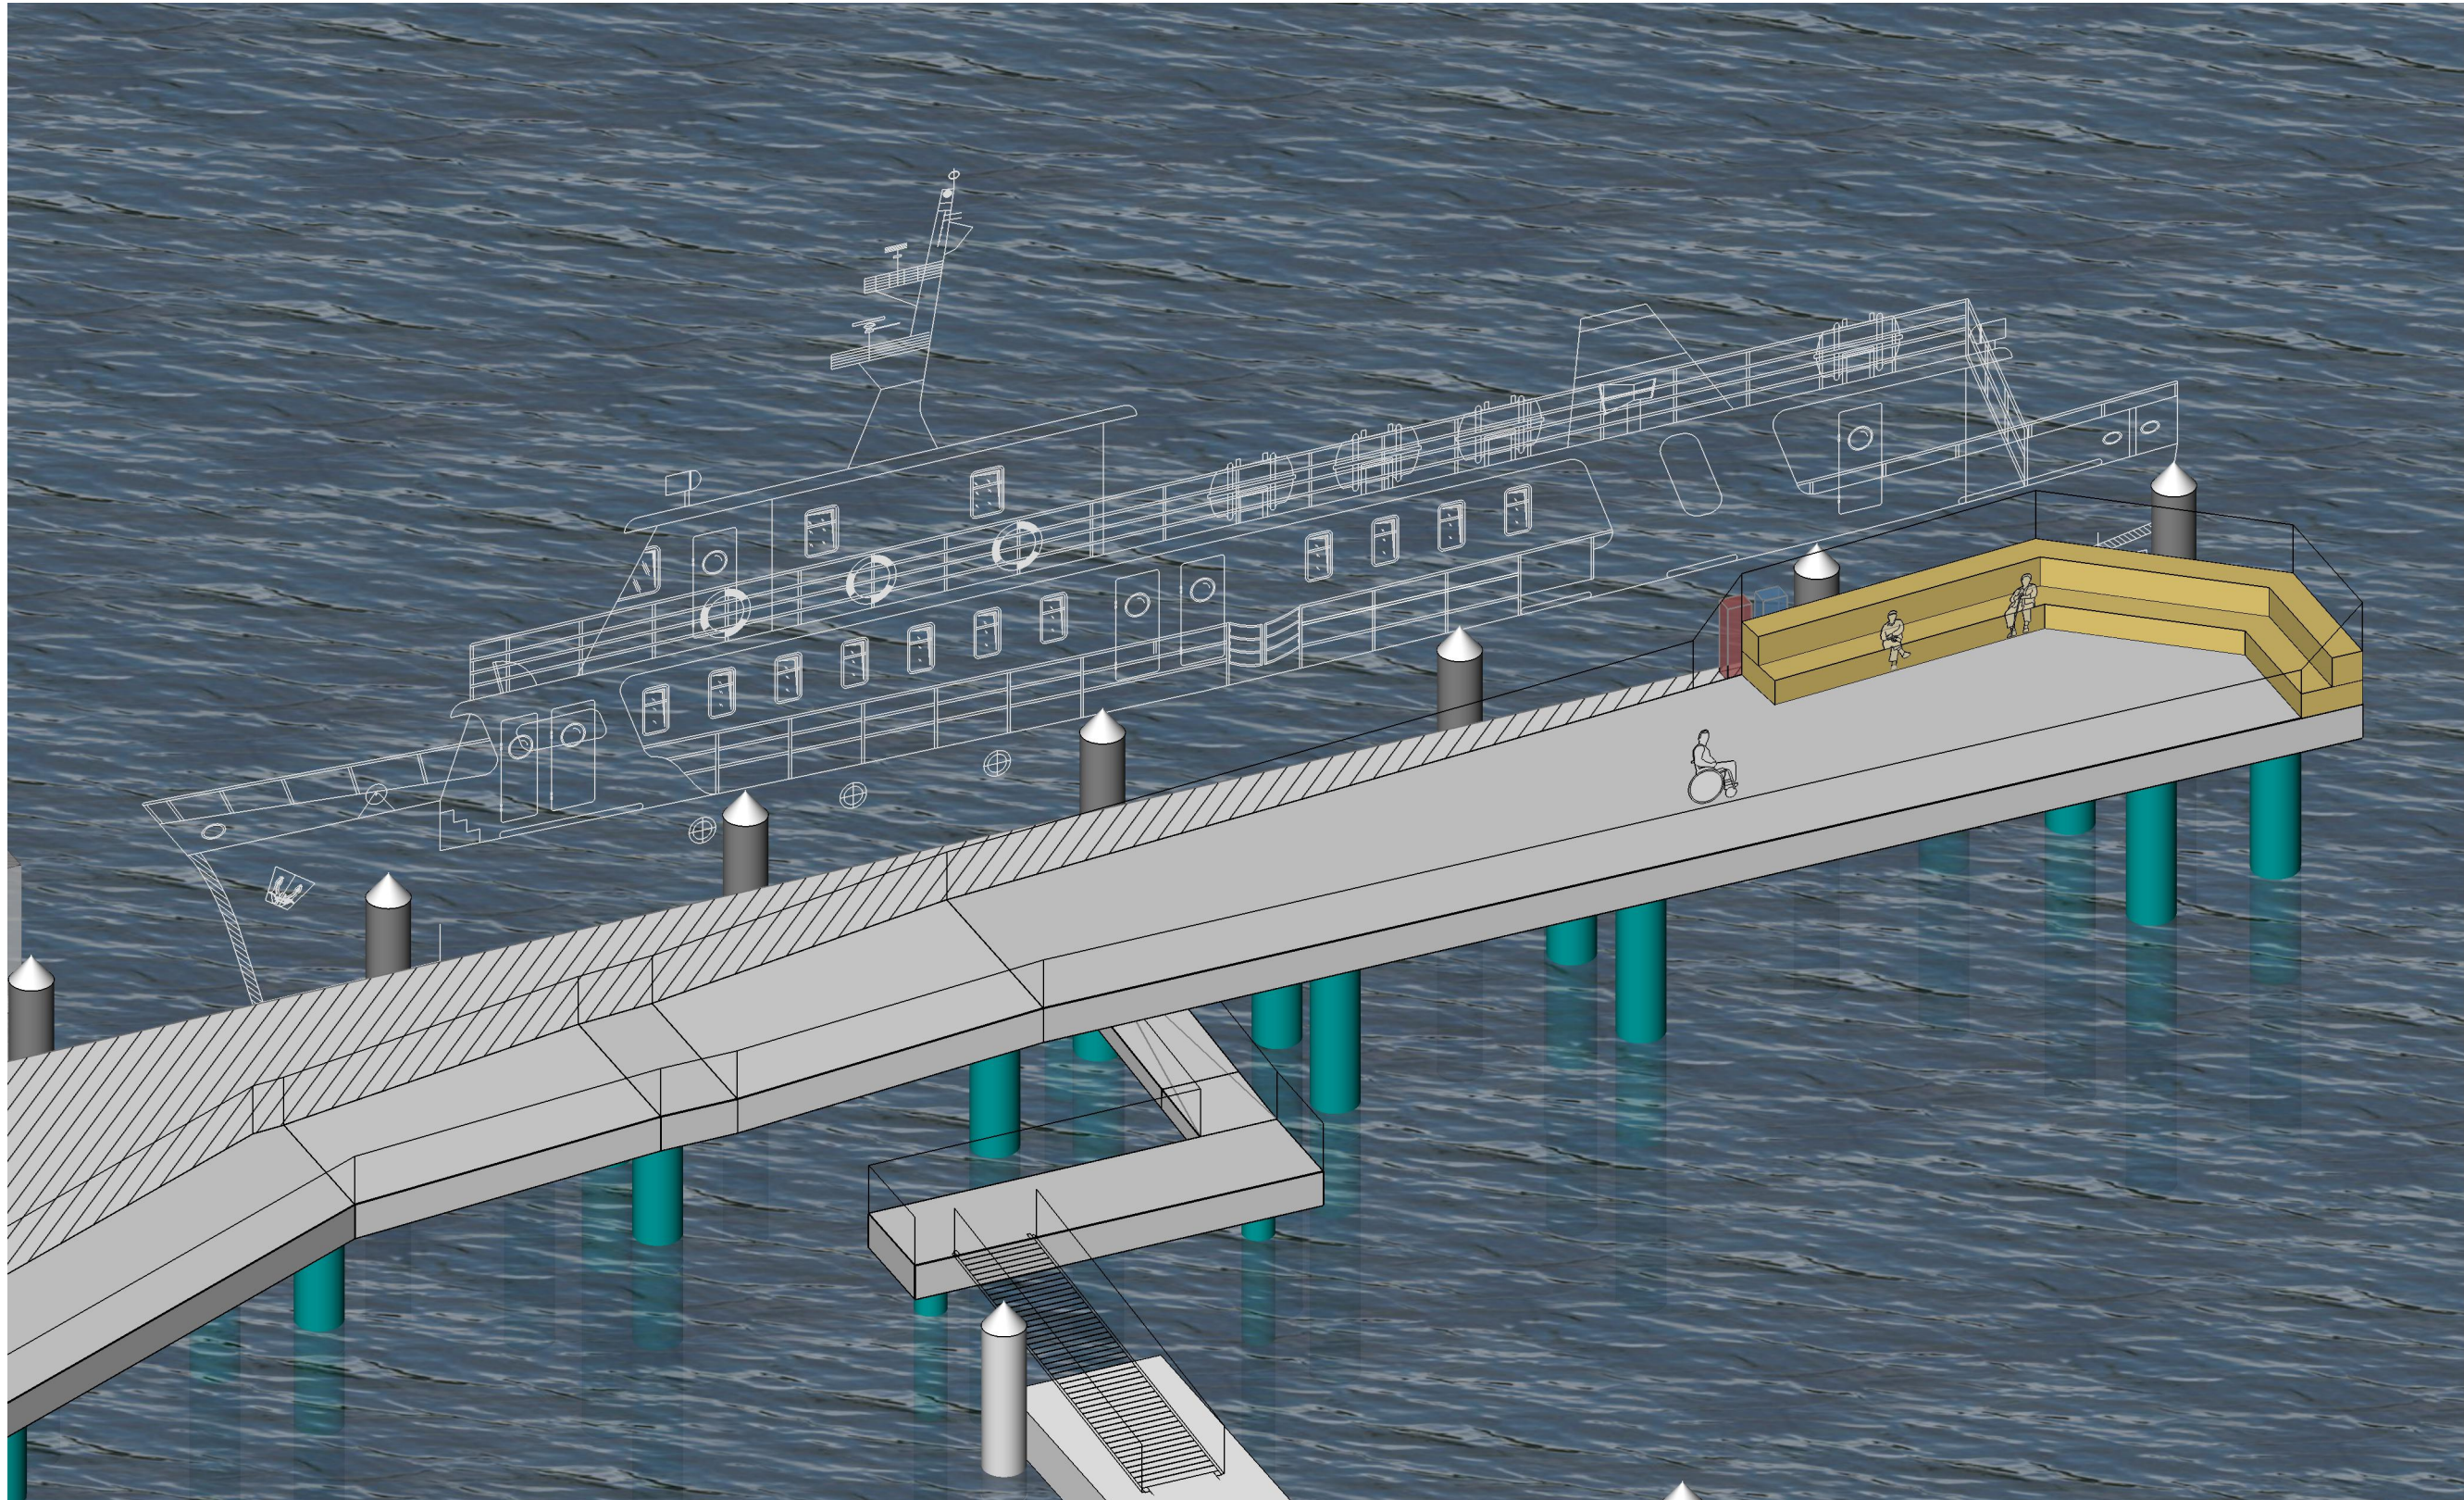

Variante 1

AIU Stralsund GmbH
Carl-Heydemann-Ring 55, 18437 Stralsund
Telefon 03831 256-9
Telefax 03831 256-555
www.aiu.de mail: info@aiu.de


Architekt/Ingenieur: **L. Mommert**
Gezeichnet: **L. Mommert**
Projekt-Nr.: **712.0.300**
Datum: **25.11.2022**
Vervielfältigungen nur mit Genehmigung der Verfasser.

**Architekten-
und Ingenieurunion
Stralsund GmbH**

Architektur
Statik
Ingenieurbau
Tiefbau
Haustechnik

Anlegebereich

6

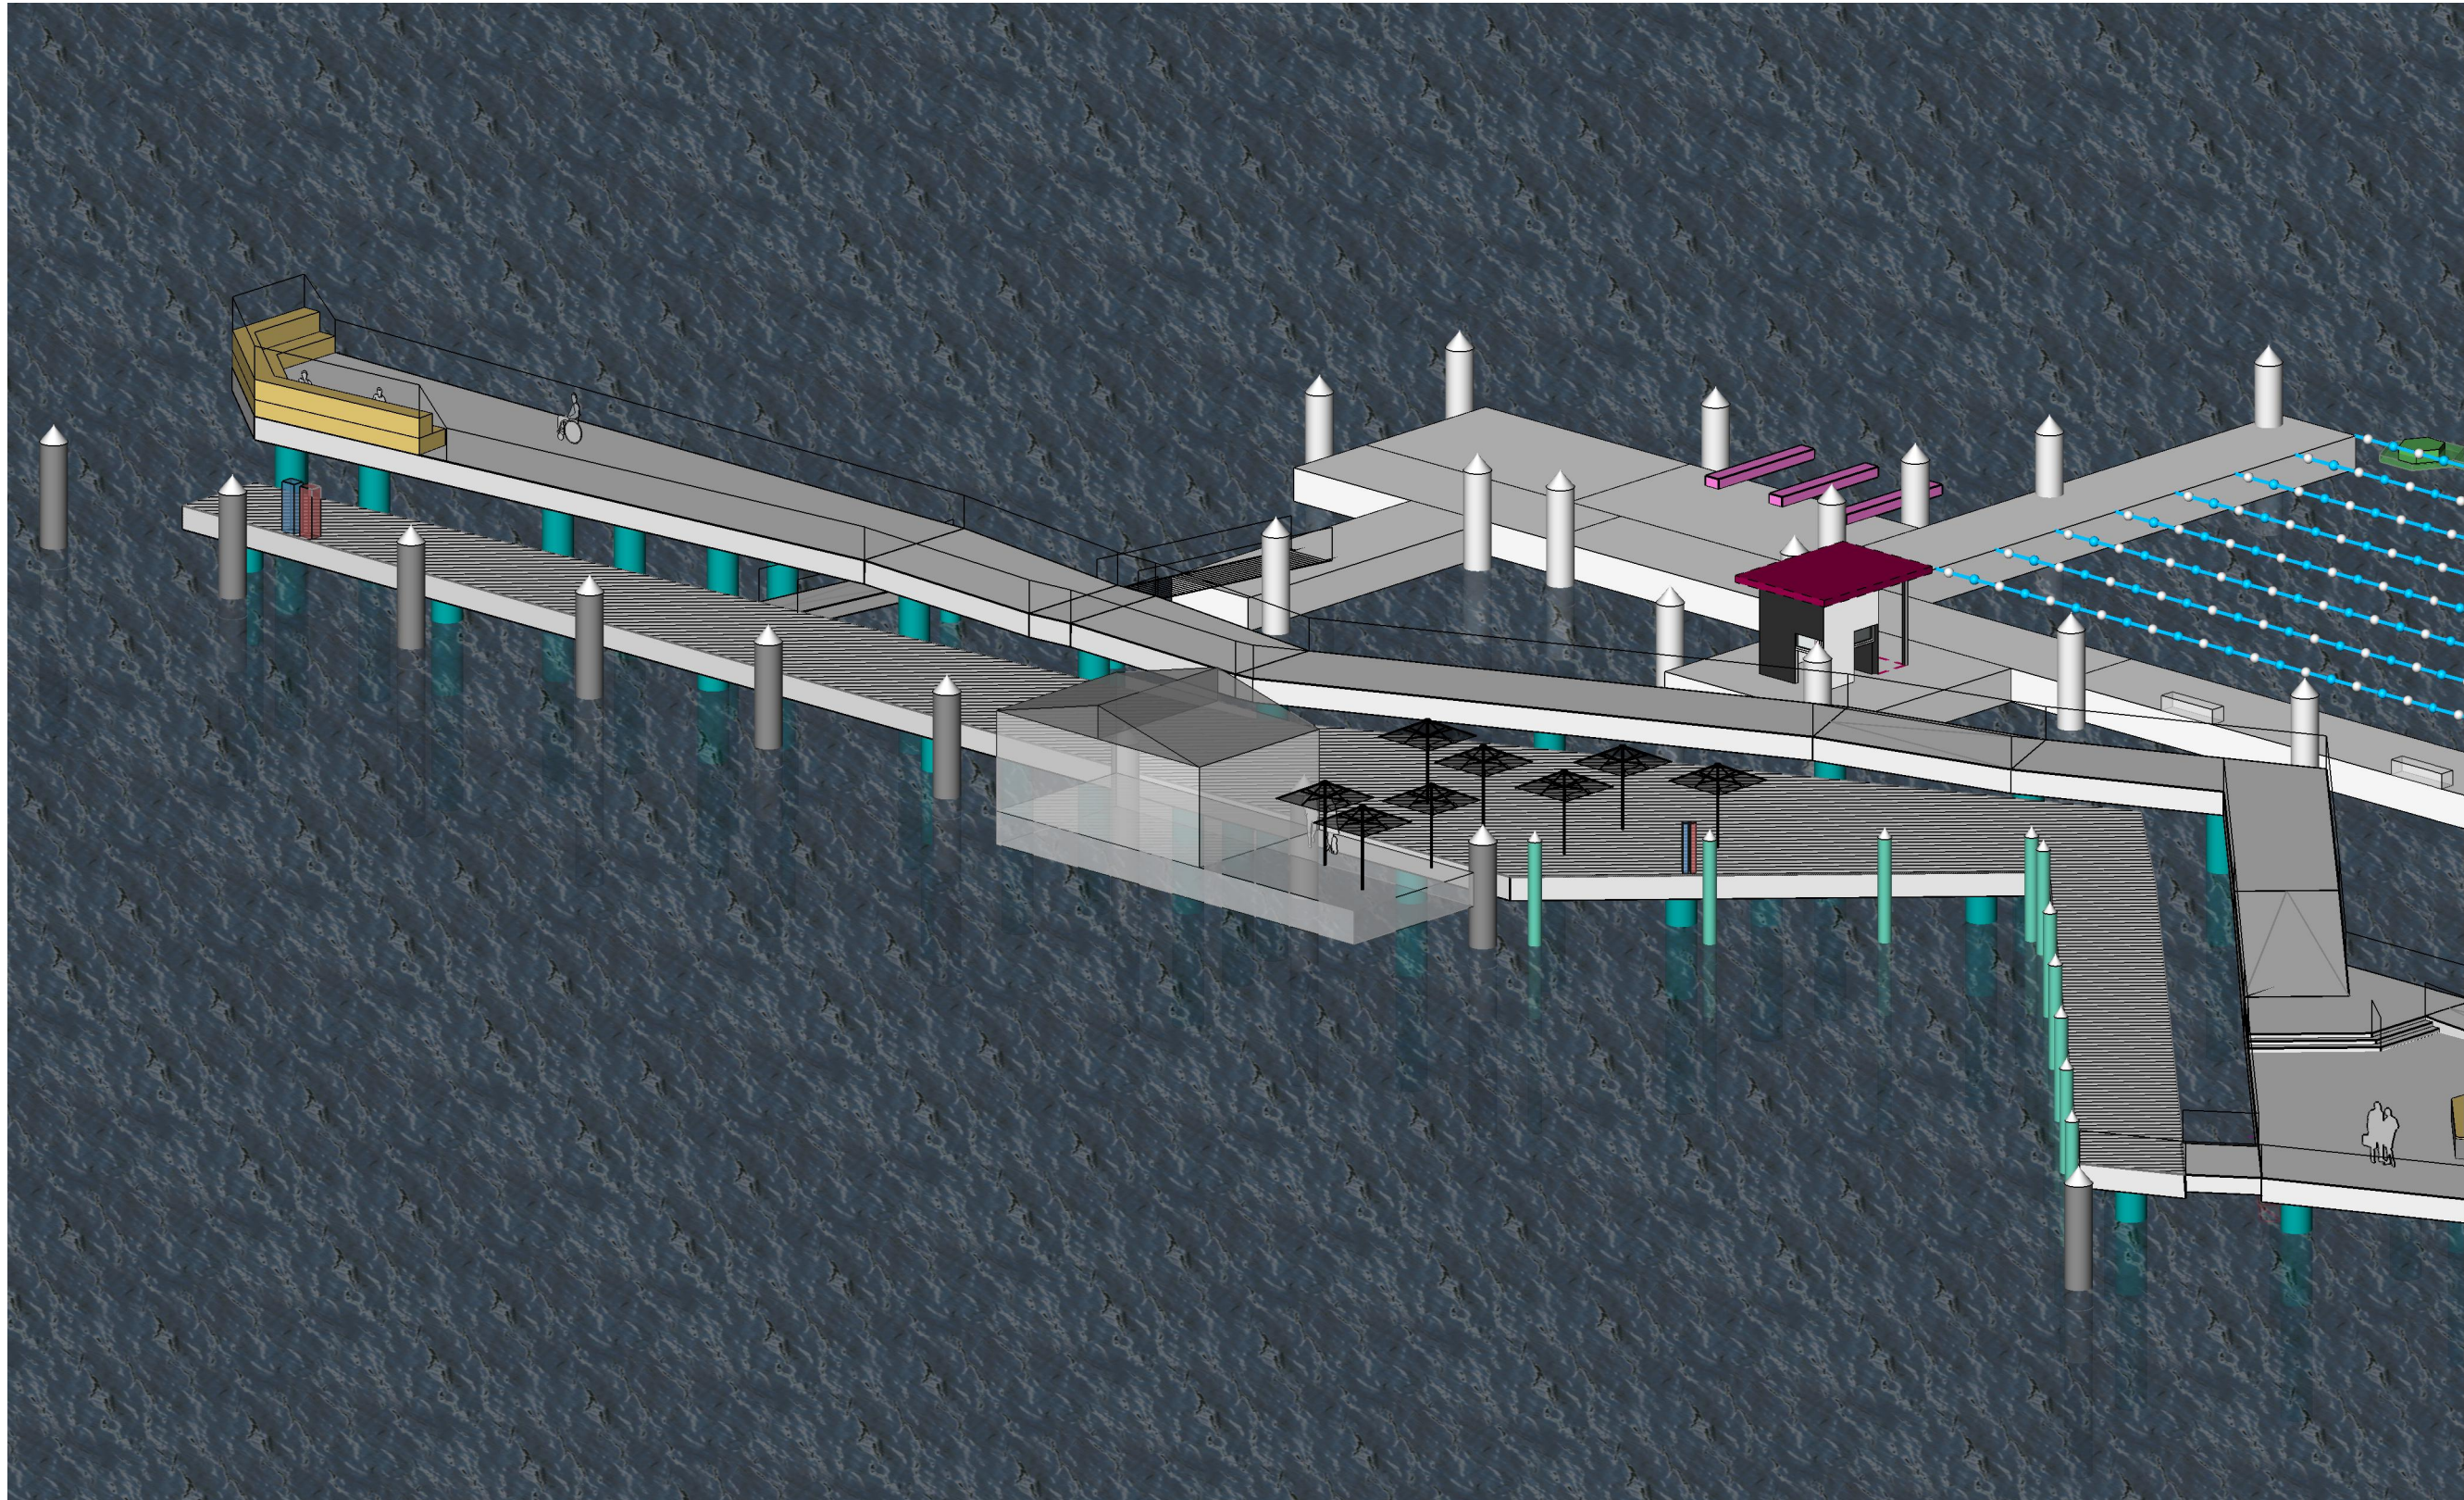

Variante 1

AIU Stralsund GmbH
Carl-Heydemann-Ring 55, 18437 Stralsund
Telefon 03831 256-9
Telefax 03831 256-555
www.aiu.de mail: info@aiu.de


Architekt/Ingenieur: **L. Mommert**
Gezeichnet: **L. Mommert**
Projekt-Nr.: **712.0.300**
Datum: **25.11.2022**
Vervielfältigungen nur mit Genehmigung der Verfasser.

**Architekten-
und Ingenieurunion
Stralsund GmbH**

Architektur
Statik
Ingenieurbau
Tiefbau
Haustechnik

Anlegebereich schwimmende Gastronomie

7

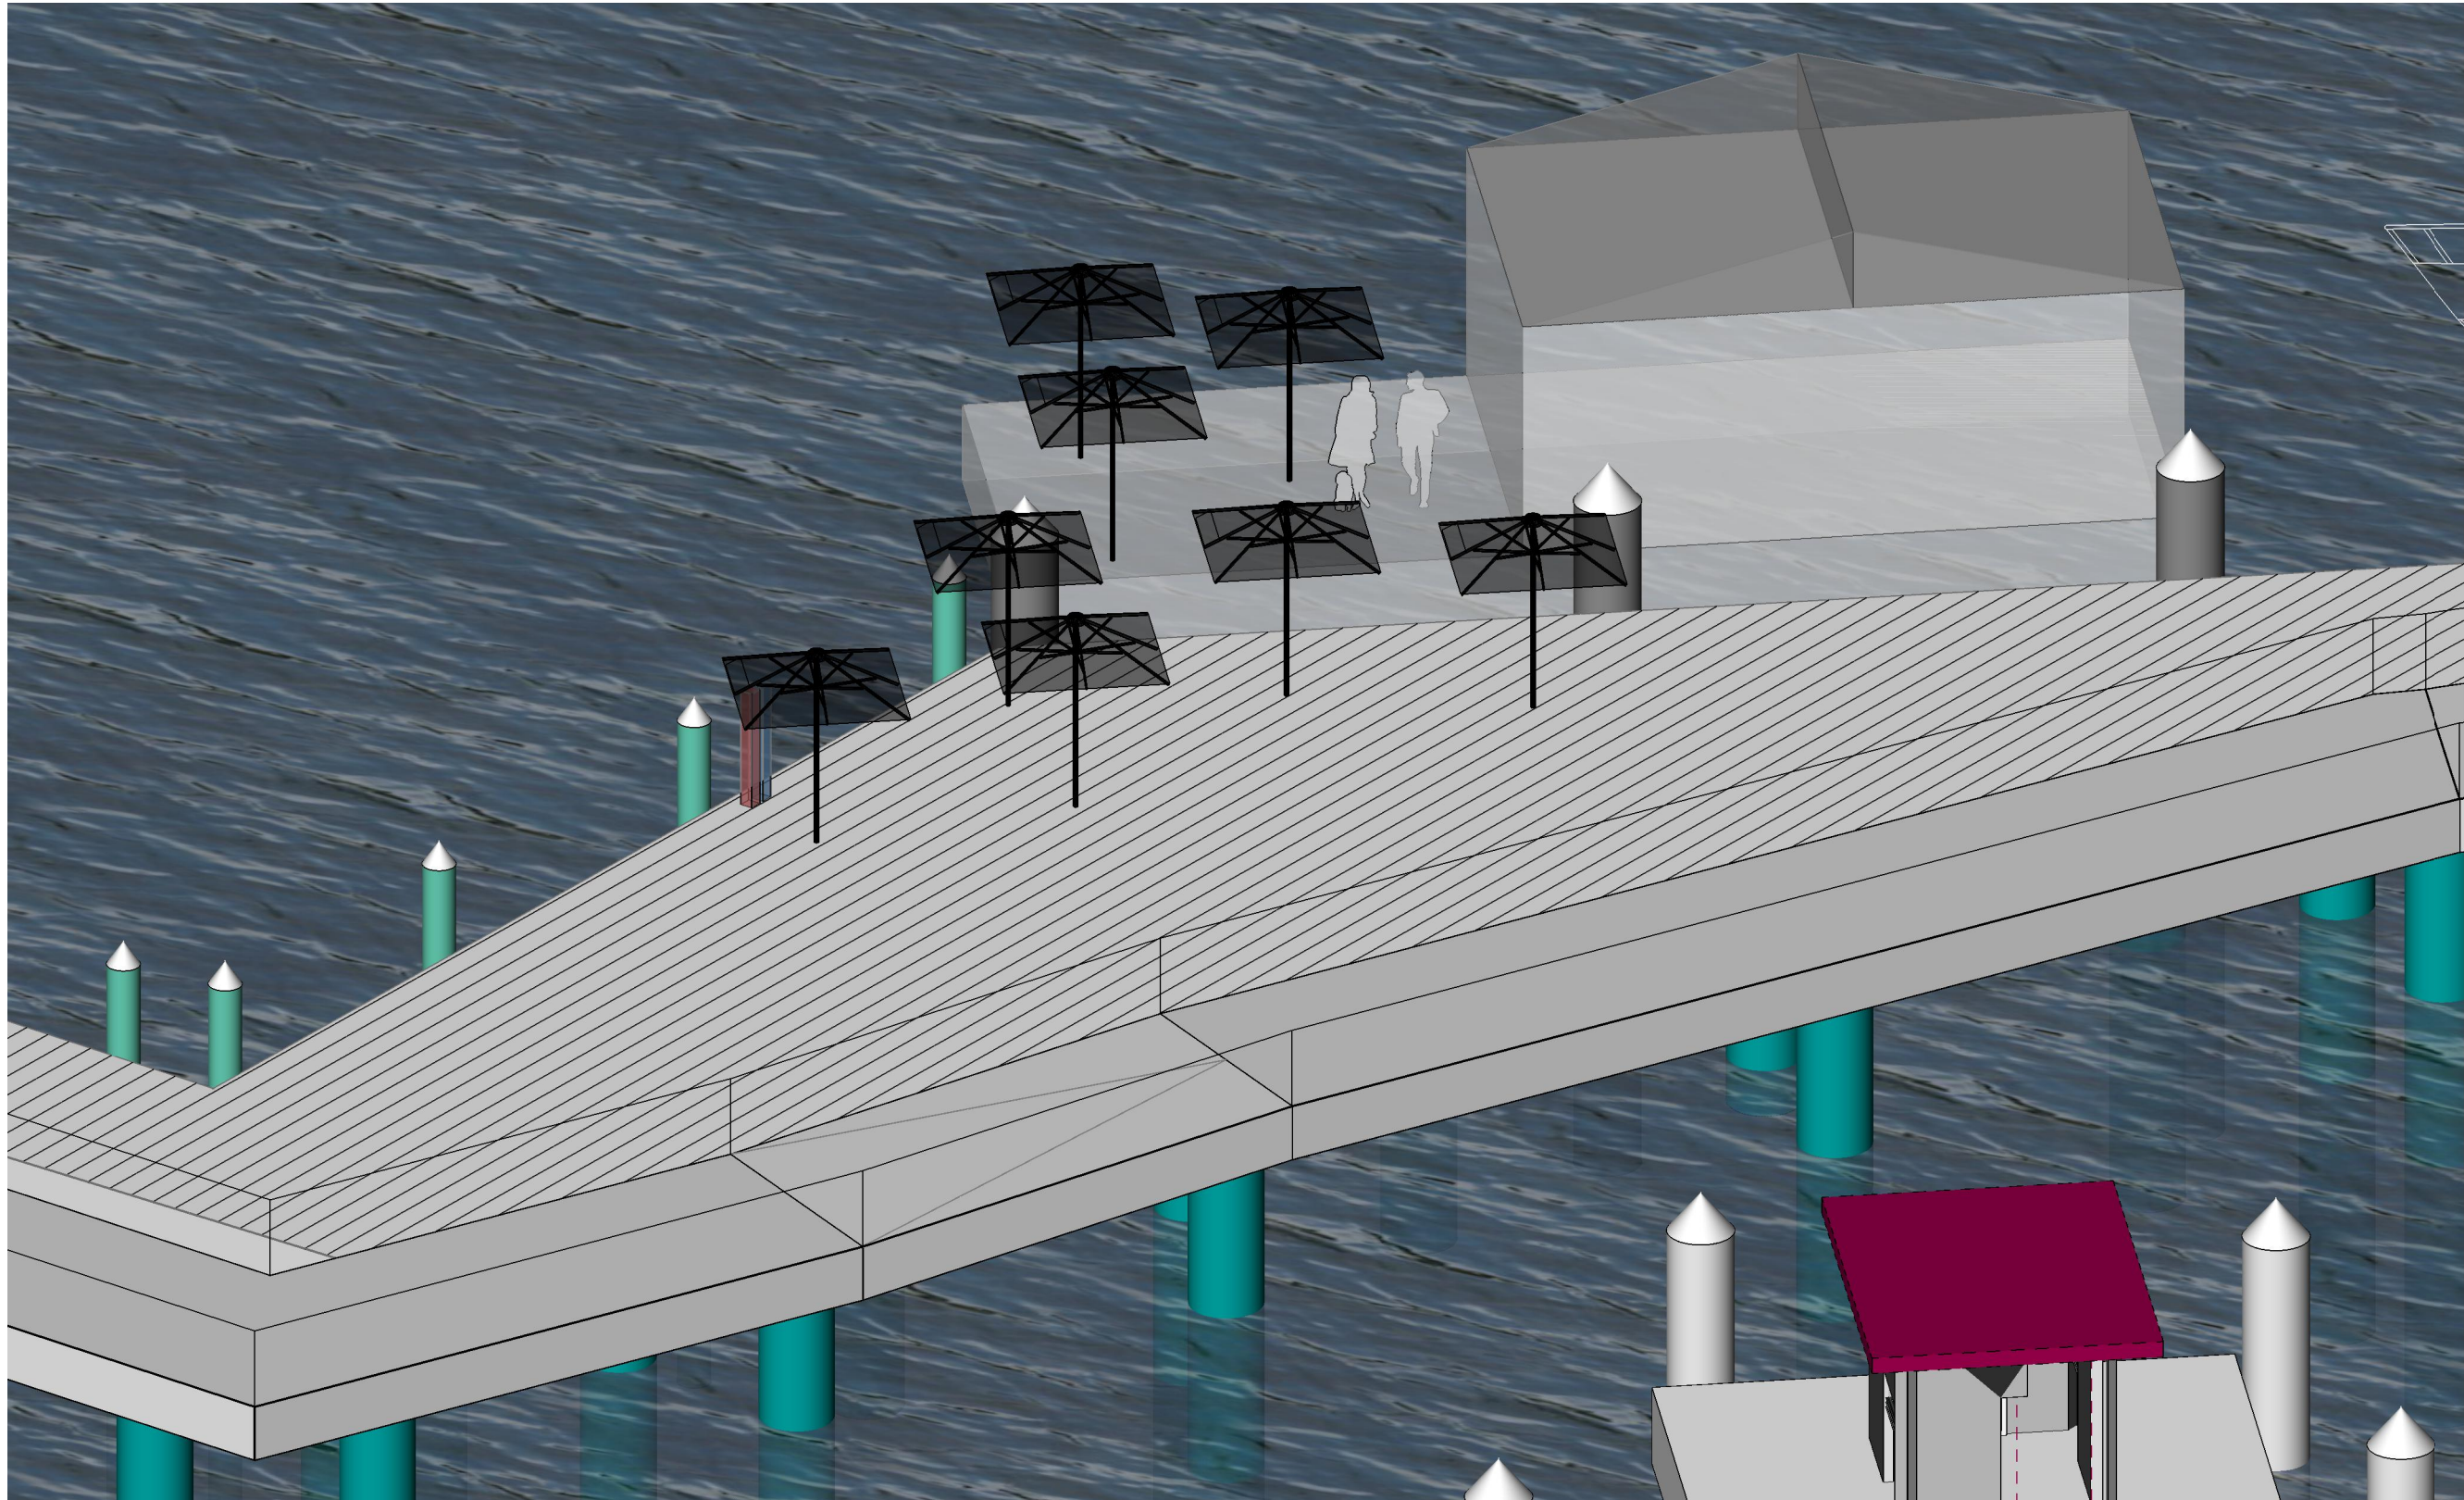

Variante 1

AIU Stralsund GmbH
Carl-Heydemann-Ring 55, 18437 Stralsund
Telefon 03831 256-9
Telefax 03831 256-555
www.aiu.de mail: info@aiu.de

Architekt/Ingenieur: **L. Mommert**
Gezeichnet: **L. Mommert**
Projekt-Nr.: **712.0.300**
Datum: **25.11.2022**
Vervielfältigungen nur mit Genehmigung der Verfasser.

**Architekten-
und Ingenieurunion
Stralsund GmbH**

Architektur
Statik
Ingenieurbau
Tiefbau
Haustechnik