


ANLAGE ZUM AUFSTELLUNGSBESCHLUSS

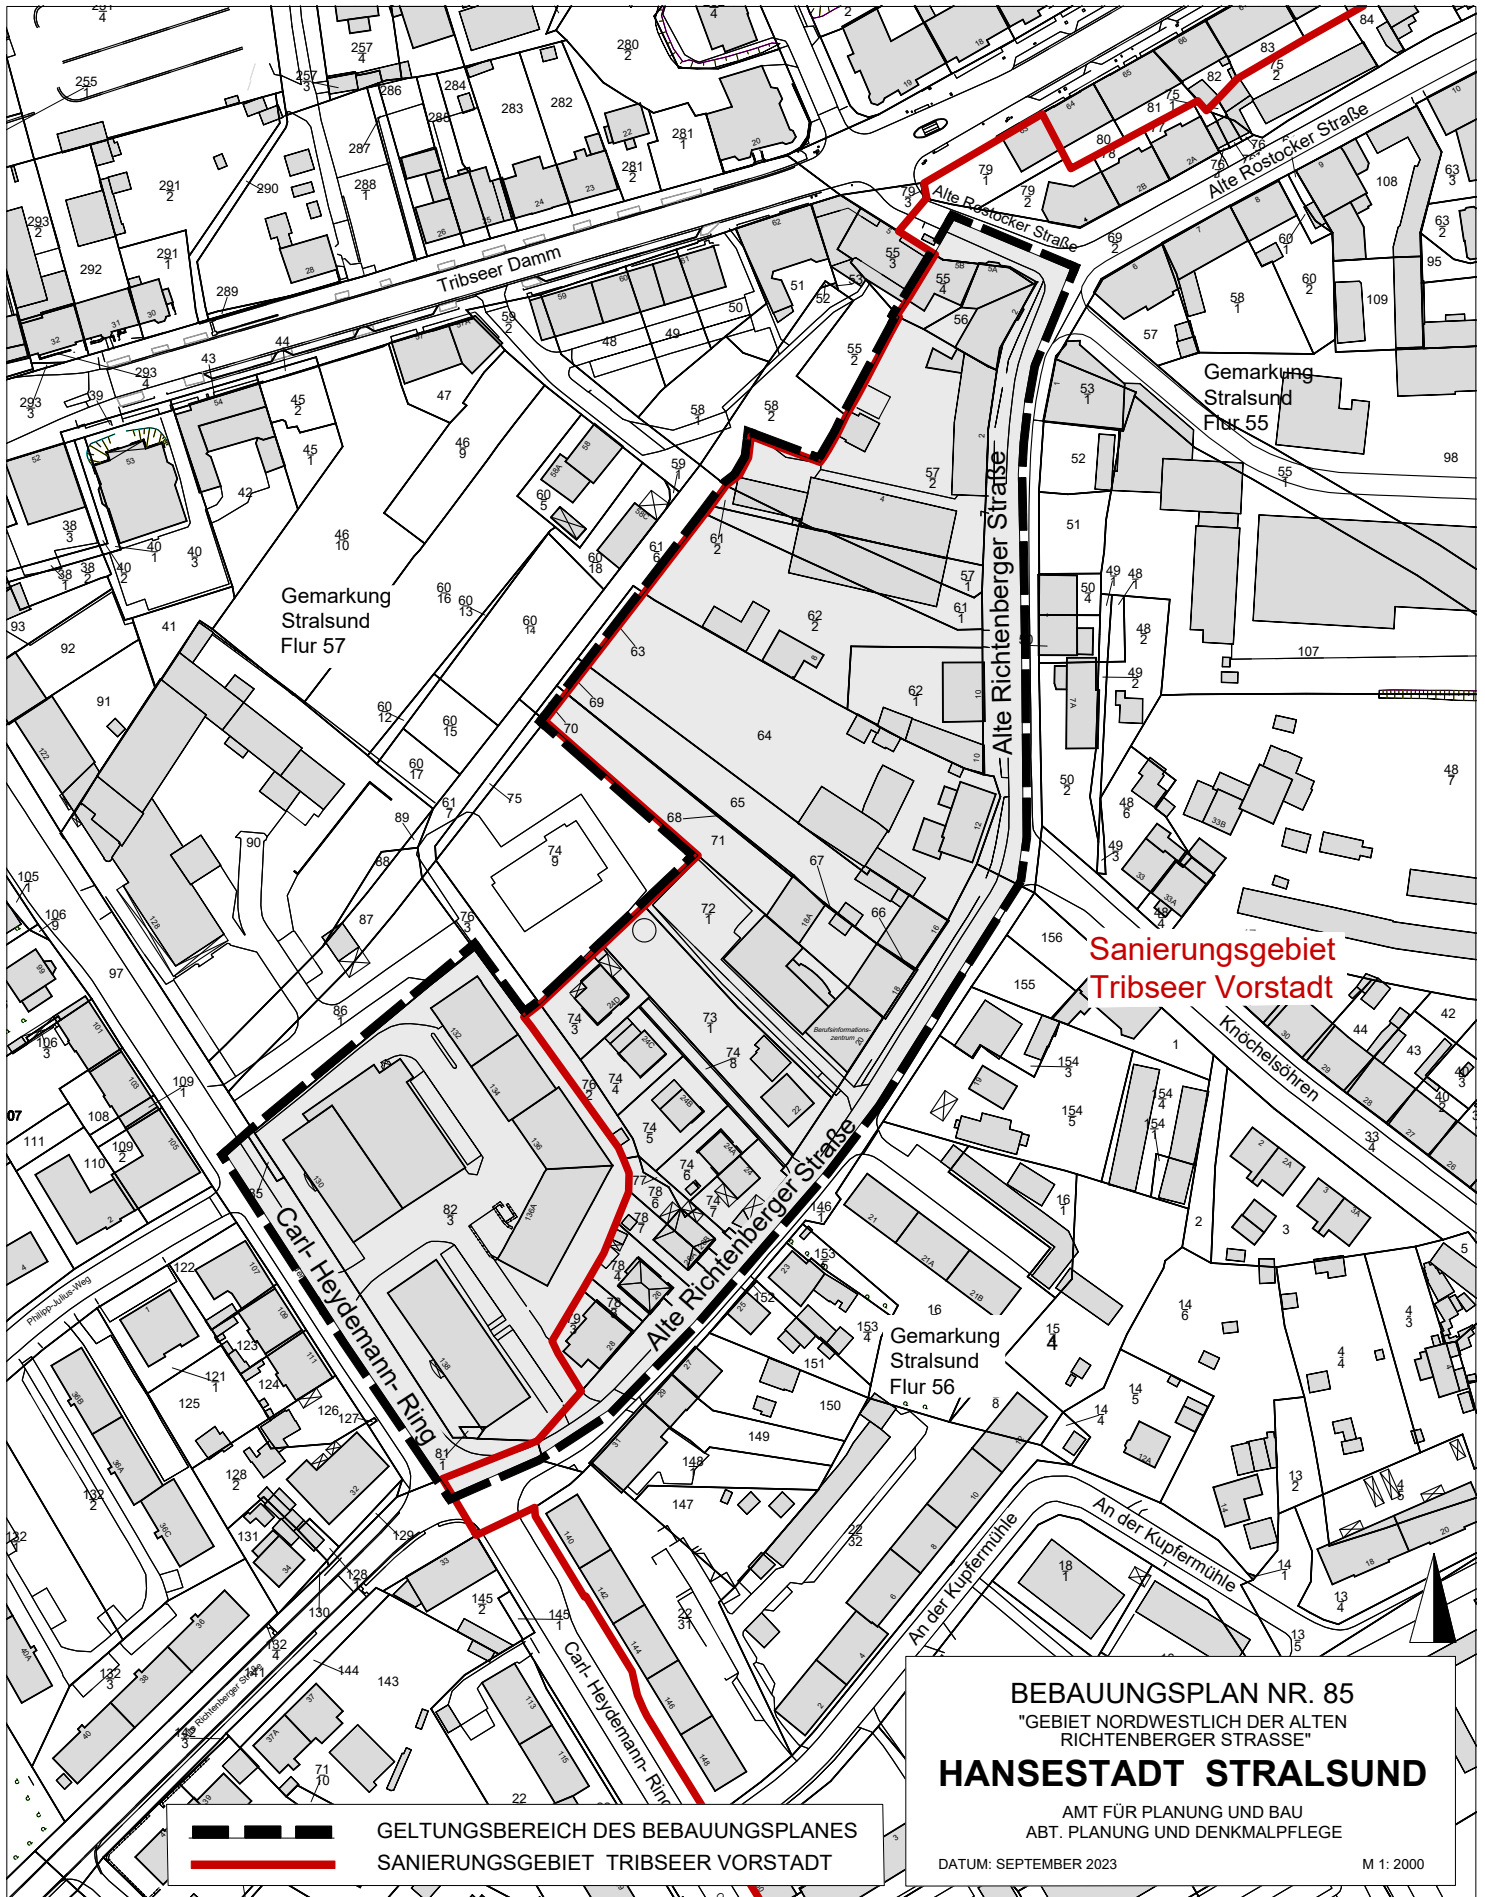

GELTUNGSBEREICH DES BEBAUUNGSPLANES
SANIERUNGSGEBIET TRIBSEER VORSTADT

BEBAUUNGSPLAN NR. 85
"GEBIET NORDWESTLICH DER ALTEN
RICHTENBERGER STRASSE"
HANSESTADT STRALSUND

AMT FÜR PLANUNG UND BAU
ABT. PLANUNG UND DENKMALPFLEGE

DATUM: SEPTEMBER 2023

M 1: 2000