


Reiferbahn Grünanlage

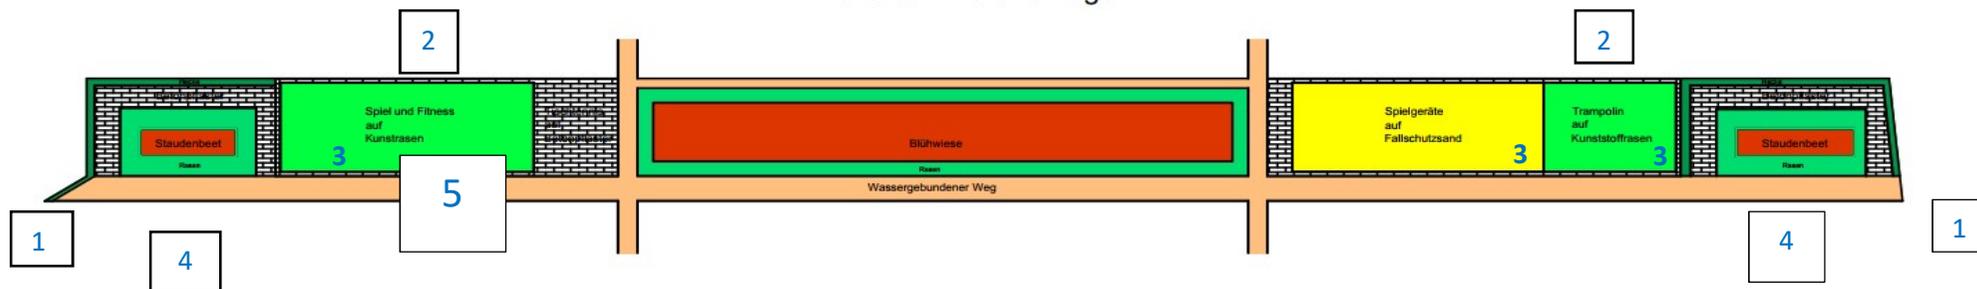

	Anforderung aus Gestaltungsempfehlungen	umgesetzt in Projekt „Reiferbahn Grünanlage“, Bauherr: Hansestadt Stralsund
	Standort, Platz und Umgebung	zentrale öffentliche Grünfläche im Stadtteil; Platz liegt „mittendrin“ und nimmt gesamte Fläche ein
1	barrierefreier Zugang Platz	abgesenkte Borde an Straßenübergängen; wassergebundene Wege erschließen barrierefrei gesamte Anlage
2	Erreichbarkeit Spielgeräte: barrierefreier Zugang zu mindestens 1 Spielgerät (Belag bis in den Fallschutzbereich hinein)	Spielbereiche über barrierefreien Belag, hier Kunststoffrasen und Plattierung, frei zugänglich
	Platz und Geräte mit Aufforderungscharakter	Platz ist offen, klar strukturiert, zugänglich und damit einladend
	Vielfältige Spielangebote	Bewegungsförderung: Slackline, Hängelleiter, Seilklettern, Balancierspiel Kreativität: Seilklettern, Gehölze, Wiese Räumliche Herausforderungen: farbliche Differenzierung Beläge und Ausstattungen Haptische Herausforderungen: unterschiedliche Bodenbeläge (Kunststoff, Platten, Sand)
3	je Platz mind 1 Spielangebot mit inklusivem Potenzial	Nestschaukel, Trampolin, Netzvippe
	generationsübergreifende Spielangebote	durch Vielfalt Spielbereiche und –geräte gemeinsames Spielen und Bewegen möglich für Kinder-Kinder, Kinder-Erwachsene, Spiel-Bewegung; konkurrierende Aktivitäten durch Platzaufteilung voneinander abgeschirmt
4	hohe Aufenthalts- und Verweilqualität, Ort der Kommunikation und Begegnung	Ausstattung mit 22 Bänken, Bereitstellung von Fahrradbügeln, Aufstellflächen z.B. für Kinderwagen und Rollatoren; durch Hecken abgeschirmte Sitzbereiche
	Grün	Stauden, Hecken, großzügige Baumpflanzungen, Rasen, Blühwiese
5	Schwerpunkt Jugendliche	sportliche Herausforderungen für Jugendliche und Erwachsene durch Calisthenic- Elemente (Barren, Trainingszone, Hängelleiter, Slackline) und Tischtennis