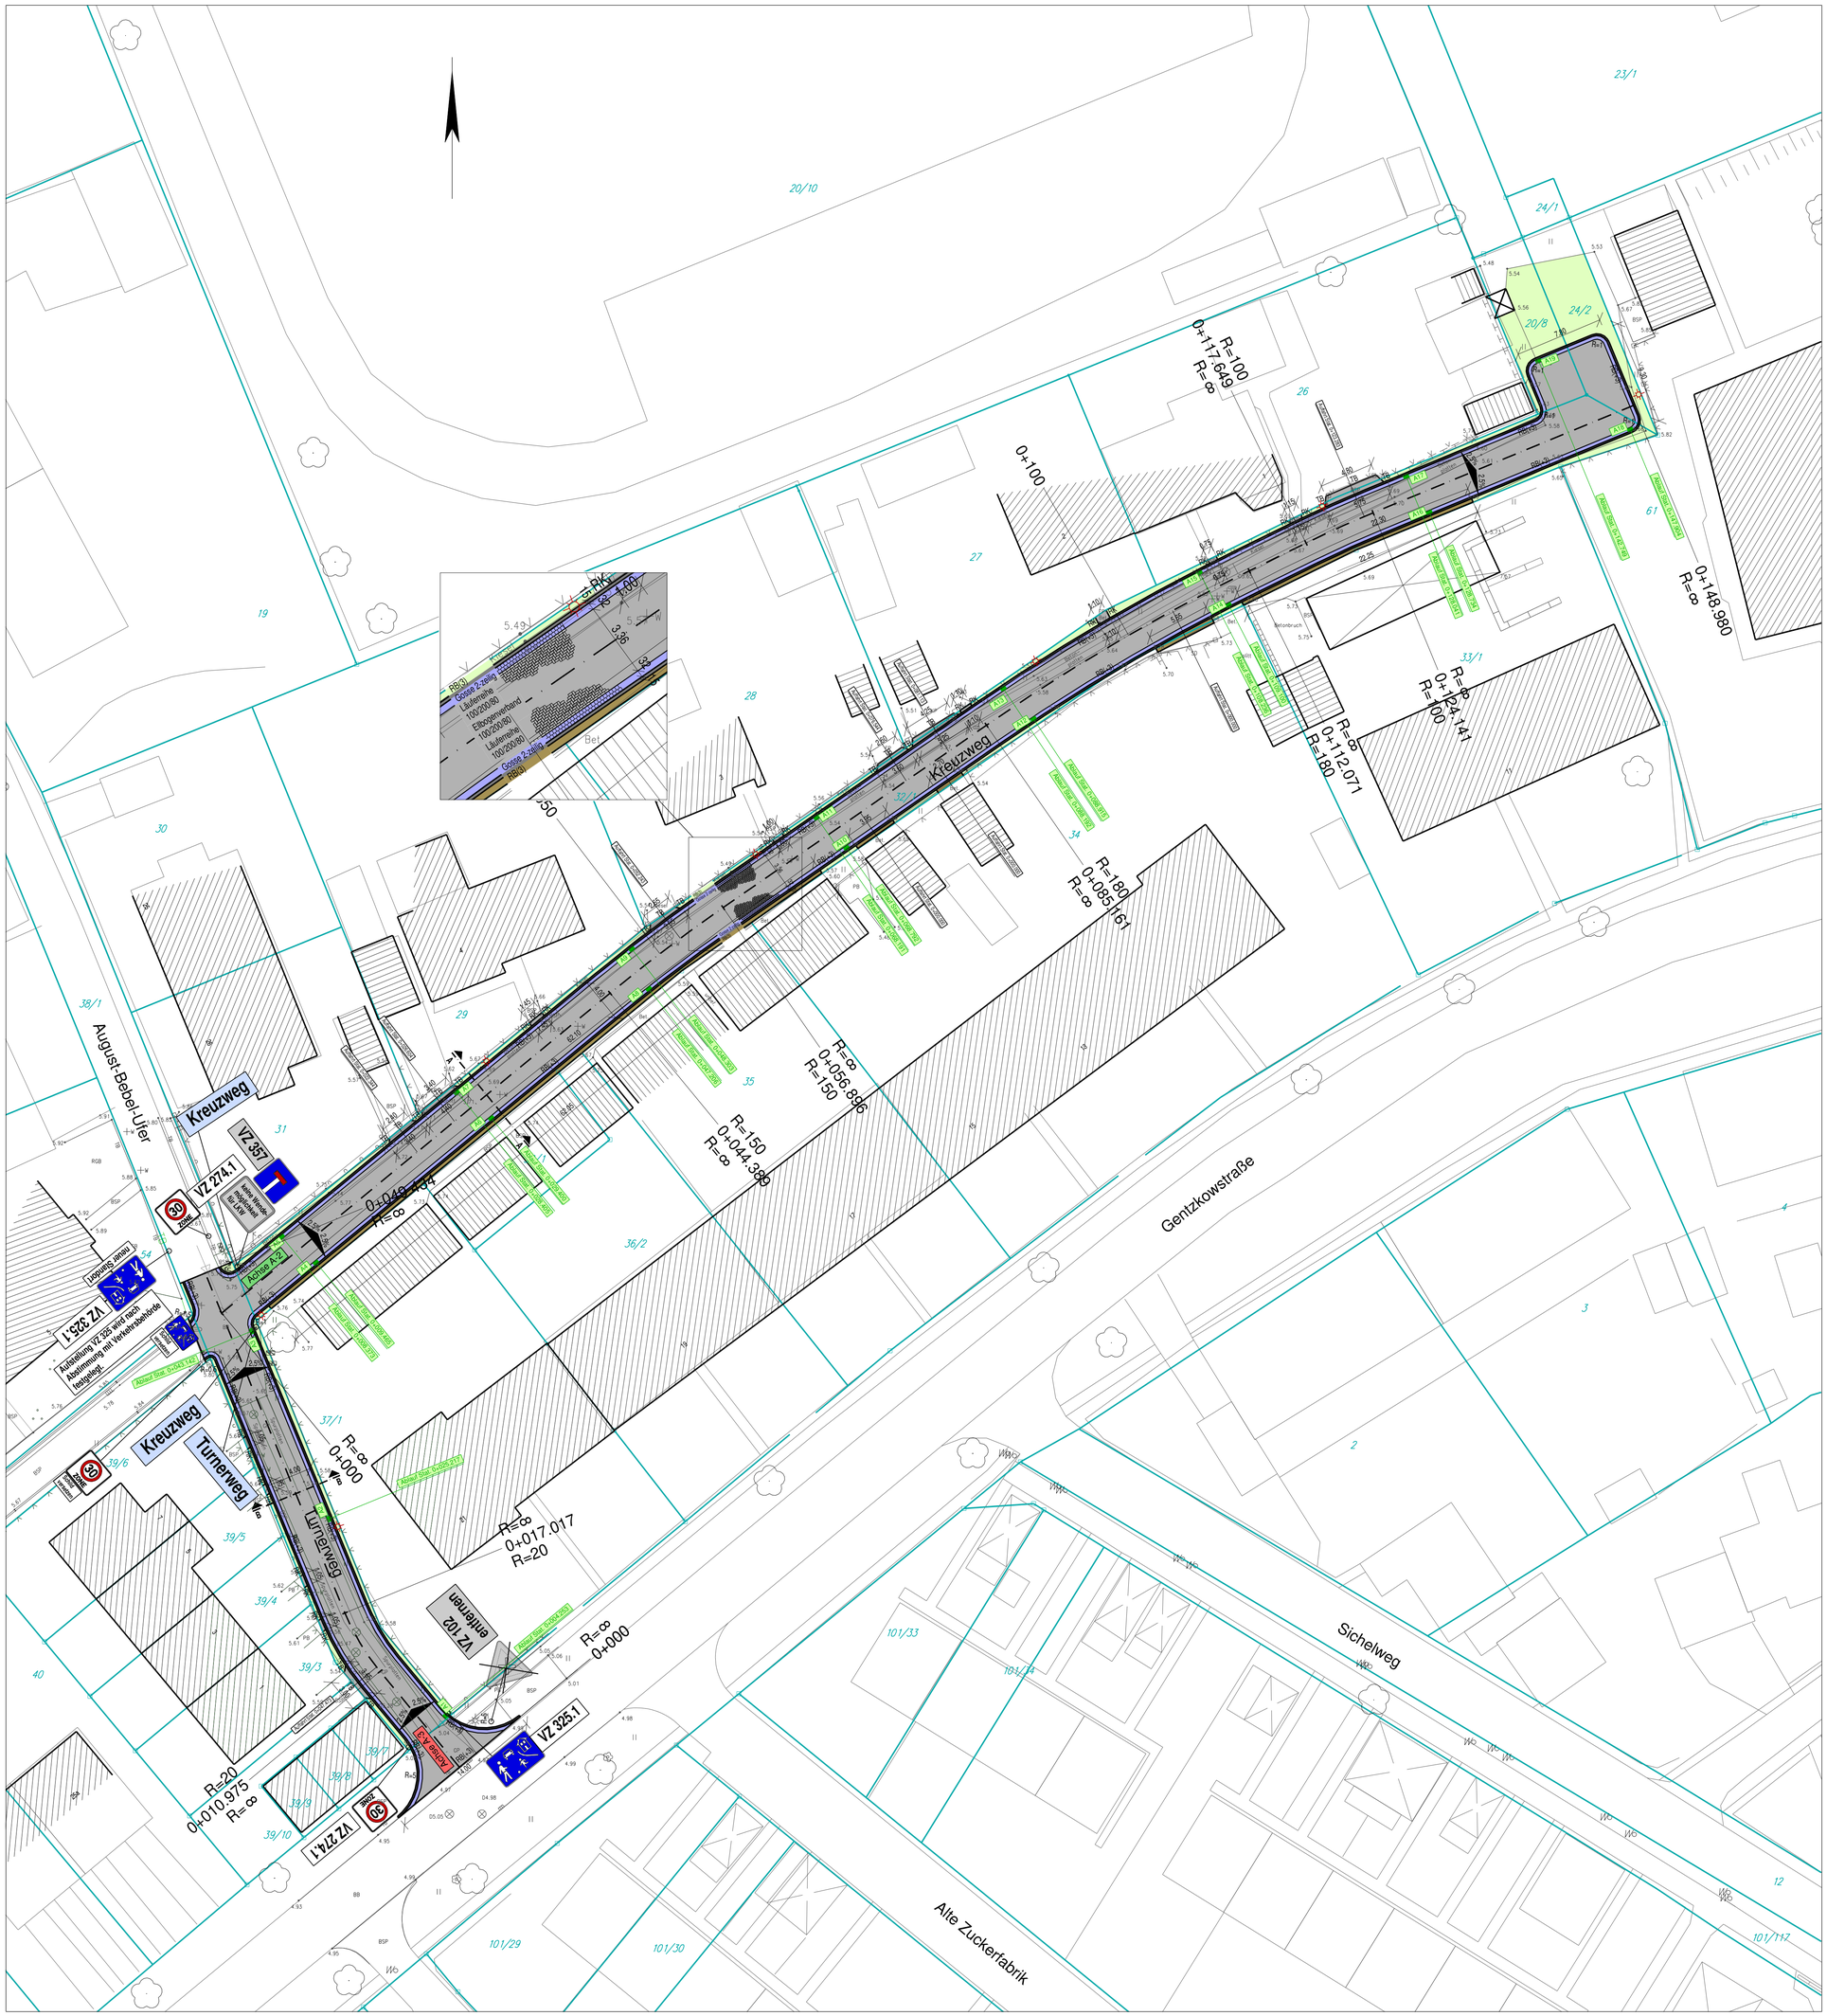

Legende

- Katastergrenzen
- Bestandsvermessung
- Ablauf geplant 300 x 500 mm
- Baumpflanzung
- Straßenbelag/Grundstückszufahrten Betonsteinpflaster Rechteckpflaster anthrazit, mit Fase, in Gosse 2-reihig betongrau ohne Fase, Format 10 x 20 cm im Ellenbogenverband, Fugenmaterial Sand 0/5
- Betonrechteckpflaster 200/100/80 mm hellgrau mit Fase, Fugenmaterial Sand 0/2
- vorhandene Auffahrten mit sandgeschlämmter Schotterdecke angleichen
- Grünfläche / Bankett / Angleichbereich

RK (0) Rasenkantenstein Beton 50/250/1000 mm, keine Ansichtskante

RB (3) Rundbord Beton 150/220/1000 mm, 3 cm Ansicht

TB (0) Tiefbord Beton 80/250/1000 mm, keine Ansichtskante

AUSFÜHRUNGSPLANUNG

Nr.	Art der Änderung	Datum	Name

IBK MV GmbH
Platz des Friedens 28
18437 Stralsund
Tel.: 0 38 31 / 31 11 35
info@ib-k.gmbh

	Name	Datum
bearbeitet	Sagert	01.10.2024
gezeichnet	Aurich	01.10.2024
geprüft	Winkel	

Hansestadt Stralsund
Amt für Planung und Bau
Abt. Straßen und Verkehrslenkung
Badenstraße 17, 18439 Stralsund
Telefon: 03831 252 811
Telefax: 03831 252 52 811
E-Mail: strassen-verkehrslenkung@stralsund.de

Unterlage Nr. 1
Blatt Nr. 1
Reg.-Nr.

	Datum	Zeichen
bearbeitet		
gezeichnet		
geprüft		

Baumaßnahme:

Straßenausbau Kreuzweg in Stralsund, 2. BA

Lageplan

Maßstab: 1:250

ZUR BAUAUSFÜHRUNG FREIGEGEBEN:

Datum:.....

aufgestellt
Stralsund, den

Hansestadt Stralsund
Der Oberbürgermeister
Amt für Planung und Bau
Abt. Straßen und Verkehrslenkung
18408 Stralsund, PF 2145

Hansestadt Stralsund
Der Oberbürgermeister
Bauamt
Abt. Planung und Bau
18408 Stralsund, PF 2145

IBK(\\SynologyDS415)(Z:) \Projekte-STRATIS-14-3\P0342 Straßenausbau Kreuzweg in Stralsund\Ausführungsplanung 2BA\LP