





Möblierungsvariante
"Mensabetrieb"

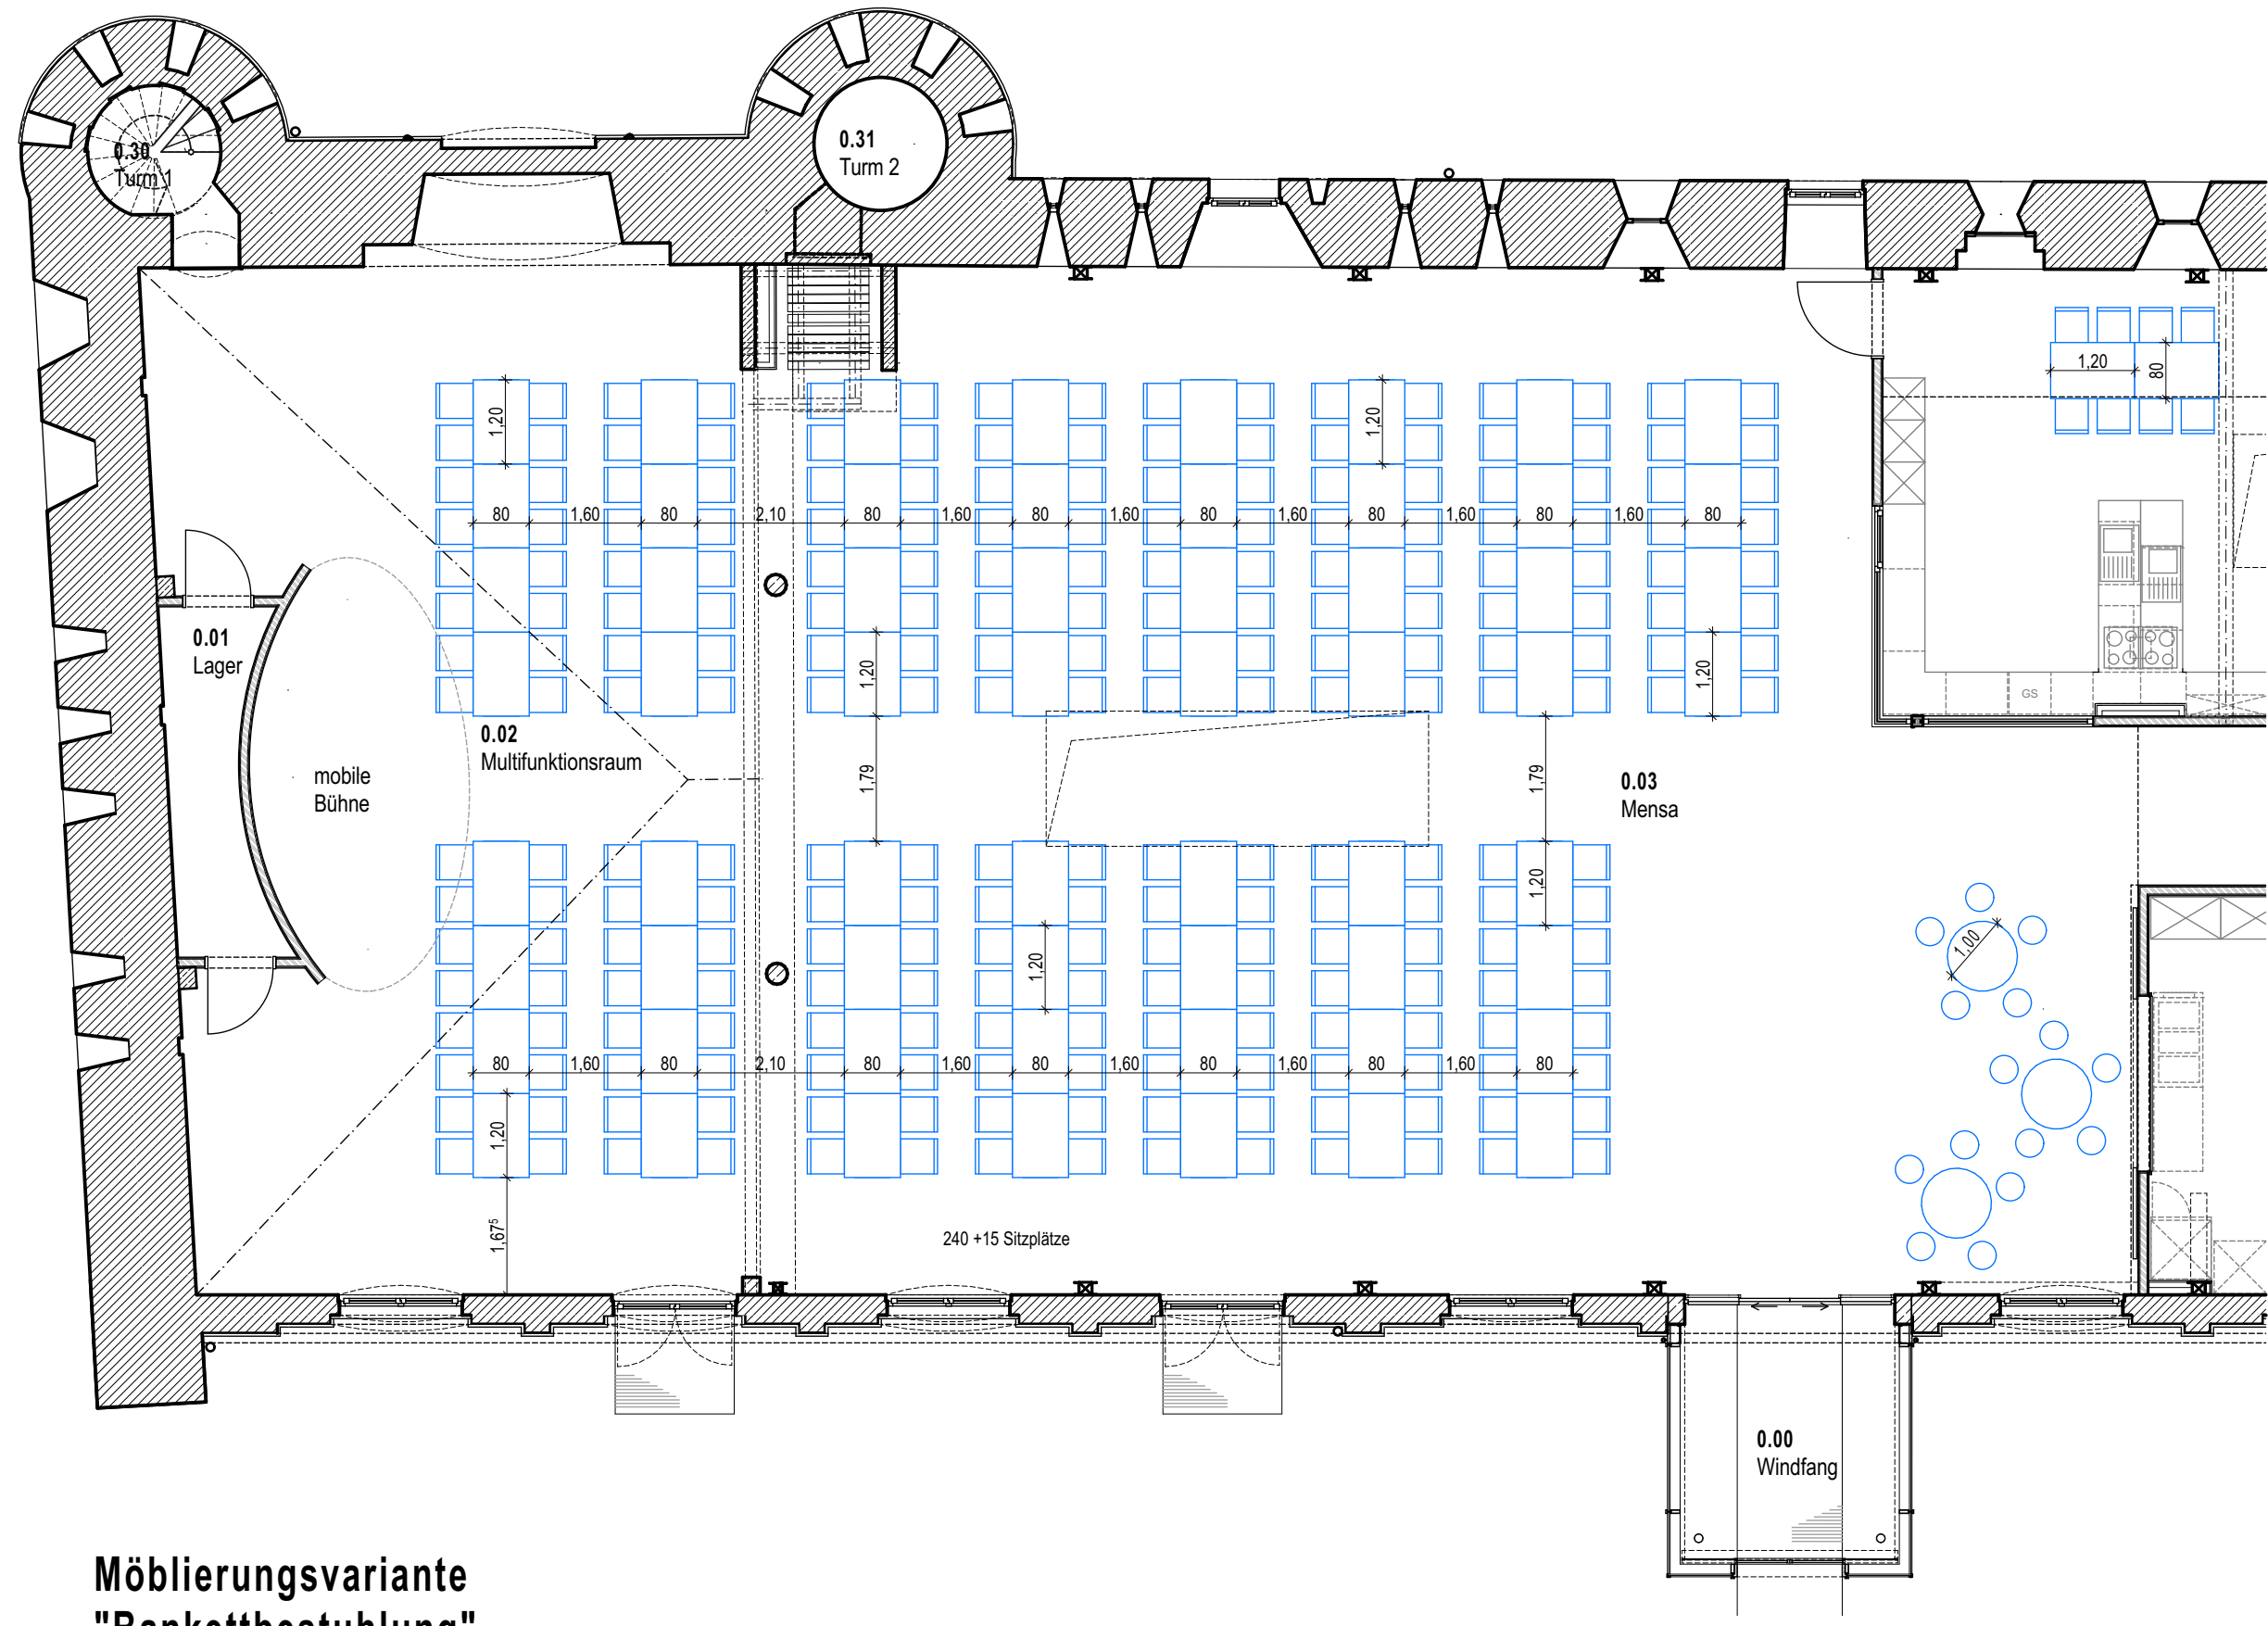

Möblierungsvariante
"Bankettbestuhlung"

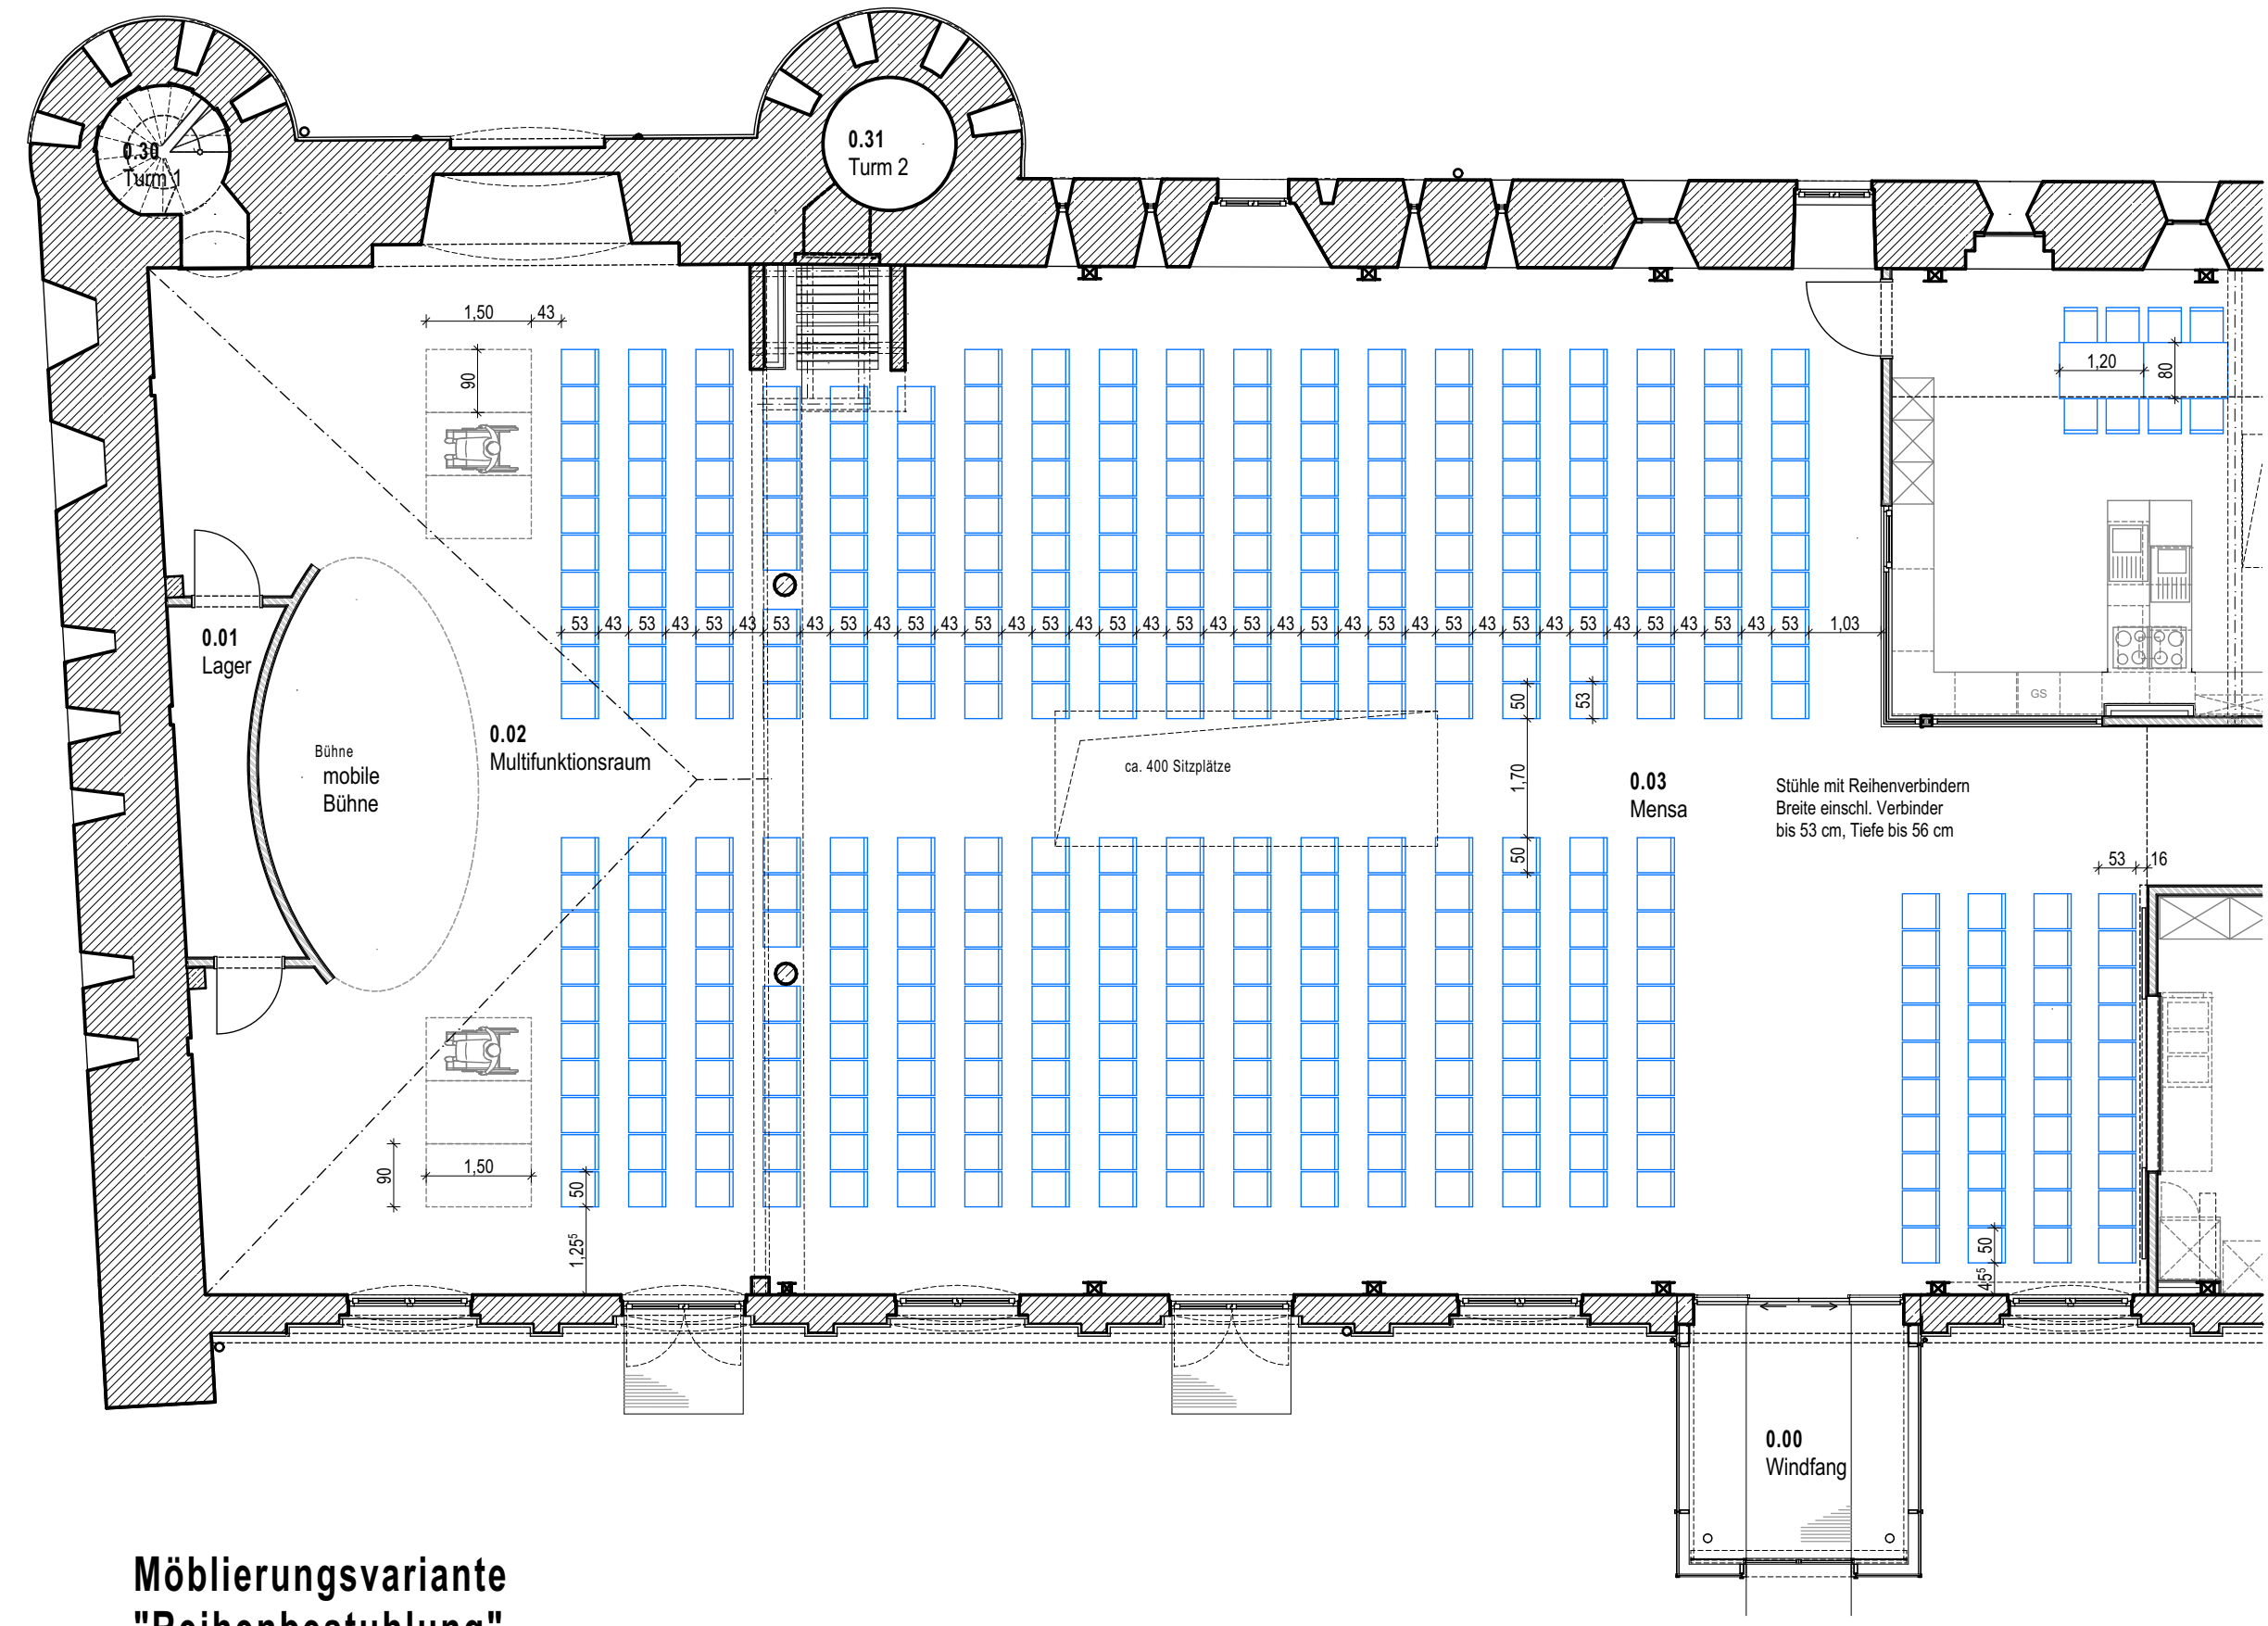

Möblierungsvariante
"Reihenbestuhlung"

Allgemeine Ausstattung / lose Möblierung
lose Ausstattung Hochschranke
besondere Ausstattung / Küchen

Sämtliche Maße sind vom Unternehmer eigenverantwortlich am Bau zu prüfen.
Alle Werkpläne sind nur in Verbindung mit den gültigen Schal- und Bewehrungsplänen des Tragwerksplaners, sowie den Durchbruchplänen der Fachingenieure gültig und/oder den ergänzenden Angaben.
Dehnungsfugen sind nach Angabe Tragwerksplaner auszuführen.
Der Ausführende ist verpflichtet, den Auftraggeber auf etwaige Unstimmigkeiten der Ausführungsunterlagen hinzuweisen (VOB/B, § 3.3).

HST-SUN2

BAUVORHABEN:
SANIERUNG DES FRANKENKRONWERKS
FÜR DAS SCHULZENTRUM AM SUND

Frankendamm 2b
18439 Stralsund

AUFTRAGGEBER:
Hansestadt Stralsund vertreten durch die SES mbH
Fährstraße 22
18439 Stralsund

Hansestadt
Stralsund

PLANUNG UND BAULEITUNG:

fmra
frank. milenz. rabenseifner. architekten Part mbB

fmra frank. milenz. rabenseifner. architekten Part mbB
Baderstraße 25
17489 Greifswald
Tel: 03834 / 79650
Fax: 03834 / 796599
E-Mail: info@fmra.de

Möblierungsplan EG

Blattnummer: D018 Blattgröße: 840/420
Maßstab: 1:100 Datum: 02.04.2025
gezeichnet: JU/KU Index: AFU

VORABZUG
03.04.2025

Höhenbezug: OFF EG ± 0,00 = +4,70 m DHHN 92