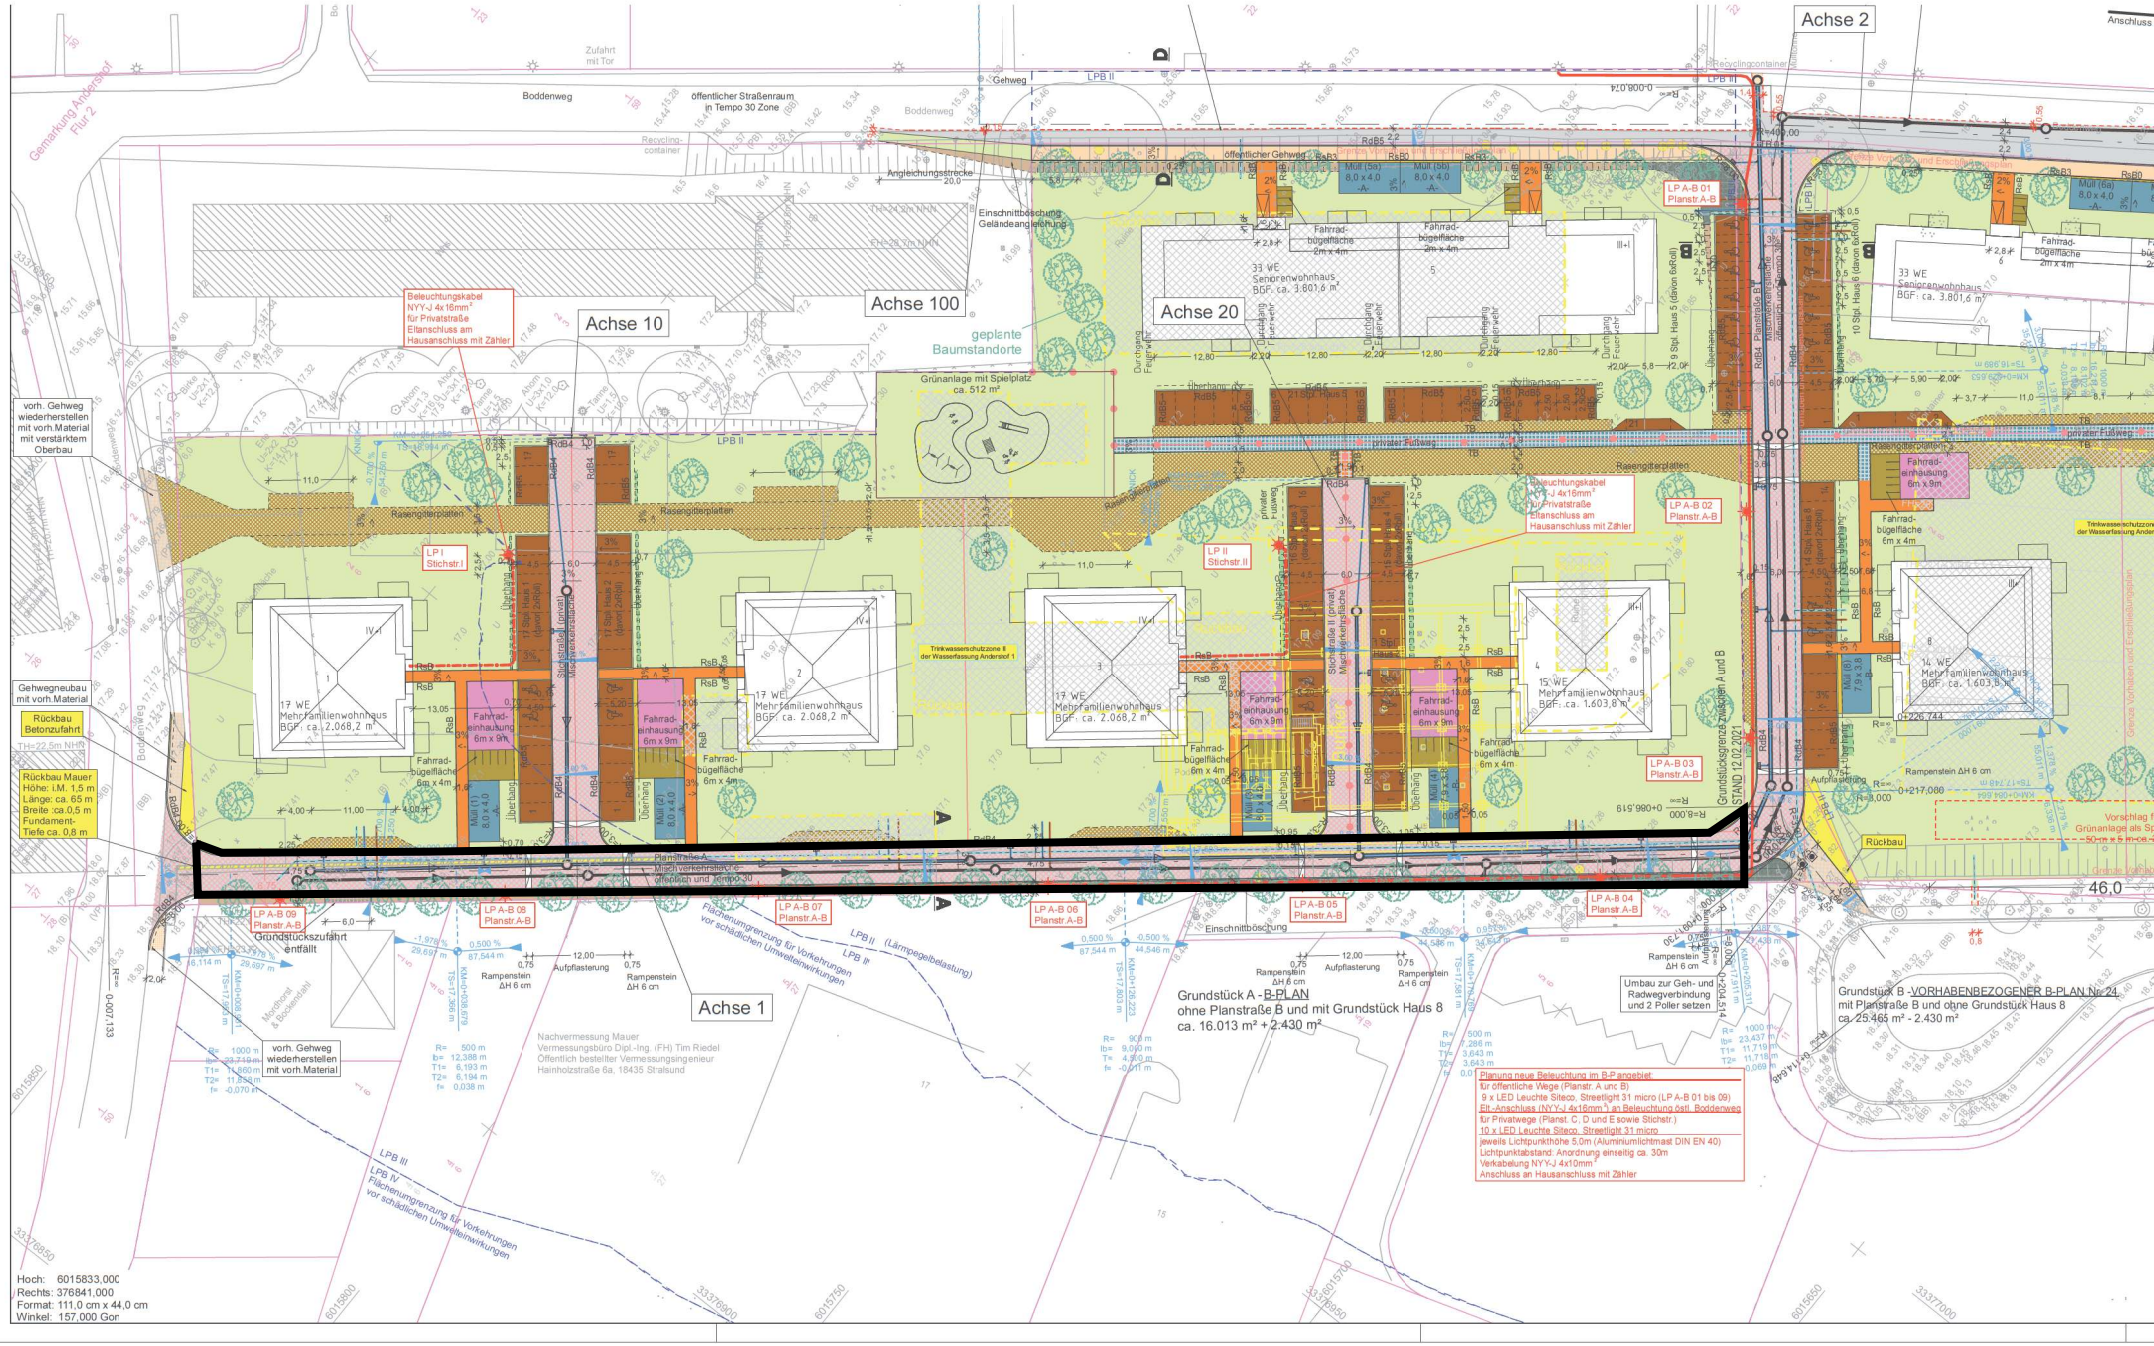
Achse 2
Achse 100
Achse 10
Achse 20
Achse 1
Boddenweg
Zufahrt mit Tor
Gemarkung Andershof Flur 2
öffentlicher Straßenraum in Tempo 30 Zone
Recycling-container
Angleichungsstrecke
Einschnittböschung Geländeangleichung
geplante Baumstandorte
Grünanlage mit Spielplatz ca. 512 m²
Beleuchtungskabel NYY-J 4x16mm² für Privatstraße Eltanschluss am Hausanschluss mit Zähler
vorh. Gehweg wiederherstellen mit vorh.Material mit verstärktem Oberbau
Gehwegneubau mit vorh.Material
Rückbau Betonzufahrt
Rückbau Mauer Höhe: i.M. 1,5 m Länge: ca. 65 m Breite :ca.0,5 m Fundament-Tiefe ca. 0,8 m
33 WE Seniorenwohnhaus BGF: ca. 3.801,6 m²
17 WE Mehrfamilienwohnhaus BGF: ca. 2.068,2 m²
15 WE Mehrfamilienwohnhaus BGF: ca. 1.603,8 m²
14 WE Mehrfamilienwohnhaus BGF: ca. 1.603,8 m²
Fahrradbügelfläche 2m x 4m
Fahrradbügelfläche 6m x 4m
Fahrradeinhausung 6m x 9m
Müll (5a) 8,0 x 4,0
Müll (5b) 8,0 x 4,0
Müll (6a) 8,0 x 4,0
Müll (1) 8,0 x 4,0
Müll (2) 8,0 x 4,0
Müll (6) 7,9 x 3,8
LP A-B 01 Planstr.A-B
LP A-B 02 Planstr.A-B
LP A-B 03 Planstr.A-B
LP A-B 04 Planstr.A-B
LP A-B 05 Planstr.A-B
LP A-B 06 Planstr.A-B
LP A-B 07 Planstr.A-B
LP A-B 08 Planstr.A-B
LP A-B 09 Planstr.A-B
LP I Stichstr.I
LP II Stichstr.II
Grundstückszufahrt entfällt
Rampenstein ΔH 6 cm
Aufpflasterung
Umbau zur Geh- und Radwegverbindung und 2 Poller setzen
Rückbau
Grundstück A - B-PLAN ohne Planstraße B und mit Grundstück Haus 8 ca. 16.013 m² + 2.430 m²
Grundstück B -VORHABENBEZOGENER B-PLAN Nr. 24, mit Planstraße B und ohne Grundstück Haus 8 ca. 25.465 m² - 2.430 m²
Planung neue Beleuchtung im B-P angebiet:
für öffentliche Wege (Planstr. A und B)
9 x LED Leuchte Siteco, Streetlight 31 micro (LP A-B 01 bis 09)
Elt.-Anschluss (NYY-J 4x16mm²) an Beleuchtung östl. Boddenweg
für Privatwege (Planst. C, D und E sowie Stichstr.)
10 x LED Leuchte Siteco, Streetlight 31 micro
jeweils Lichtpunkthöhe 5,0m (Aluminiumlichtmast DIN EN 40)
Lichtpunktabstand: Anordnung einseitig ca. 30m
Verkabelung NYY-J 4x10mm²
Anschluss an Hausanschluss mit Zähler
Nachvermessung Mauer
Vermessungsbüro Dipl.-Ing. (FH) Tim Riedel
Öffentlich bestellter Vermessungsingenieur
Hainholzstraße 8a, 18435 Stralsund
Hoch: 6015833,000
Rechts: 376841,000
Format: 111,0 cm x 44,0 cm
Winkel: 157,000 Gon