


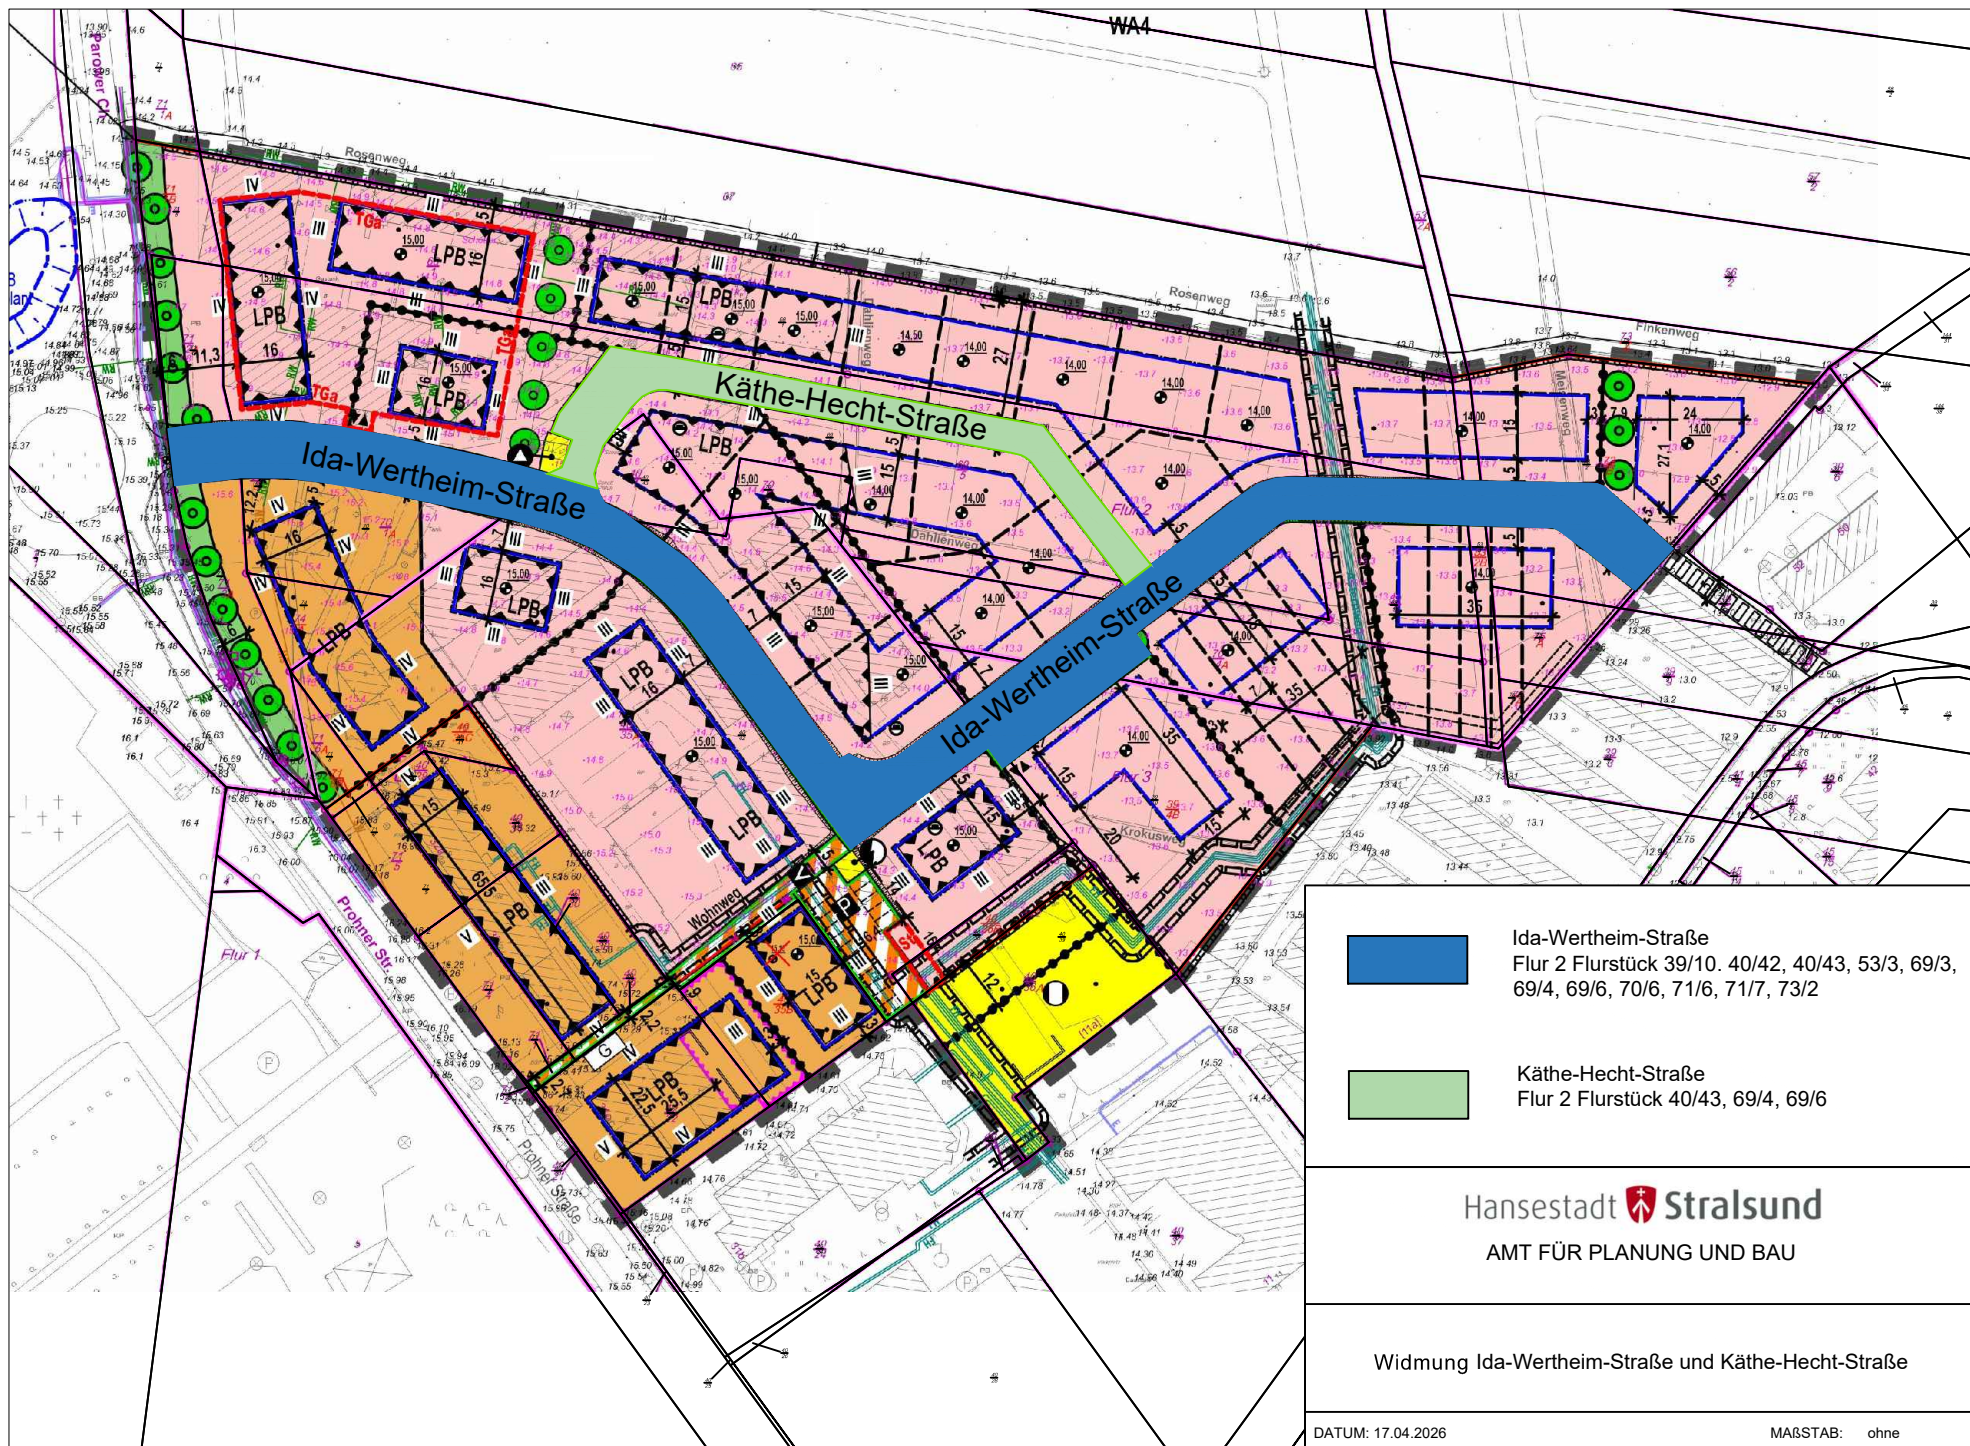

Ida-Wertheim-Straße
Flur 2 Flurstück 39/10, 40/42, 40/43, 53/3, 69/3,
69/4, 69/6, 70/6, 71/6, 71/7, 73/2

Käthe-Hecht-Straße
Flur 2 Flurstück 40/43, 69/4, 69/6

Hansestadt  Stralsund
AMT FÜR PLANUNG UND BAU

Widmung Ida-Wertheim-Straße und Käthe-Hecht-Straße

DATUM: 17.04.2026

MAßSTAB: ohne