




Schnitt B-B

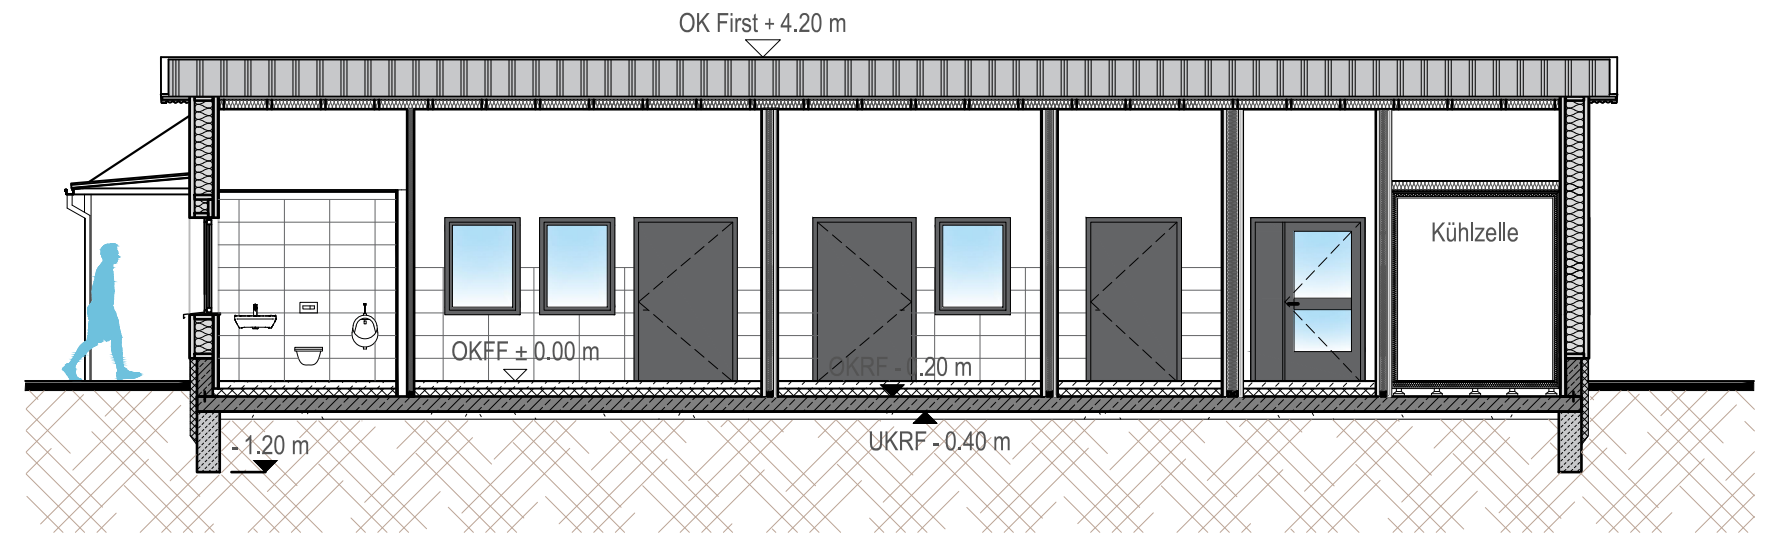

Schnitt A-A

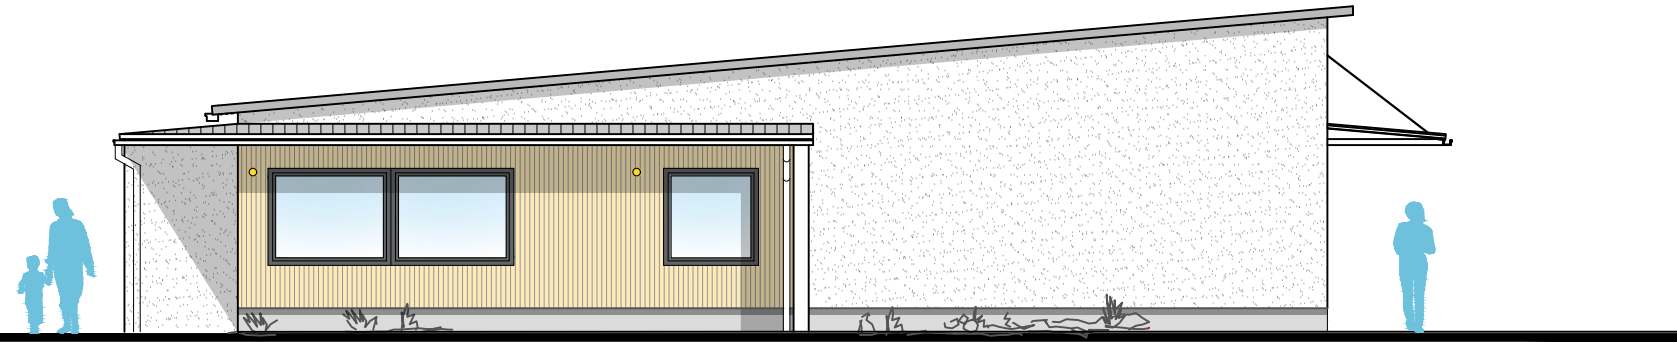


Ansicht Ost

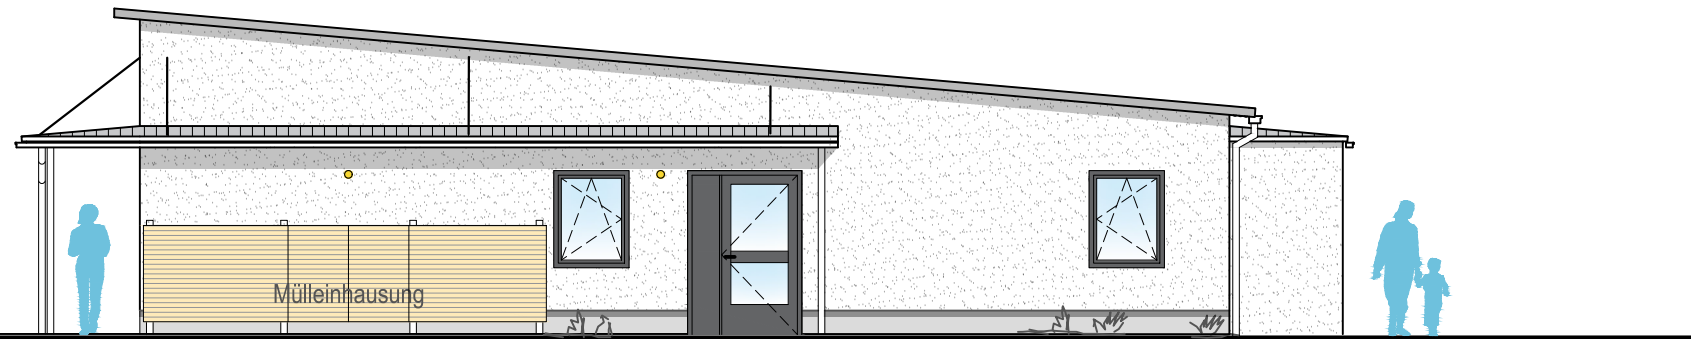

Ansicht West



Ansicht Süd

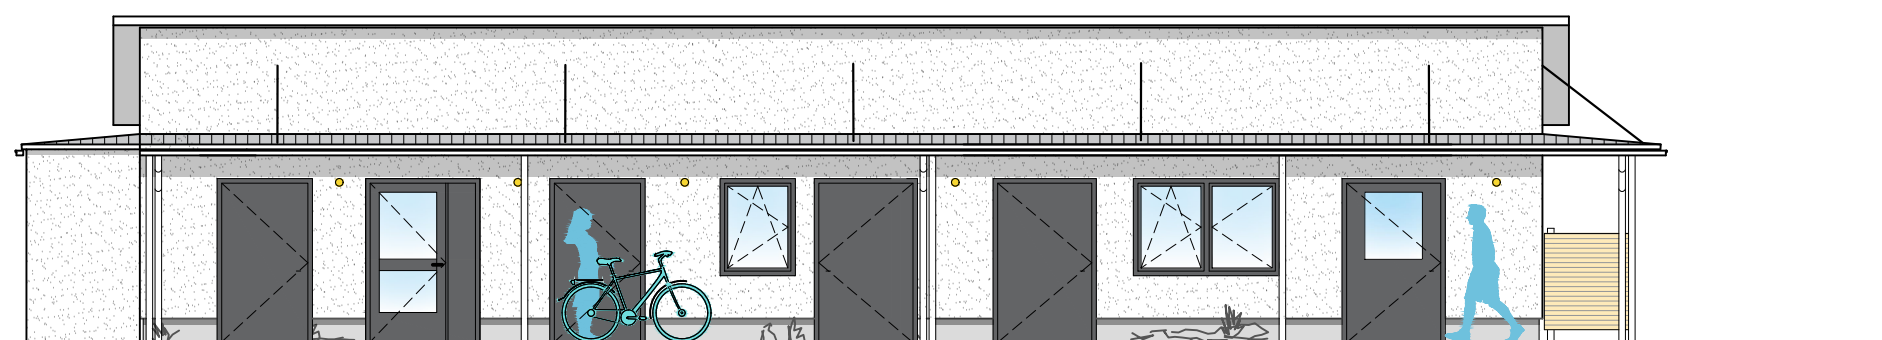

Ansicht Nord

Pultdachaufbau von oben nach unten, d = 39 cm:

- Erläuterungen:**
- Alu Stehfalz-Dacheindeckung, d = 60 mm
 - Abdichtungsbahn (diffusionsoffen)
 - Holzschalung, d = 24 mm
 - Holzlattung, d = 40 mm
 - Abdichtungsbahn (diffusionsoffen)
 - Holzsparren, 12 x 24 cm, Abstand 50 cm
 - Wärmedämmung, d = 240 mm
 - Dampfsperre
 - Holzlattung, d = 24 mm


Fußbodenaufbau von oben nach unten, Sohle+Aufbau > d = 40 cm:

- Epoxidharzbeschichtung + Versiegelung, 2-3 mm, R12
- Kratzspachtel / Ausgleich, 1 mm
- Heizestrich mit Gefälle zu den Einläufen, 1-2 %, d = 90 mm
- Trennlage PE-Folie als Schutzschicht
- Dämmung EPS, d = 100 mm, WLG 035
- Bitumenabdichtungsbahn
- Bodenplatte aus Stahlbeton, C 20/25, d = 200 mm
- Unterbeton, d = 50 - 100 mm
- Kies-Sand-Polster nach Baugrund

Außenwandaufbau von innen nach außen, d = 39 cm:

- innere Beplankung aus OSB oder Aquapanelplatten, d = 15 mm
- Installationsebene, 50 mm
- Holzwerkstoffplatte OSB, d = 15 mm
- Holzständerwand mit Wärmedämmung, d = 240 mm
- Wandschalungsbahn
- WDVS aus Holzfaserdämmplatten, d = 60 mm
- Putzsystem mit Armierung, d = 15 mm

Hierzu gehört:		
Blattnr.	Bezeichnung	
Vermessung	Grundlagenplan	Nordpfeil (Planinhalt)
Erstelldatum	tt.mm.jjjj	Erstelldatum
Lagebezugssystem		Titel
Höhenbezugssystem		

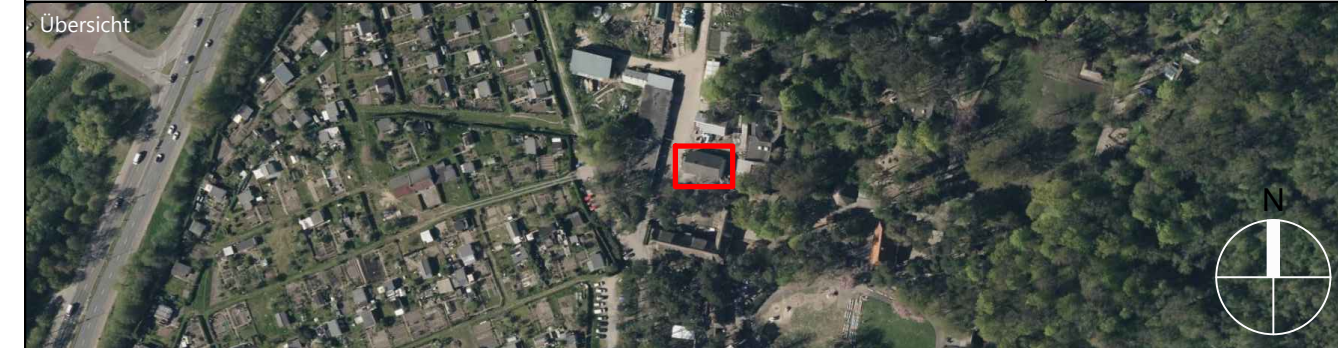

Index	Bezeichnung	Datum / Name

Vervielfältigungen nur mit Genehmigung der Verfasser. Es gilt das UrHG in seiner jeweils aktuellen Fassung.	
Bauherr	Hansestadt Stralsund Amt für Schule und Sport, Abt. ZGM Hafenstraße 20 18439 Stralsund
Projekt	Ersatzneubau Futterküche - Zoo Stralsund
Titel	Ansichten und Schnitte
Planung	
Phase	Genehmigungsplanung
Blattnummer	G1103
Fachbereich	Architektur
Proj.-Nr.	697.0.010.4
Maßstab	1:100
Auslieferungsdatum	15.12.2025
Gez.	R. Kuklinski
Architekt/Ing.	K. von Einsiedel
Zul.-Nr.	1076-94-3-a



AIU Stralsund GmbH
 Carl-Heydemann-Ring 55, 18437 Stralsund
 Telefon 03831 256-9
 Telefax 03831 256-555
 www.aiu.de E-Mail: info@aiu.de