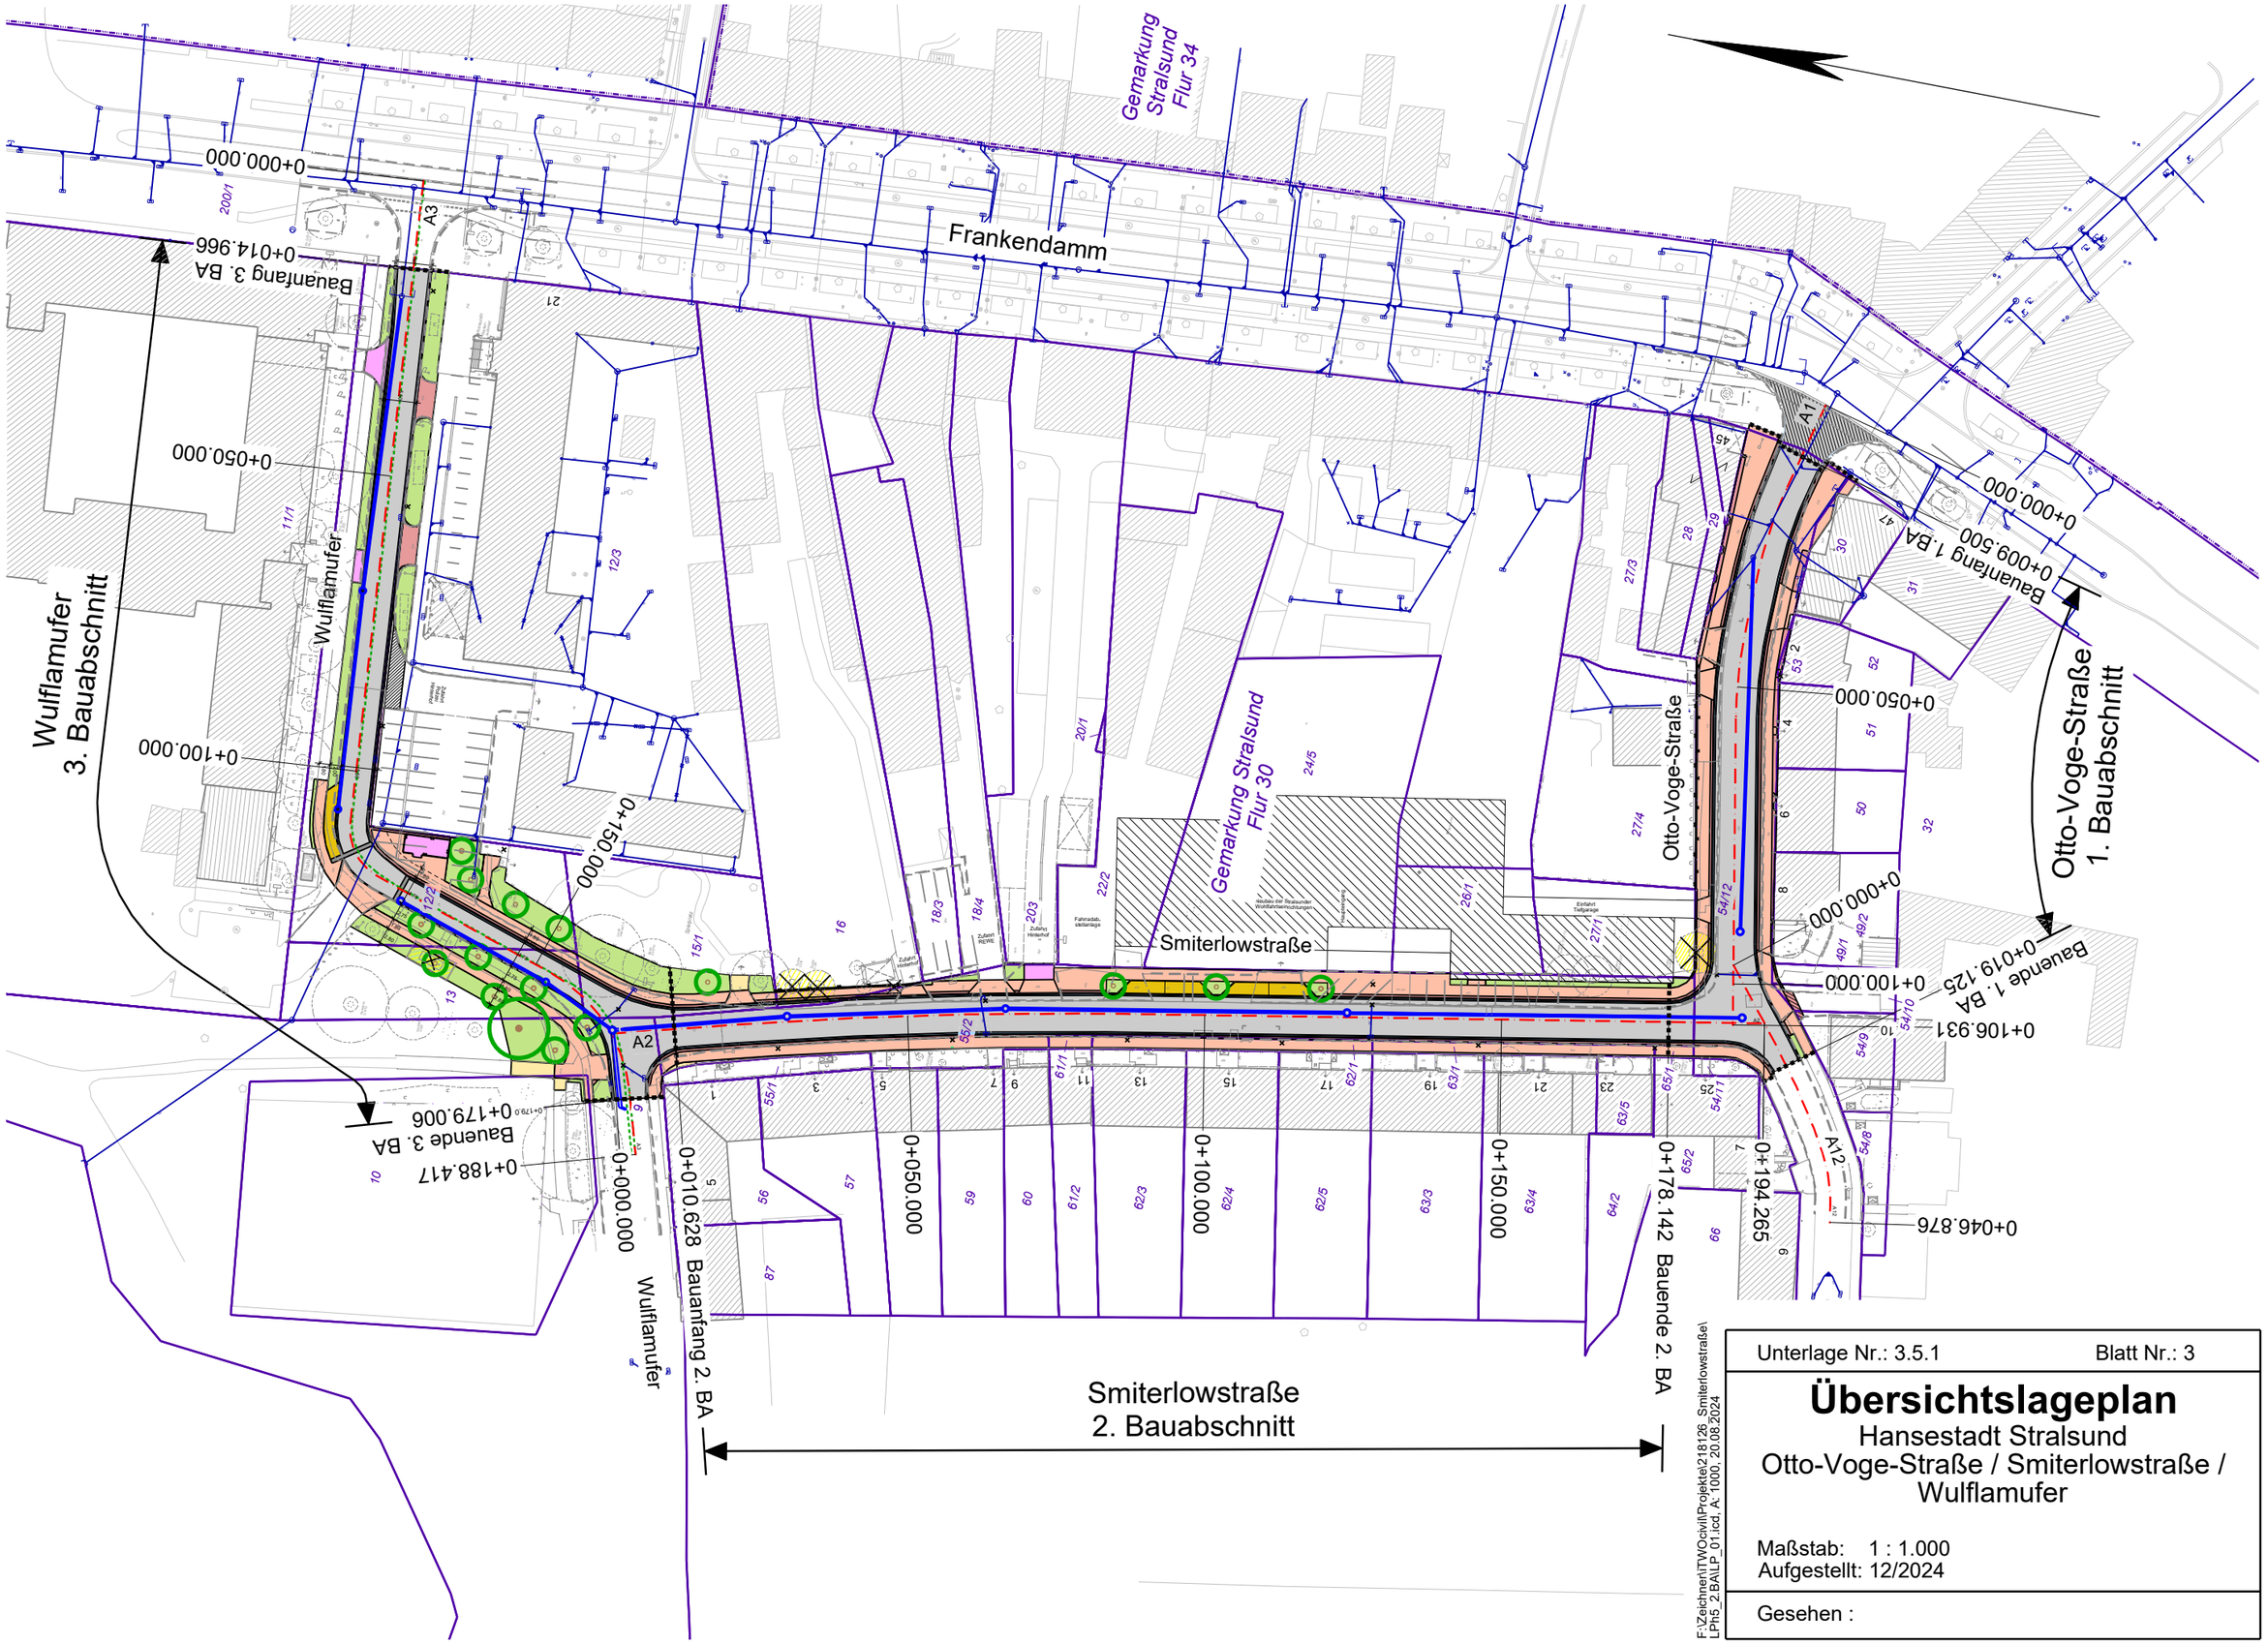

Unterlage Nr.: 3.5.1 Blatt Nr.: 3

Übersichtslageplan

Hansestadt Stralsund
Otto-Voge-Straße / Smiterlowstraße / Wulflamufer

Maßstab: 1 : 1.000
Aufgestellt: 12/2024

Gesehen :

F:\Zeichnet\TWO\civil\Projekte\218126_Smiterlowstraße\LPh5_2.BA\LP_01.icd, A: 1000, 20.08.2024