


ÄNDERUNG DES LANDSCHAFTSPLANES DER HANSESTADT STRALSUND

- DER 16. ÄNDERUNG DES FLÄCHENNUTZUNGSPLANS BEIGEORDNET -

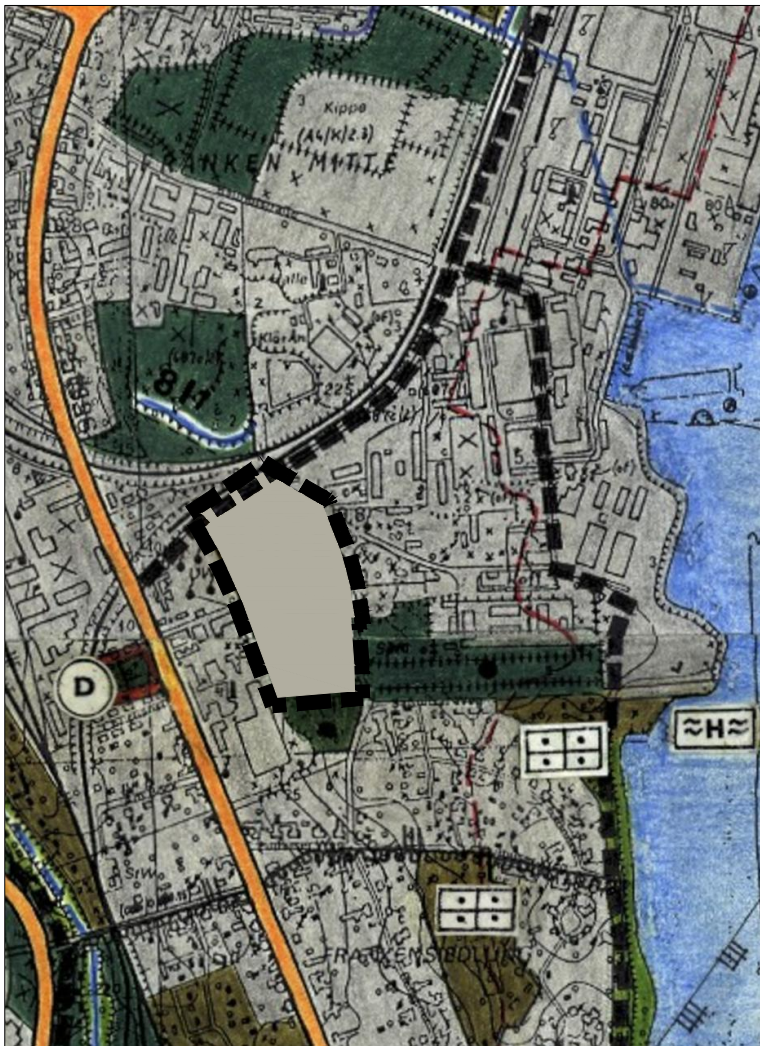


NEU

ÄNDERUNG DES LANDSCHAFTSPLANES DER HANSESTADT STRALSUND
MASSSTAB 1:10000

ZEICHENERKLÄRUNG

- BAUFLÄCHEN GEM. § 5 BAUGB
BAHNANLAGEN UND FLÄCHEN FÜR VER- UND ENTSORGUNGSANLAGEN
- PARKANLAGEN
- SPEZIELLE GRÜNFLÄCHEN
- KLEINGARTENANLAGE
- WALDARTIGE GEHÖLZSTRUKTUREN
- FLIESSGEWÄSSER MIT GRABENBEZEICHNUNG
- GESCHÜTZTES BIOTOP
(§ 20 NATSCHAG M-V)
- HAUPTVERKEHRSSTRASSEN
- WICHTIGE FUSS- UND RADWEGE
- GRENZE DES RÄUMLICHEN GELTUNGSBEREICHES DER ÄNDERUNG

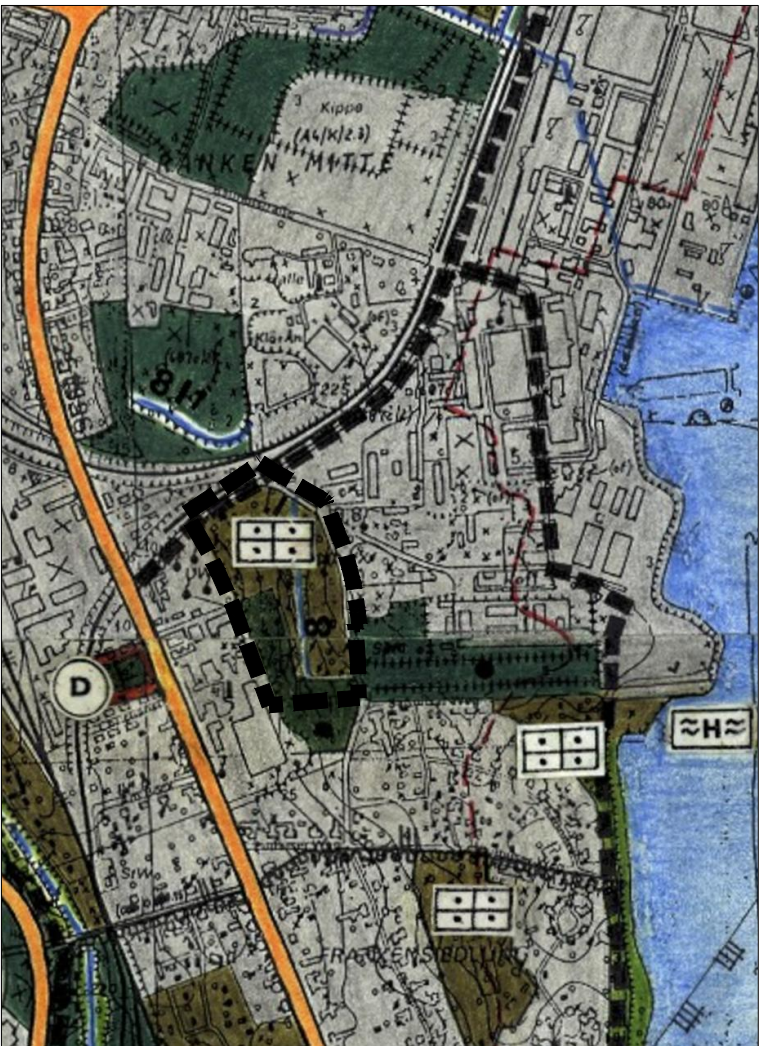

ALT

AUSZUG AUS DEM LANDSCHAFTSPLAN DER HANSESTADT STRALSUND
MASSSTAB 1:10000

ZEICHENERKLÄRUNG

- PARKANLAGEN
- SPEZIELLE GRÜNFLÄCHEN
- KLEINGARTENANLAGE
- BAUFLÄCHEN GEM. § 5 BAUGB
BAHNANLAGEN UND FLÄCHEN FÜR VER- UND ENTSORGUNGSANLAGEN
- WALDARTIGE GEHÖLZSTRUKTUREN
- FLIESSGEWÄSSER MIT GRABENBEZEICHNUNG
- GESCHÜTZTES BIOTOP
(§ 20 NATSCHAG M-V)
- HAUPTVERKEHRSSTRASSEN
- WICHTIGE FUSS- UND RADWEGE

Änderung des Landschaftsplanes der
Hansestadt Stralsund
der 16. Änderung des Flächennutzungsplanes beigeordnet
für die Teilfläche der ehemaligen Kleingartenanlage
„Frankenweide“ im Stadtteil Frankensiedlung

April 2016

