


und als Wellenbrecher Nord

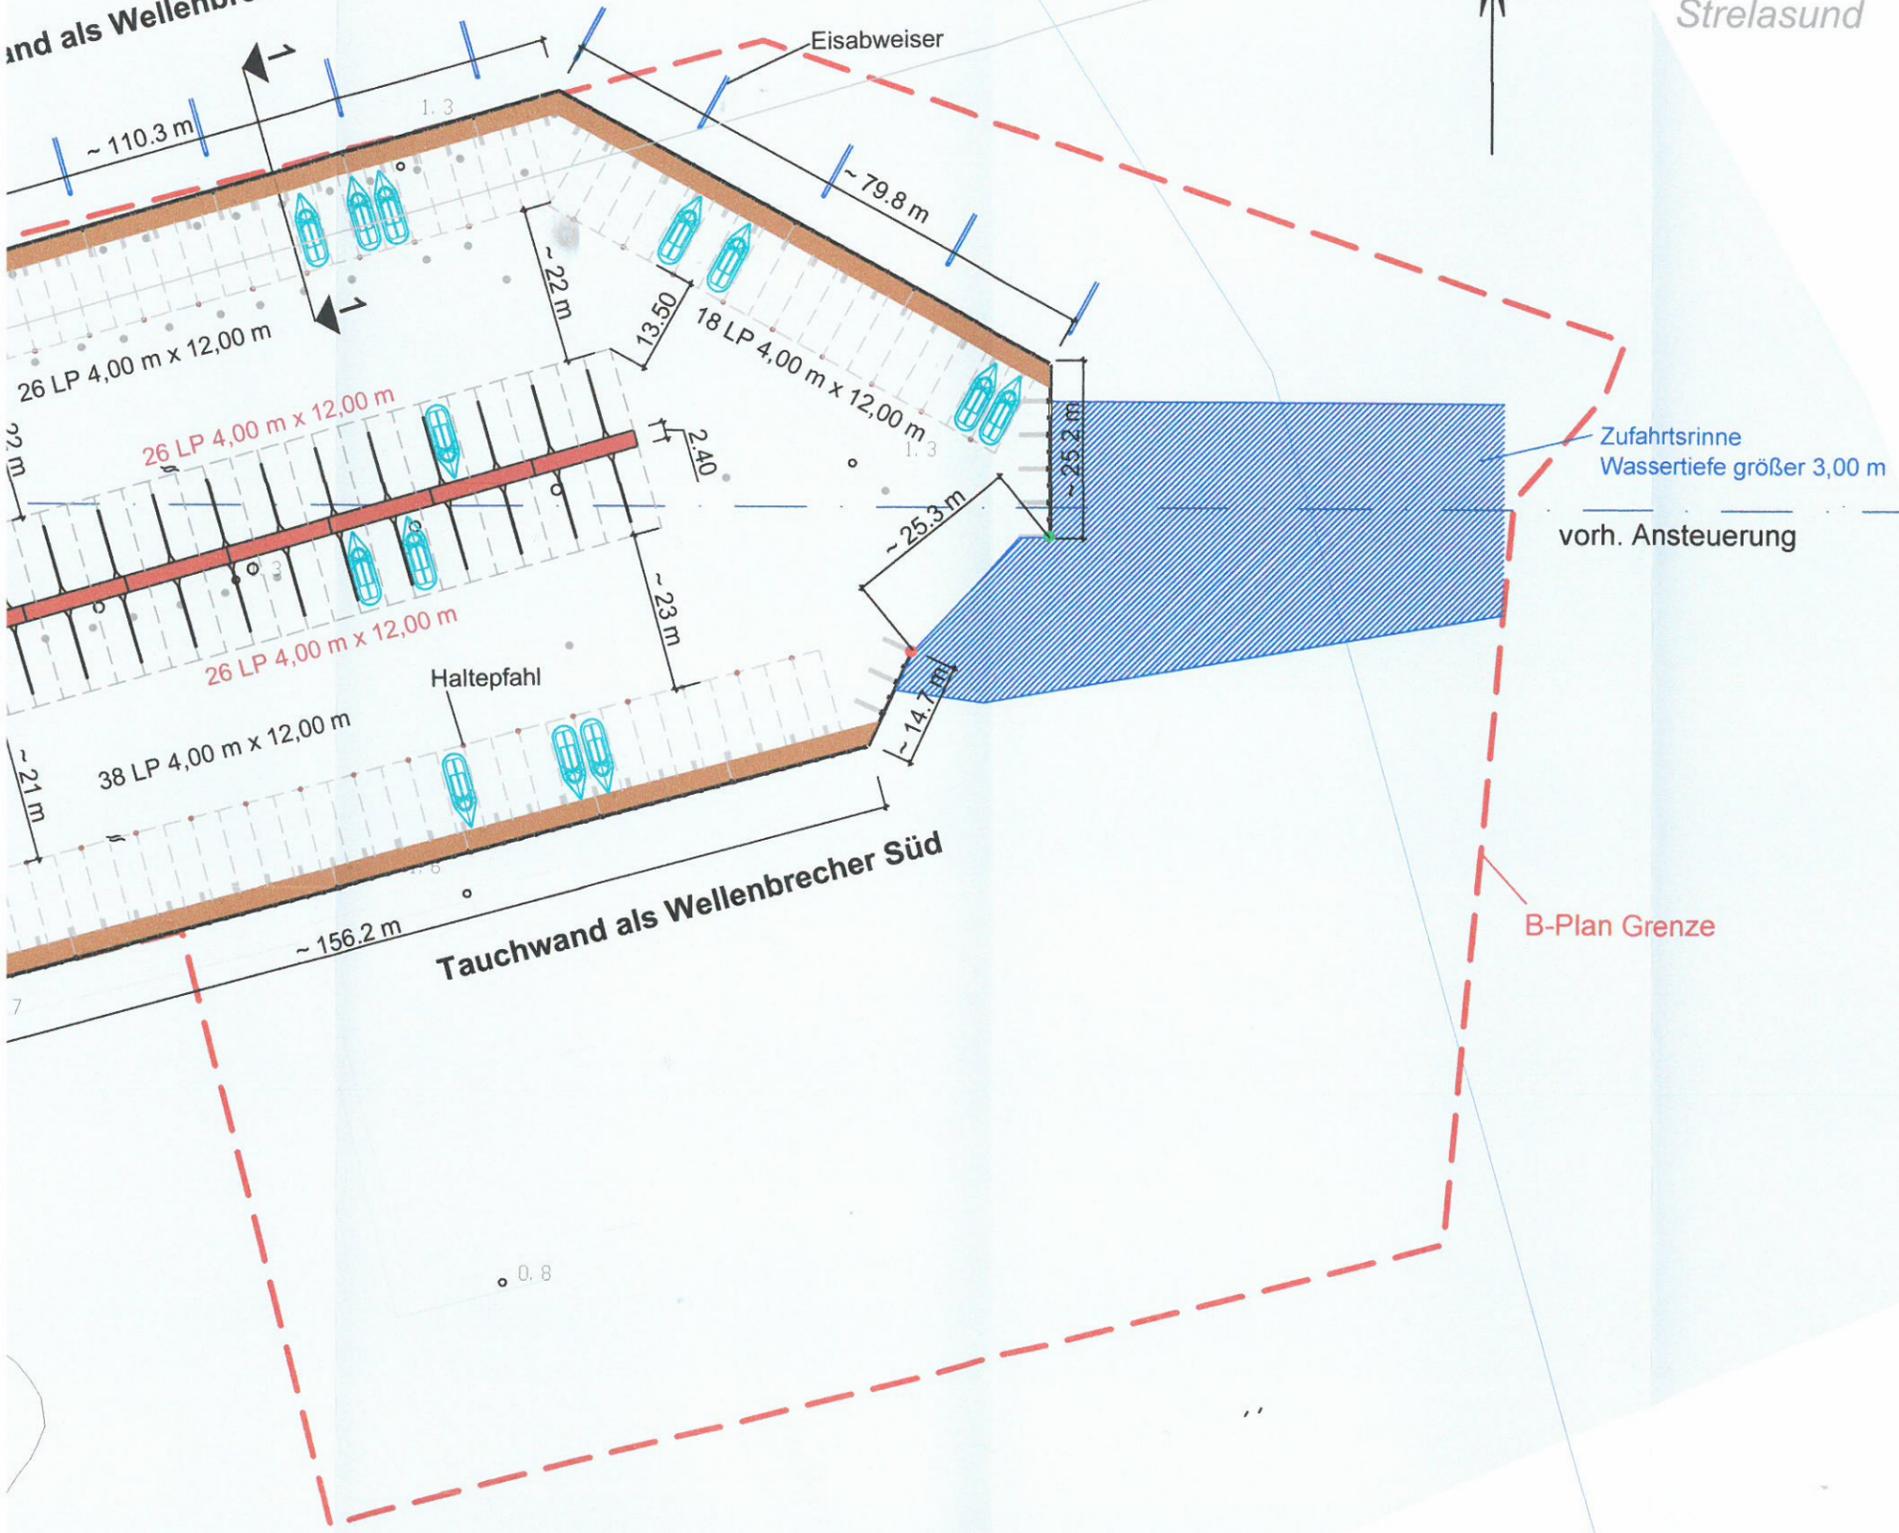

Strelasund

Legende - Neubau:

-  Schwimmsteg 2,40 m breit (1. Ausbaustufe)
-  mögliche Bebauung (externe Studie)

Anzahl Bootslicheplätze (Größe 4,00 m x 12,00 m)

Grundvariante -	nördlicher Wellenbrecher	26 LP
	südlicher Wellenbrecher	18 LP
1. Ausbaustufe -	Mittelsteg	38 LP
		52 LP

Gesamt 134 LP

Hierzu gehören Blatt-Nr.:

V 102 - Lageplan Variante 1

V 103 - Schnitt Variante 1

Vervielfältigungen nur mit Genehmigung der Verfasser. Es gilt das UrhG in seiner jeweils aktuellen Fassung.		Phase	Vorplanung
Projekt		Blattnummer	V 104
Wassersporthafen Schwedenschanze		Fachbereich	Wasserbau
Titel		Proj.-Nr.	836.0.093.
Variante 1 - 1. Ausbaustufe		Maßstab	1 : 1000
Lageplan		Datum	März 2016
Bauherr		Gez.	Straubel
Ostsee-Stralsund-Appartment GmbH		Architekt/Ing.	Straubel
Lindenallee 41		QP	Erlor, M.
18437 Stralsund		 Architekten- und Ingenieurunion Stralsund GmbH <small>AIU Stralsund GmbH Carl-Heydemann-Ring 55, 18437 Stralsund Telefon 03831 256-9 Telefax 03831 256-555 www.aiu.de mail: info@aiu.de</small>	
Planung			