



Maritimer Industrie- und Gewerbepark Franzenshöhe: 3. BA

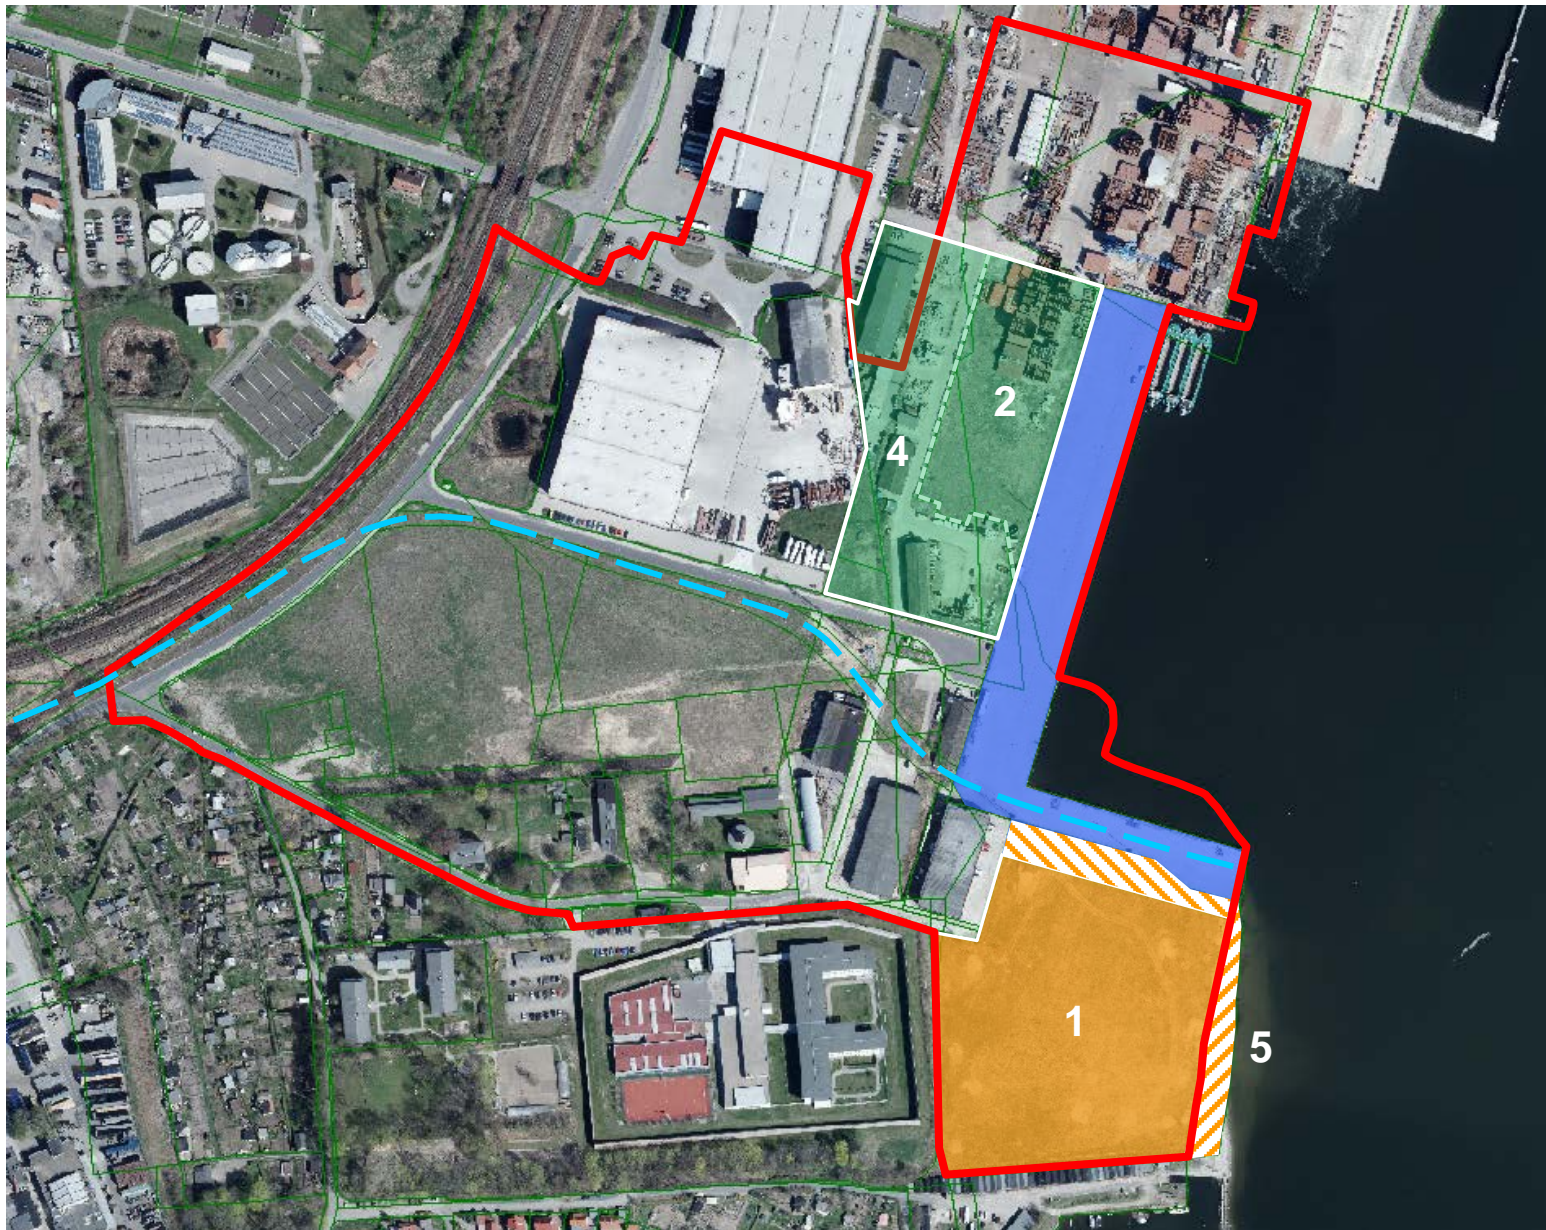

-  Grenze des B-Plan-Gebietes
-  Hafengebiet
-  Gleisanbindung in Planung

- 1 Sanierung ehem. Spülfeld
- 2 Herrichtung ehem. Dockgrube
- 4 Herrichtung Industriebrache („L-Grundstück“)
- 5 Ufersicherung
- (6) Altlastenbeseitigung -2022