


Anmerkung: Höhenangaben in DHHN92

— — Fahrbahnmarkierung (weiß)

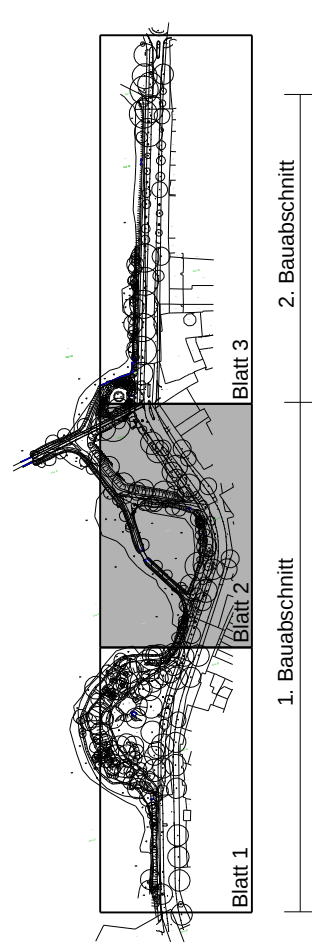

Nr.	A
-----	---

		Ingenieurbüro Küchler GmbH Hainholzstraße 42 18435 Stralsund Tel.: 0 38 31 / 31 11 35 Fax: 0 38 31 / 31 11 38 info@ibk-uechler.de			
		Name		Datum	
bearbeitet		Sagert		15.08.2016	
gezeichnet		Krüger		15.08.2016	
geprüft		Winkel			

 SES Stadterneuerungsgesellschaft Stralsund mbH Treuhänderischer Sanierungsträger der Hansestadt Stralsund	Fährstraße 22 18439 Stralsund Tel.: 0 38 31 / 47 94 - 10 Fax: 0 38 31 / 47 94 - 20 info@ses-stralsund.de		Unterlage Nr.	6
			Blatt Nr.	2
			Reg. Nr.	
			Datum	Zeichen
Stralsund, Knieperwall zwischen Tribseer Damm und Kürtor 1. Bauabschnitt				
bearbeitet gezeichnet geprüft				
Beschilderungs- und Markierungsplan Maßstab 1 : 300				

ZUR BAUAUSEFÜHRUNG FREIGEGEREN:

Aufgestellt:

Hansestadt Stralsund
Der Oberbürgermeister
Bauamt
Abt. Straßen und Stadtgrün
18408 STRALSUND, PF 2145

Projekte-STRATIS-14-3\436 Knienerwa\Ausführung 1-BA\ P-ETRS89-UTM33-NHN

