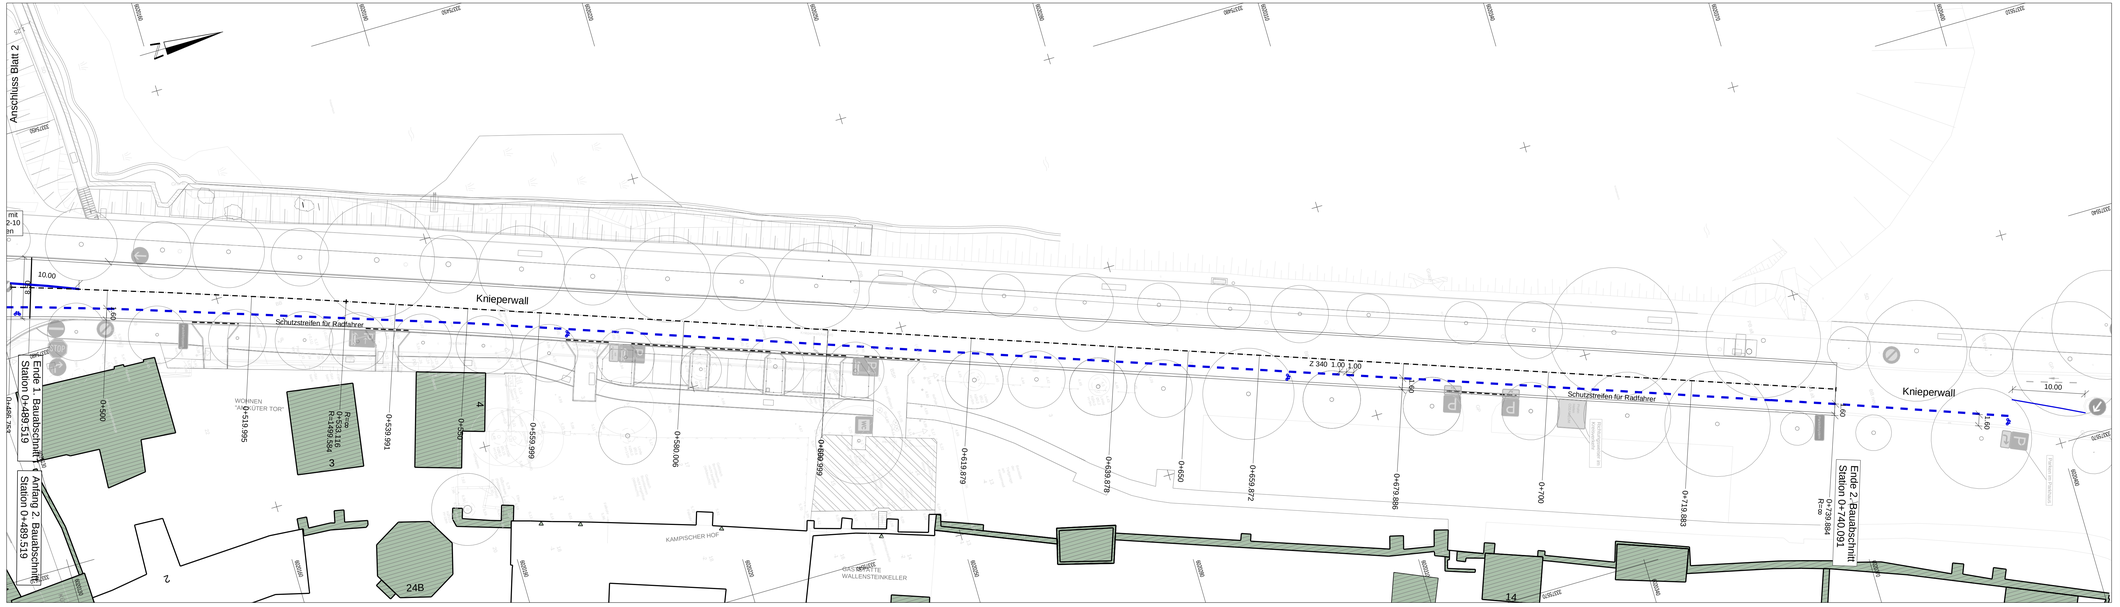

Legende

Anmerkung: Höhenangaben in DHHN92

vorhandene Beschilderung

Fahrbahnmarkierung (weiß)

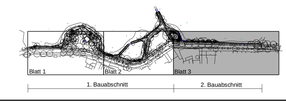

Ausführungsplanung

Nr.	Art der Änderung	Datum	Name

Ingenieurbüro Küchler GmbH
Hainholzstraße 42
18435 Stralsund
Tel.: 0 38 31 / 31 11 35
Fax: 0 38 31 / 31 11 38
info@ib-kuechler.de

	Name	Datum
bearbeitet	Sagert	15.08.2016
gezeichnet	Krüger	15.08.2016
geprüft	Winkel	

Stadterneuerungsgesellschaft Stralsund mbH
Treuhänderischer Sanierungsträger der Hansestadt Stralsund

Fährstraße 22
18439 Stralsund
Tel.: 0 38 31 / 47 94 - 10
Fax: 0 38 31 / 47 94 - 20
info@ses-stralsund.de

Unterlage Nr. 6
Blatt Nr. 3
Reg. Nr.

	Datum	Zeichen
bearbeitet		
gezeichnet		
geprüft		

Stralsund, Knieperwall zwischen Tribseer Damm und Kütertor
1. Bauabschnitt

Beschilderungs- und Markierungsplan

Maßstab 1 : 300

ZUR BAUAUSFÜHRUNG FREIGEGEBEN:

Datum: .....

Aufgestellt:
Stralsund, den

Hansestadt Stralsund
Der Oberbürgermeister
Bauamt
Abt. Straßen und Stadtgrün
18408 STRALSUND, PF 2145

Hansestadt Stralsund
Der Oberbürgermeister
Bauamt
Abt. Straßen und Stadtgrün
18408 STRALSUND, PF 2145

Z:\Projekte-STRATIS-14-3436 Knieperwall\Ausführung 1-BAUP-ETRS89-UTM33-NHN