


Gemarkung Voigdehagen
Flur 1

Gemarkung Andershof
Flur 1

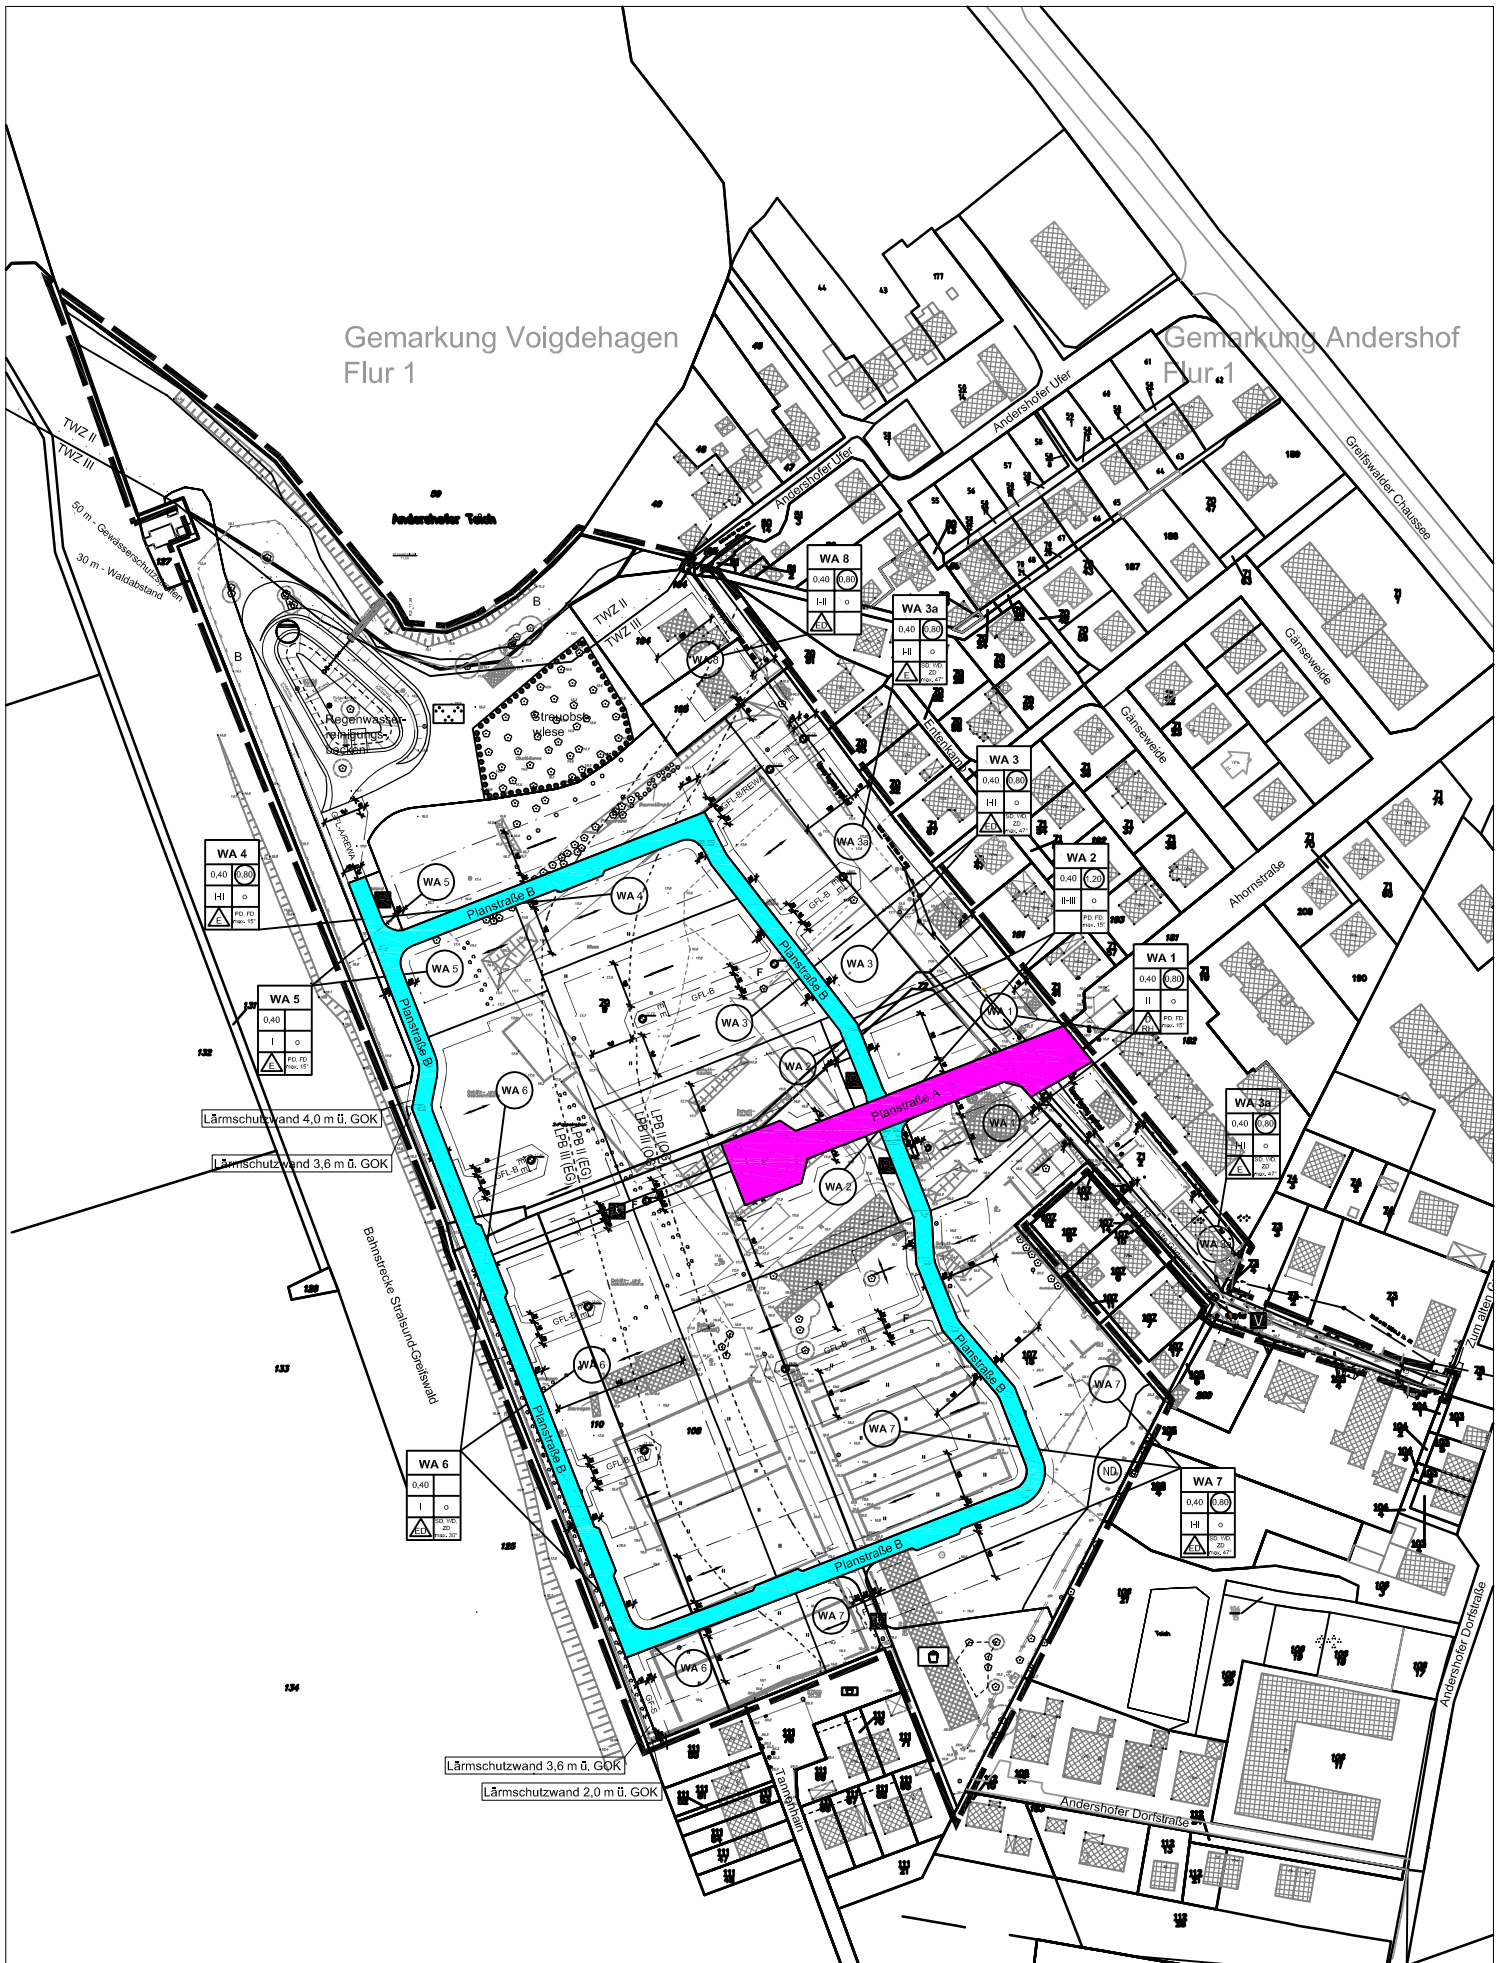

neu zu benennende Straßen

Hansstadt Stralsund
Bauamt
Abt. Straßen und Stadtgrün
Lageplan