


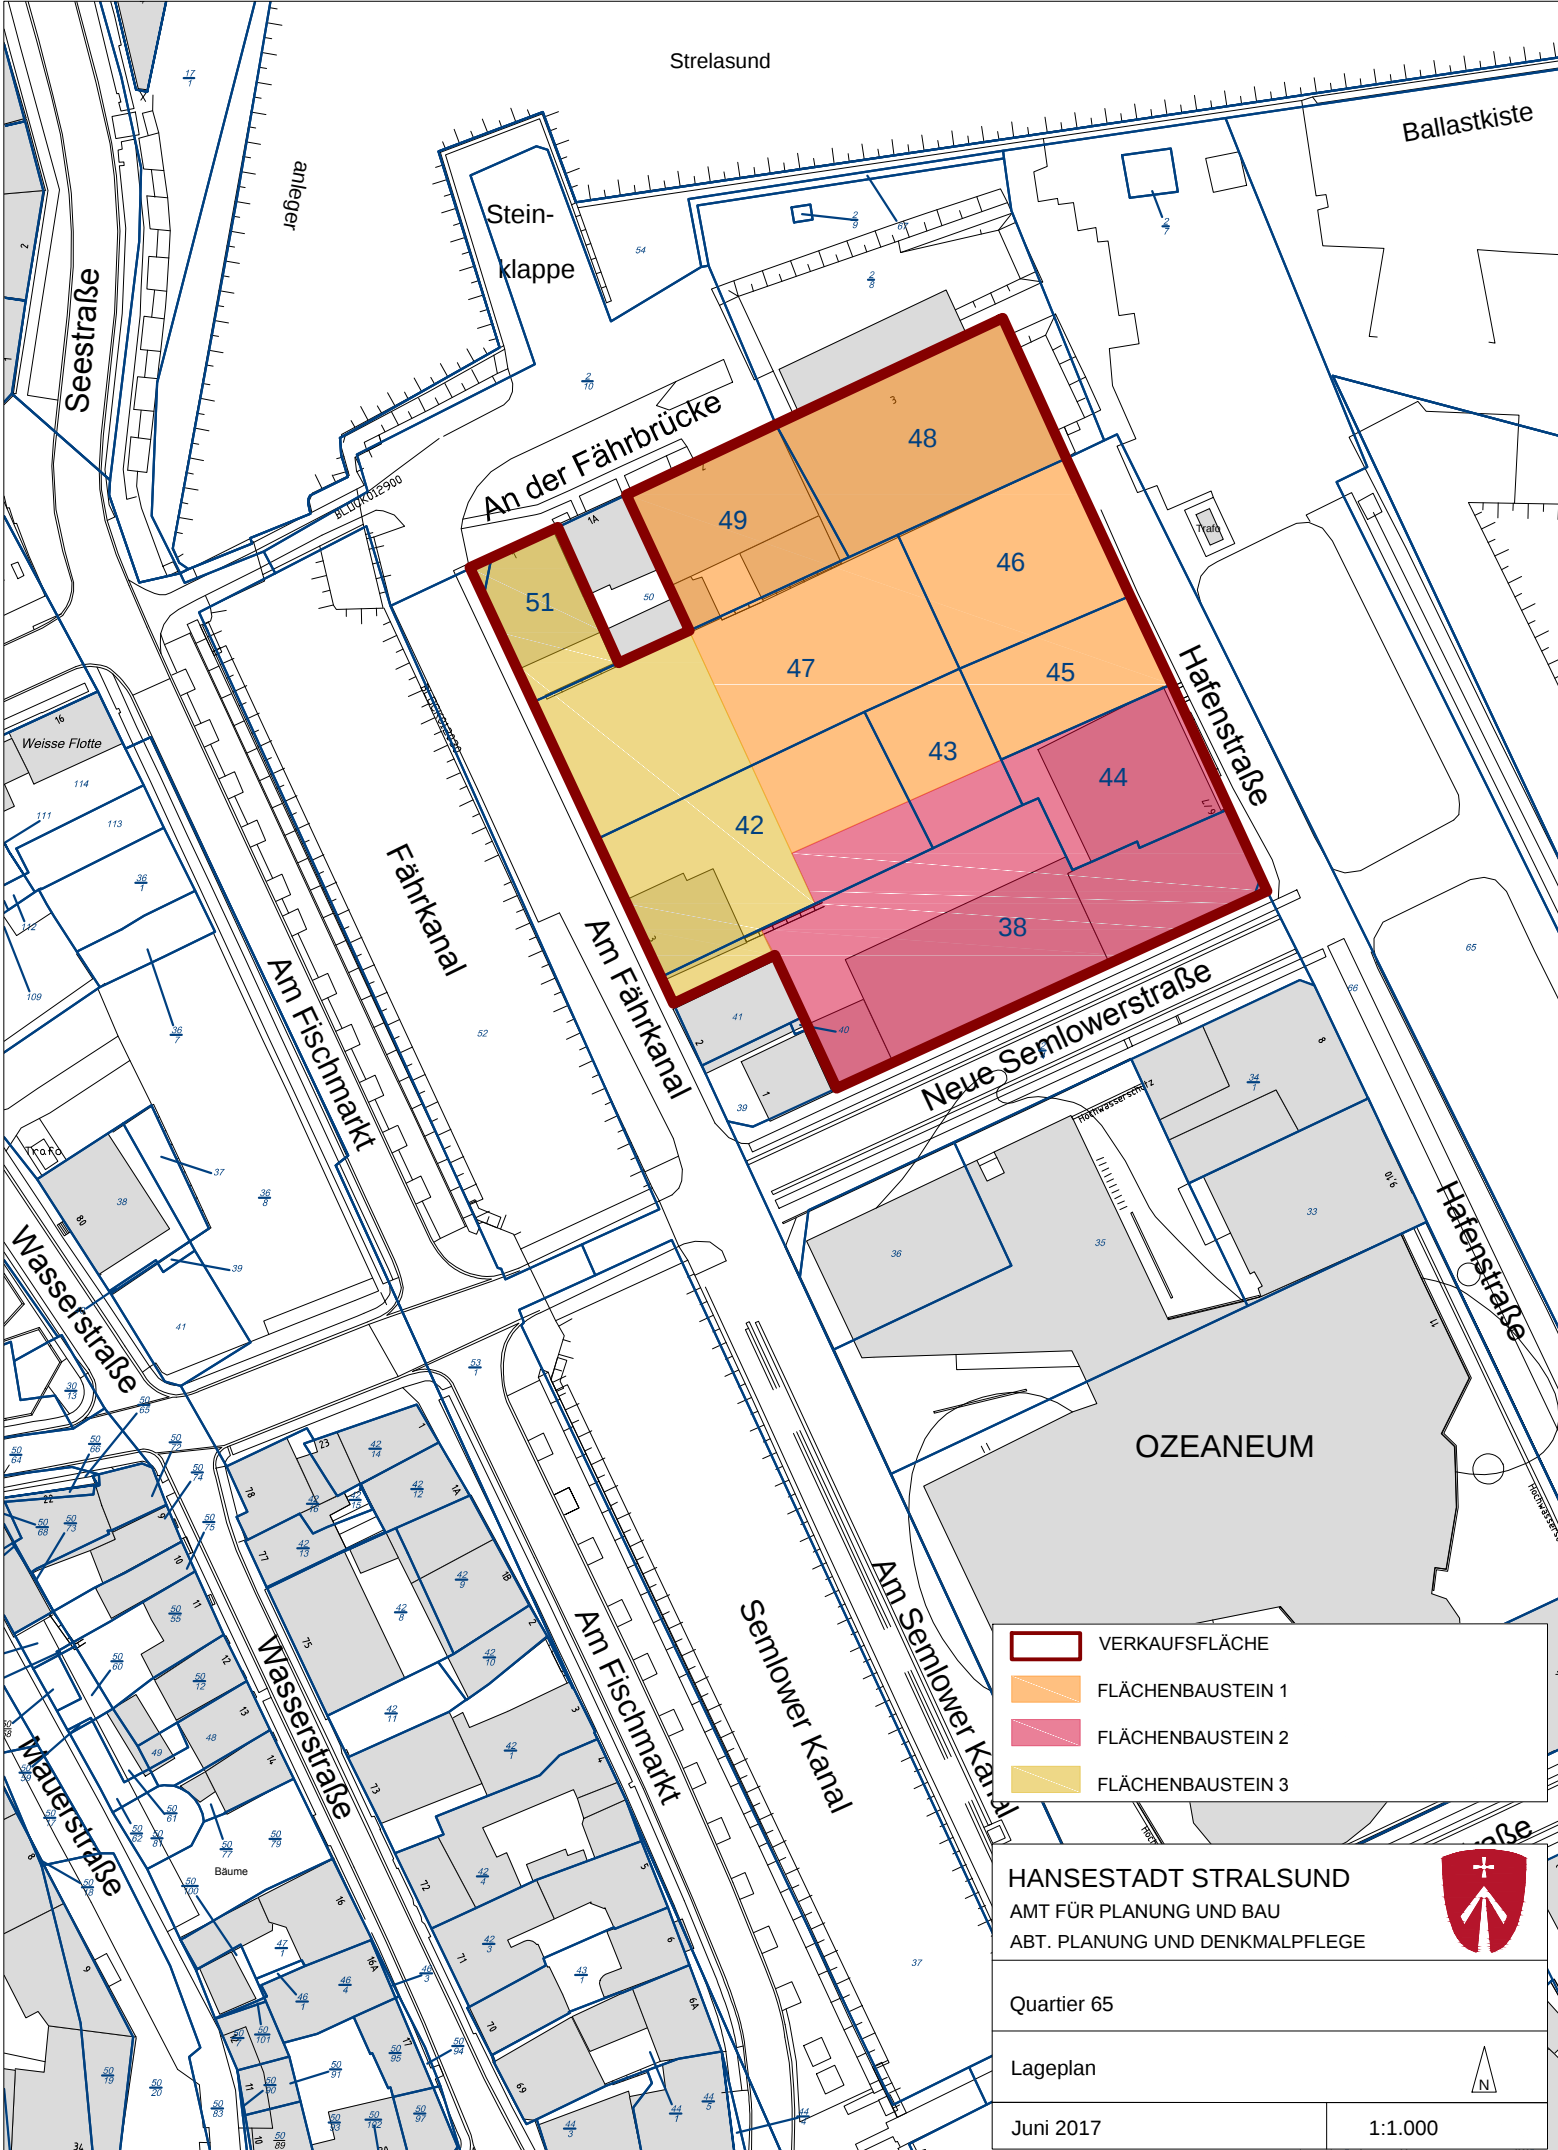

	VERKAUFSFLÄCHE
	FLÄCHENBAUSTEIN 1
	FLÄCHENBAUSTEIN 2
	FLÄCHENBAUSTEIN 3

HANSESTADT STRALSUND AMT FÜR PLANUNG UND BAU ABT. PLANUNG UND DENKMALPFLEGE		
Quartier 65		
Lageplan		
Juni 2017		
		1:1.000