


Anlage

Abschnitt

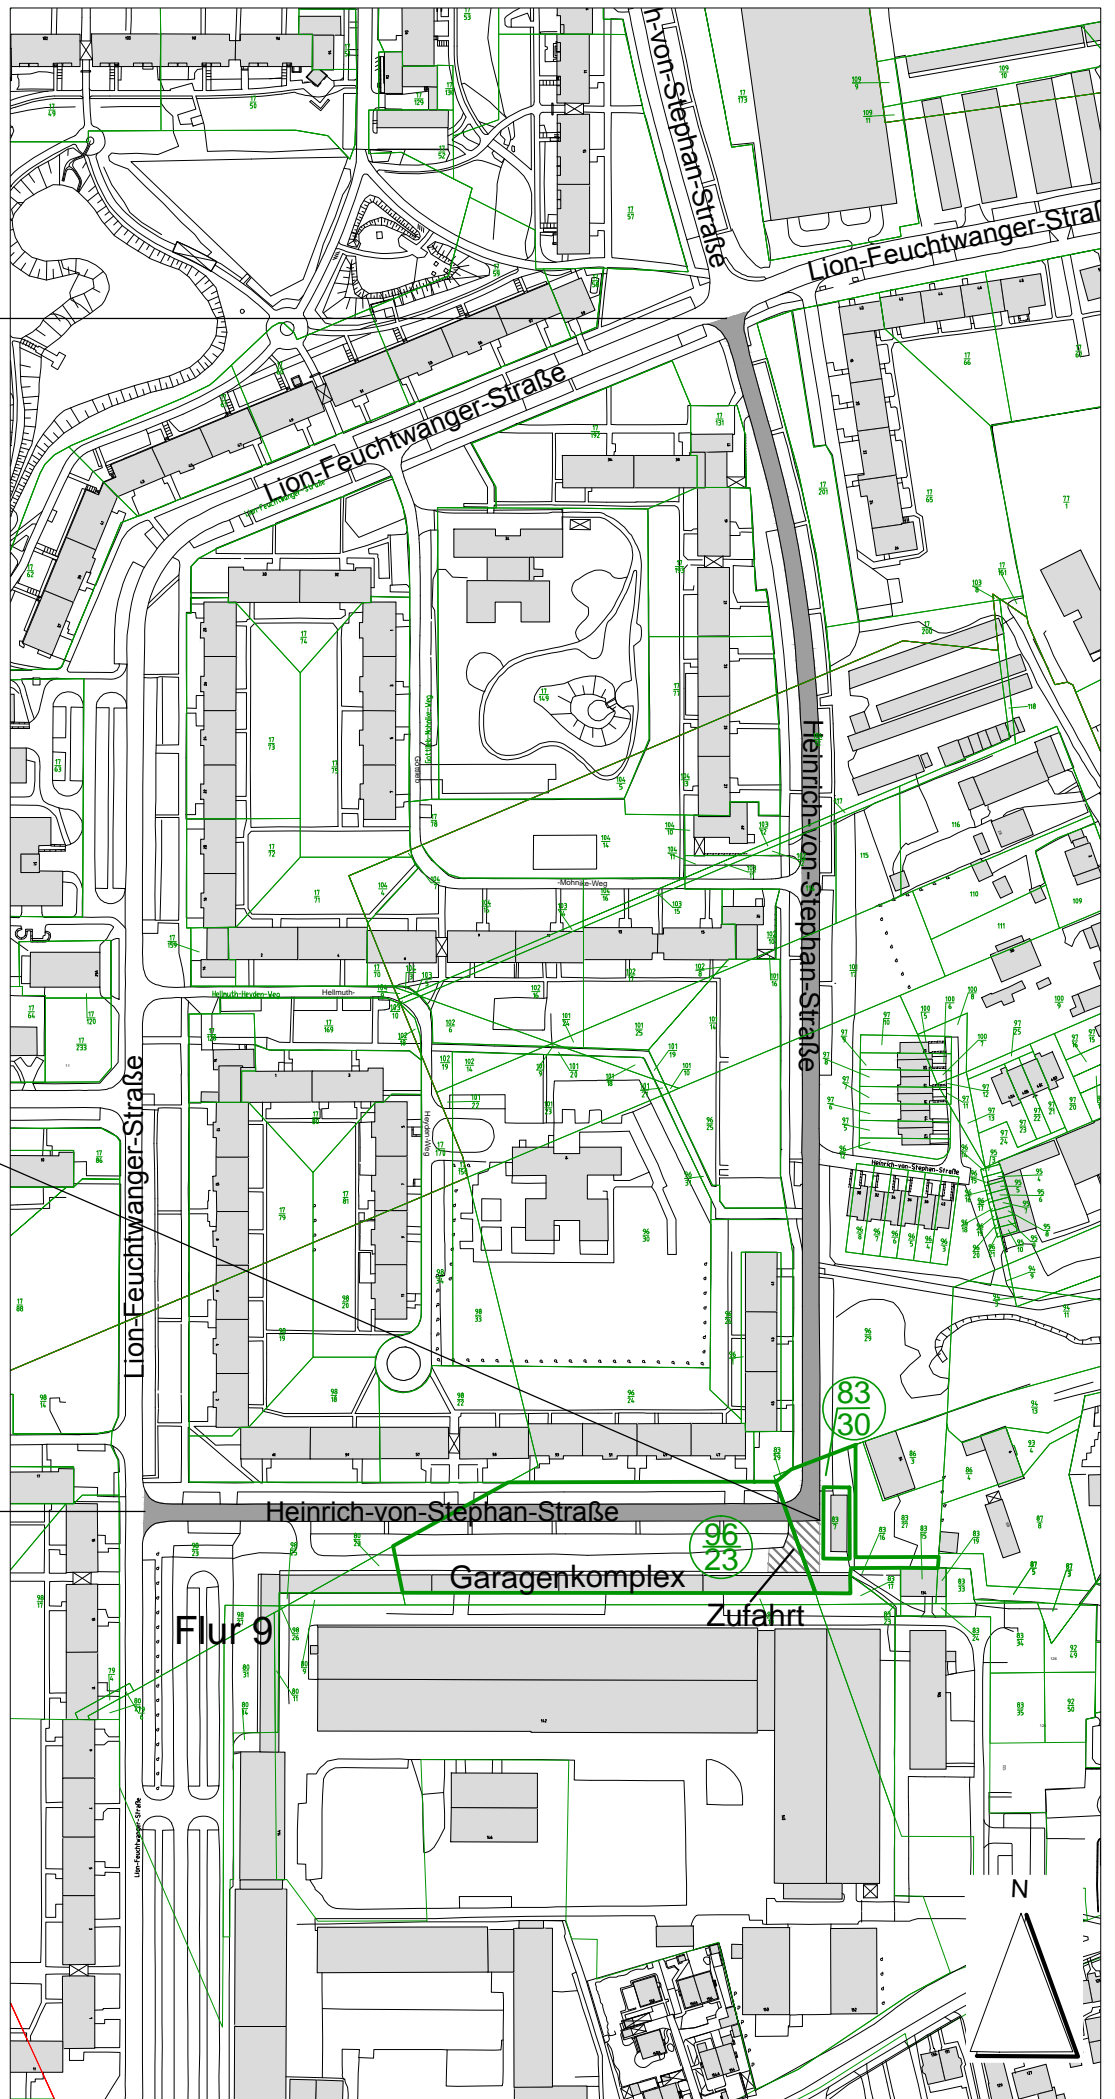

Lageplan - Heinrich-von-Stephan-Strasse