


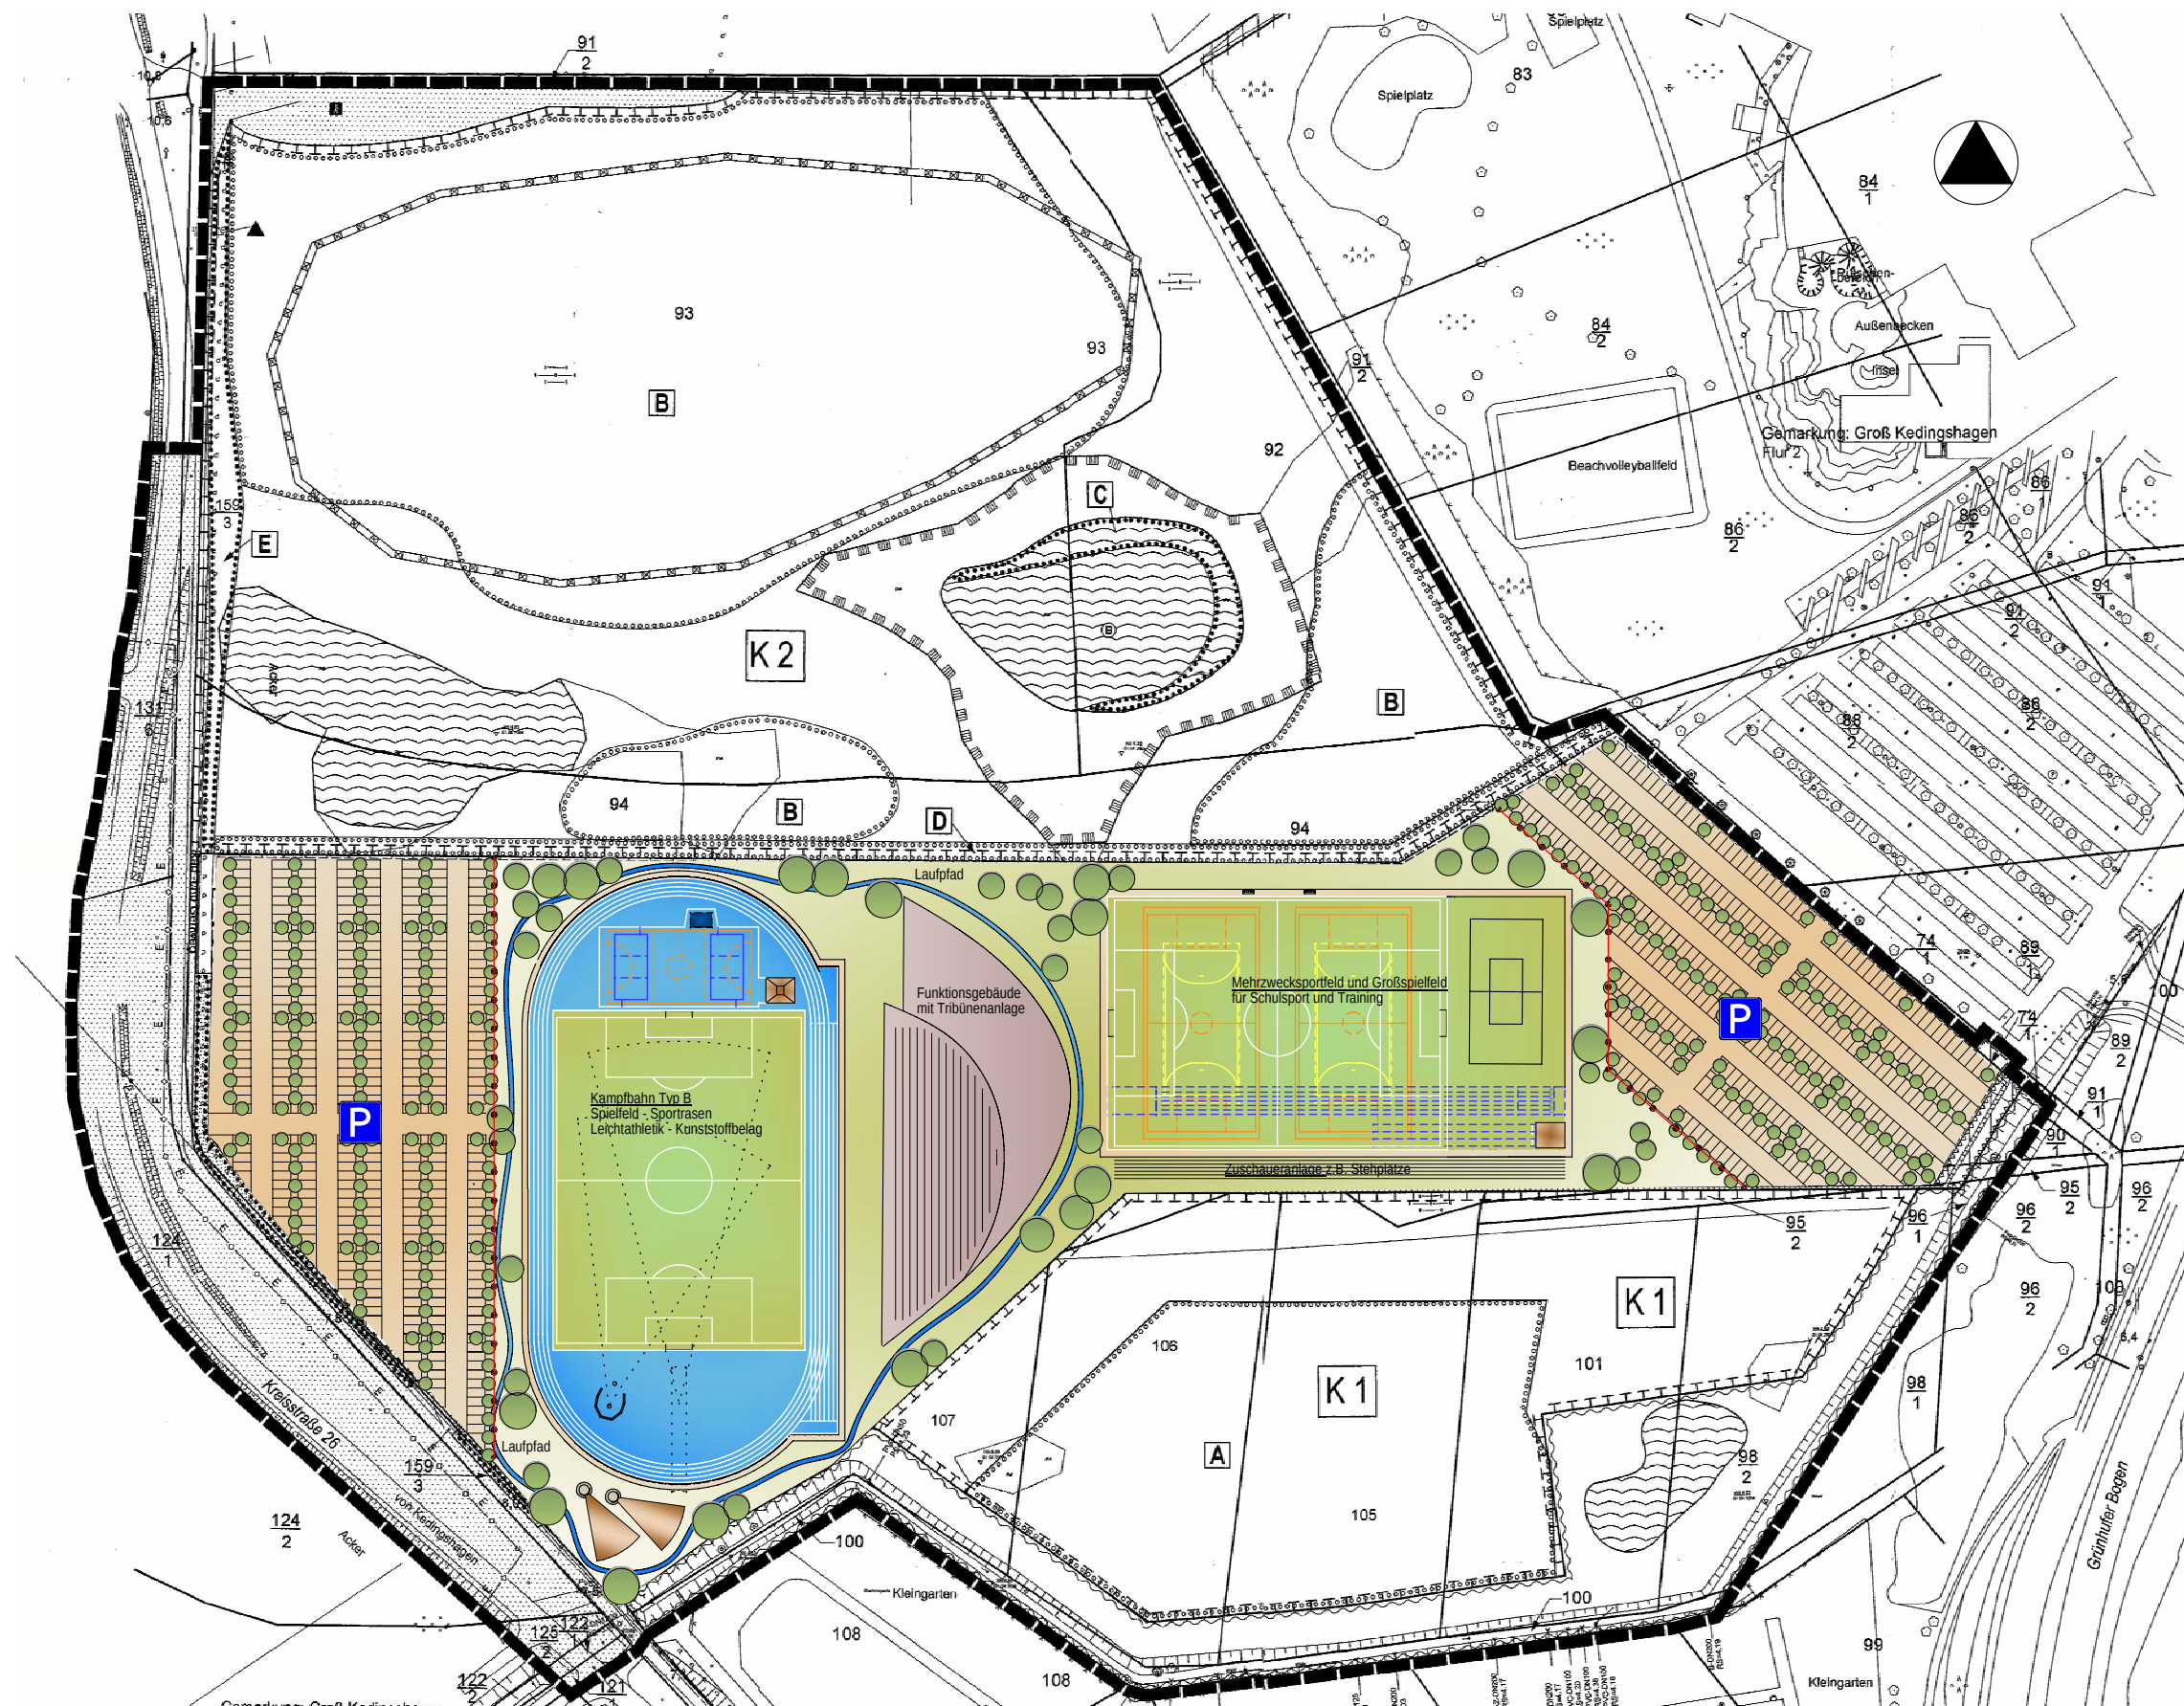

Machbarkeitsstudie

Sport- und Trainingsanlage im
B - Plangebiet Nr. 13 "Kramerhof"

24.04.2014

M 1 : 2000

THOMAS NIESSEN BDLA

Landschafts- und Freiraumarchitektur
Sportplatzplanung · Bauleitplanung