


STRELASUND

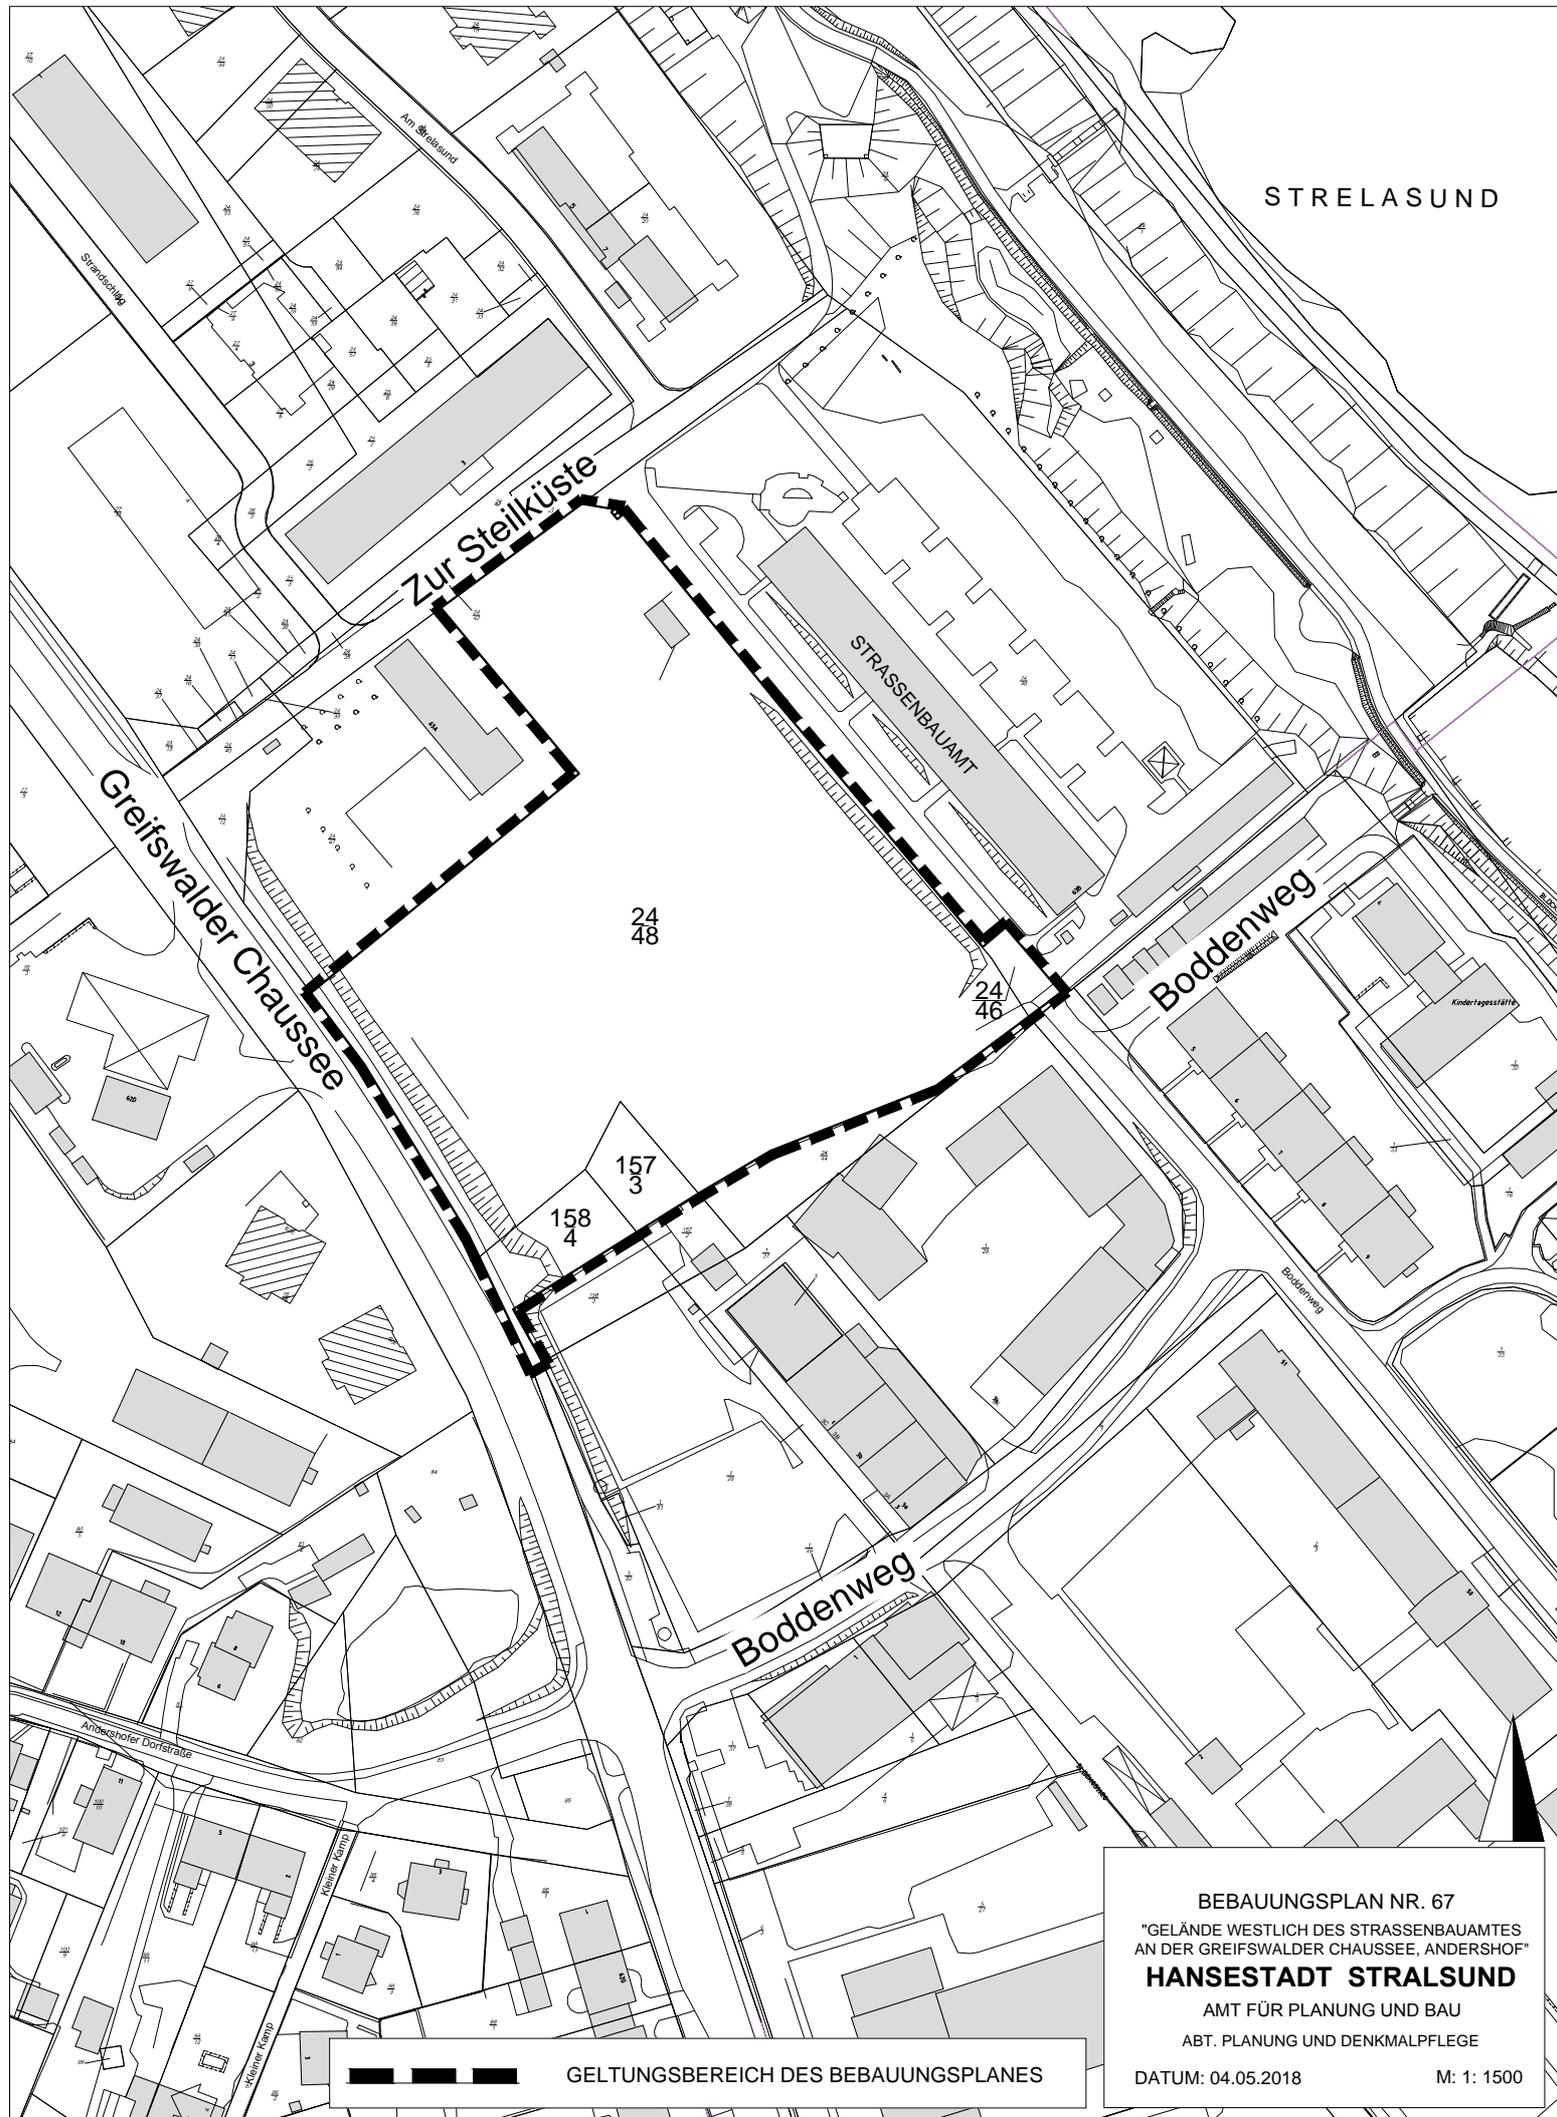

 GELTUNGSBEREICH DES BEBAUUNGSPLANES

BEBAUUNGSPLAN NR. 67
"GELÄNDE WESTLICH DES STRASSENBAUAMTES
AN DER GREIFSWALDER CHAUSSEE, ANDERSHOF"
HANSESTADT STRALSUND
AMT FÜR PLANUNG UND BAU
ABT. PLANUNG UND DENKMALPFLEGE
DATUM: 04.05.2018 M: 1: 1500