


Strelasund

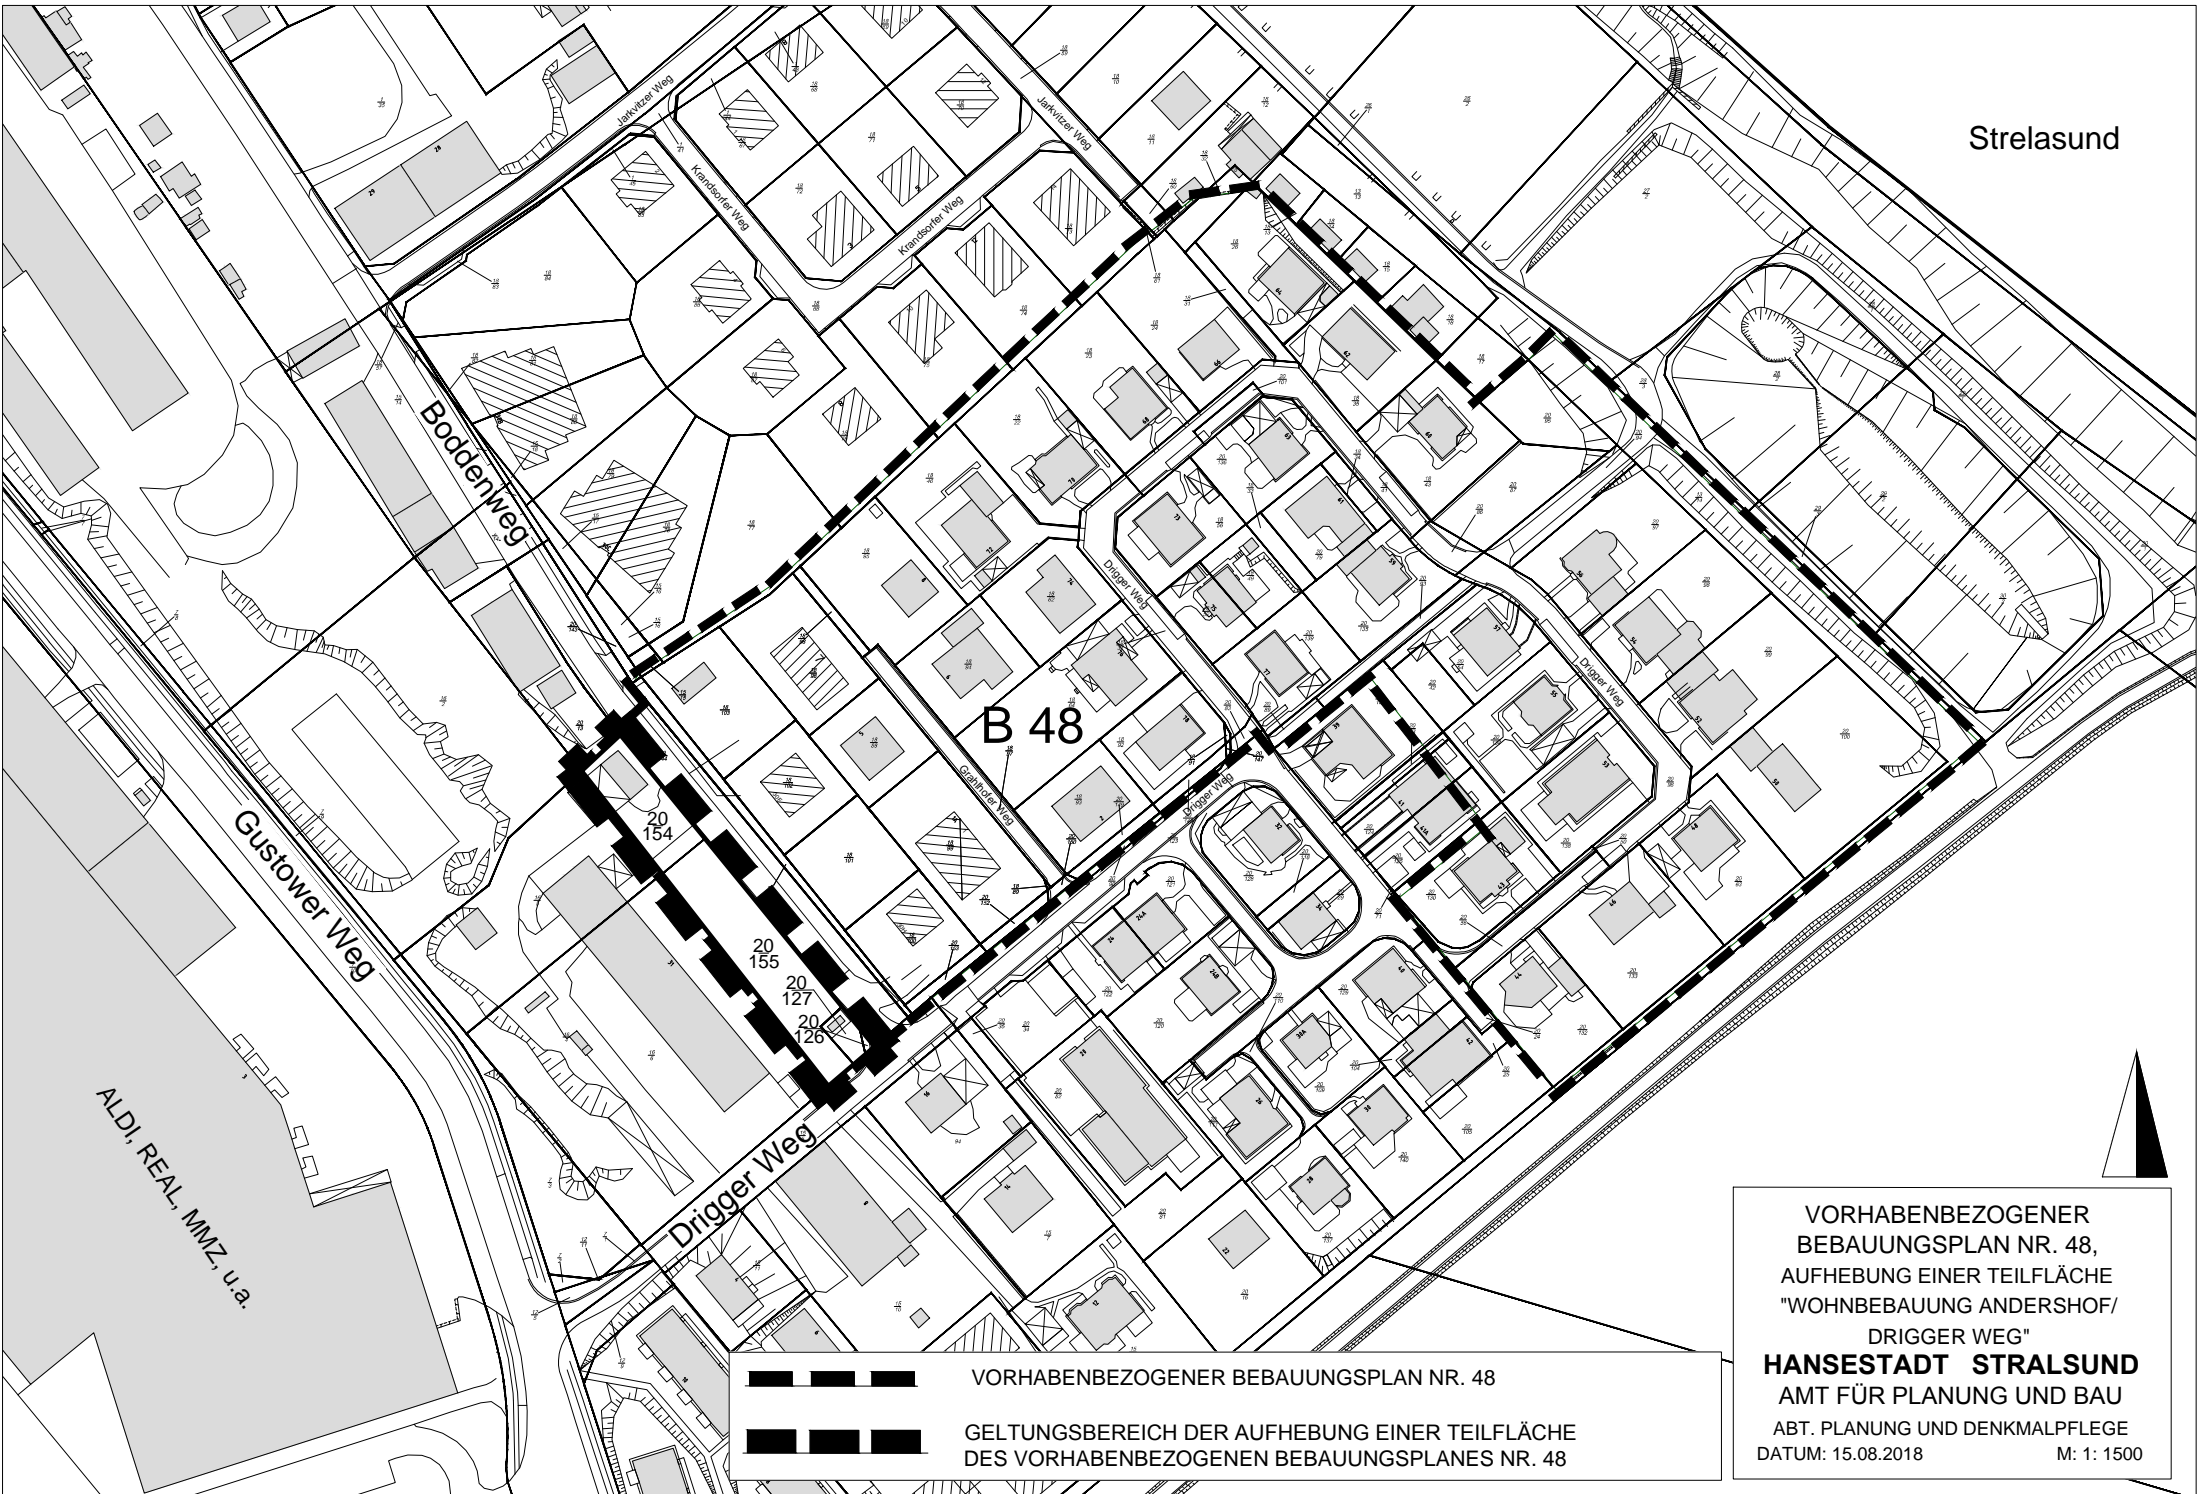

B 48



VORHABENBEZOGENER BEBAUUNGSPLAN NR. 48



GELTUNGSBEREICH DER AUFHEBUNG EINER TEILFLÄCHE  
DES VORHABENBEZOGENEN BEBAUUNGSPLANES NR. 48

VORHABENBEZOGENER  
BEBAUUNGSPLAN NR. 48,  
AUFHEBUNG EINER TEILFLÄCHE  
"WOHNBEBAUUNG ANDERSHOF/  
DRIGGER WEG"  
**HANSESTADT STRALSUND**  
AMT FÜR PLANUNG UND BAU  
ABT. PLANUNG UND DENKMALPFLEGE  
DATUM: 15.08.2018 M: 1: 1500

ALDI. REAL. MMZ. u.a.