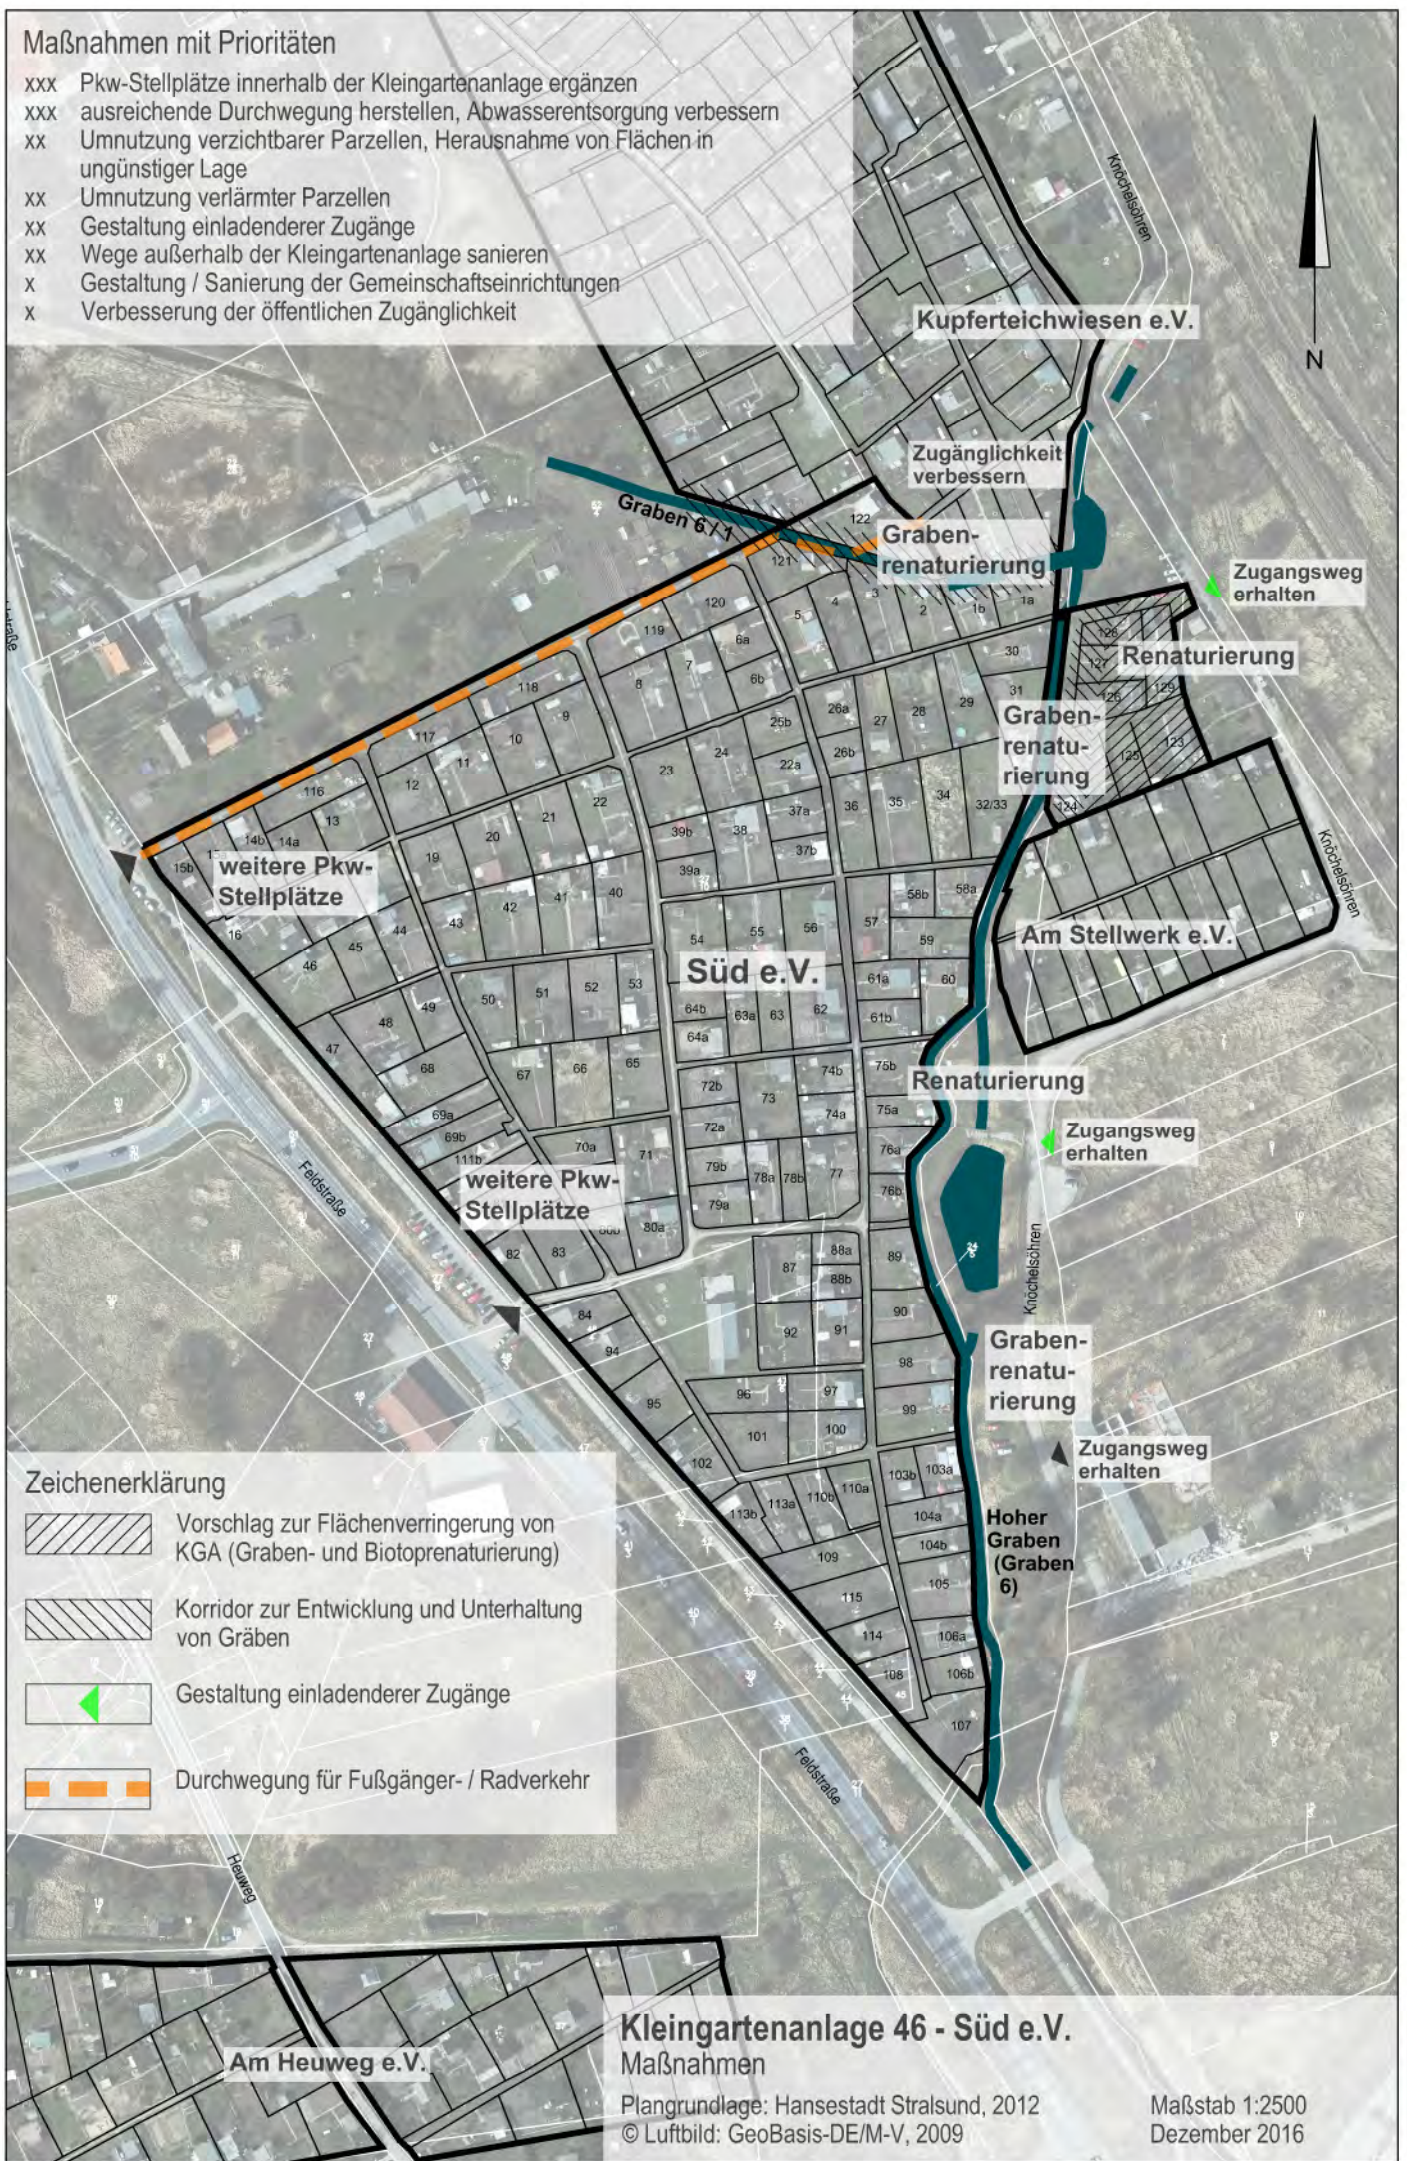

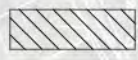




## Maßnahmen mit Prioritäten

- xxx Pkw-Stellplätze innerhalb der Kleingartenanlage ergänzen
- xxx ausreichende Durchwegung herstellen, Abwasserentsorgung verbessern
- xx Umnutzung verzichtbarer Parzellen, Herausnahme von Flächen in ungünstiger Lage
- xx Umnutzung verlärmter Parzellen
- xx Gestaltung einladenderer Zugänge
- xx Wege außerhalb der Kleingartenanlage sanieren
- x Gestaltung / Sanierung der Gemeinschaftseinrichtungen
- x Verbesserung der öffentlichen Zugänglichkeit



## Zeichenerklärung

-  Vorschlag zur Flächenverringderung von KGA (Graben- und Biotopenaturierung)
-  Korridor zur Entwicklung und Unterhaltung von Gräben
-  Gestaltung einladenderer Zugänge
-  Durchwegung für Fußgänger- / Radverkehr

## Kleingartenanlage 46 - Süd e.V. Maßnahmen

Plangrundlage: Hansestadt Stralsund, 2012  
© Luftbild: GeoBasis-DE/M-V, 2009

Maßstab 1:2500  
Dezember 2016