


Maßnahmen mit Prioritäten

- xxx Umnutzung verzichtbarer Parzellen, Herausnahme von Flächen in ungünstiger Lage (zur Renaturierung)
- xxx ausreichende Durchwegung herstellen (inkl. Wendekreis), Befahrbarkeit der Wege verbessern, Abwasserentsorgung verbessern
- xx Öffentlichkeitsarbeit
- xx Verbesserung der öffentlichen Zugänglichkeit
- xx Wege außerhalb der Kleingartenanlage sanieren

Zeichenerklärung



Vorschlag zur Flächenverringierung von KGA (Renaturierung ungenutzter Flächen)

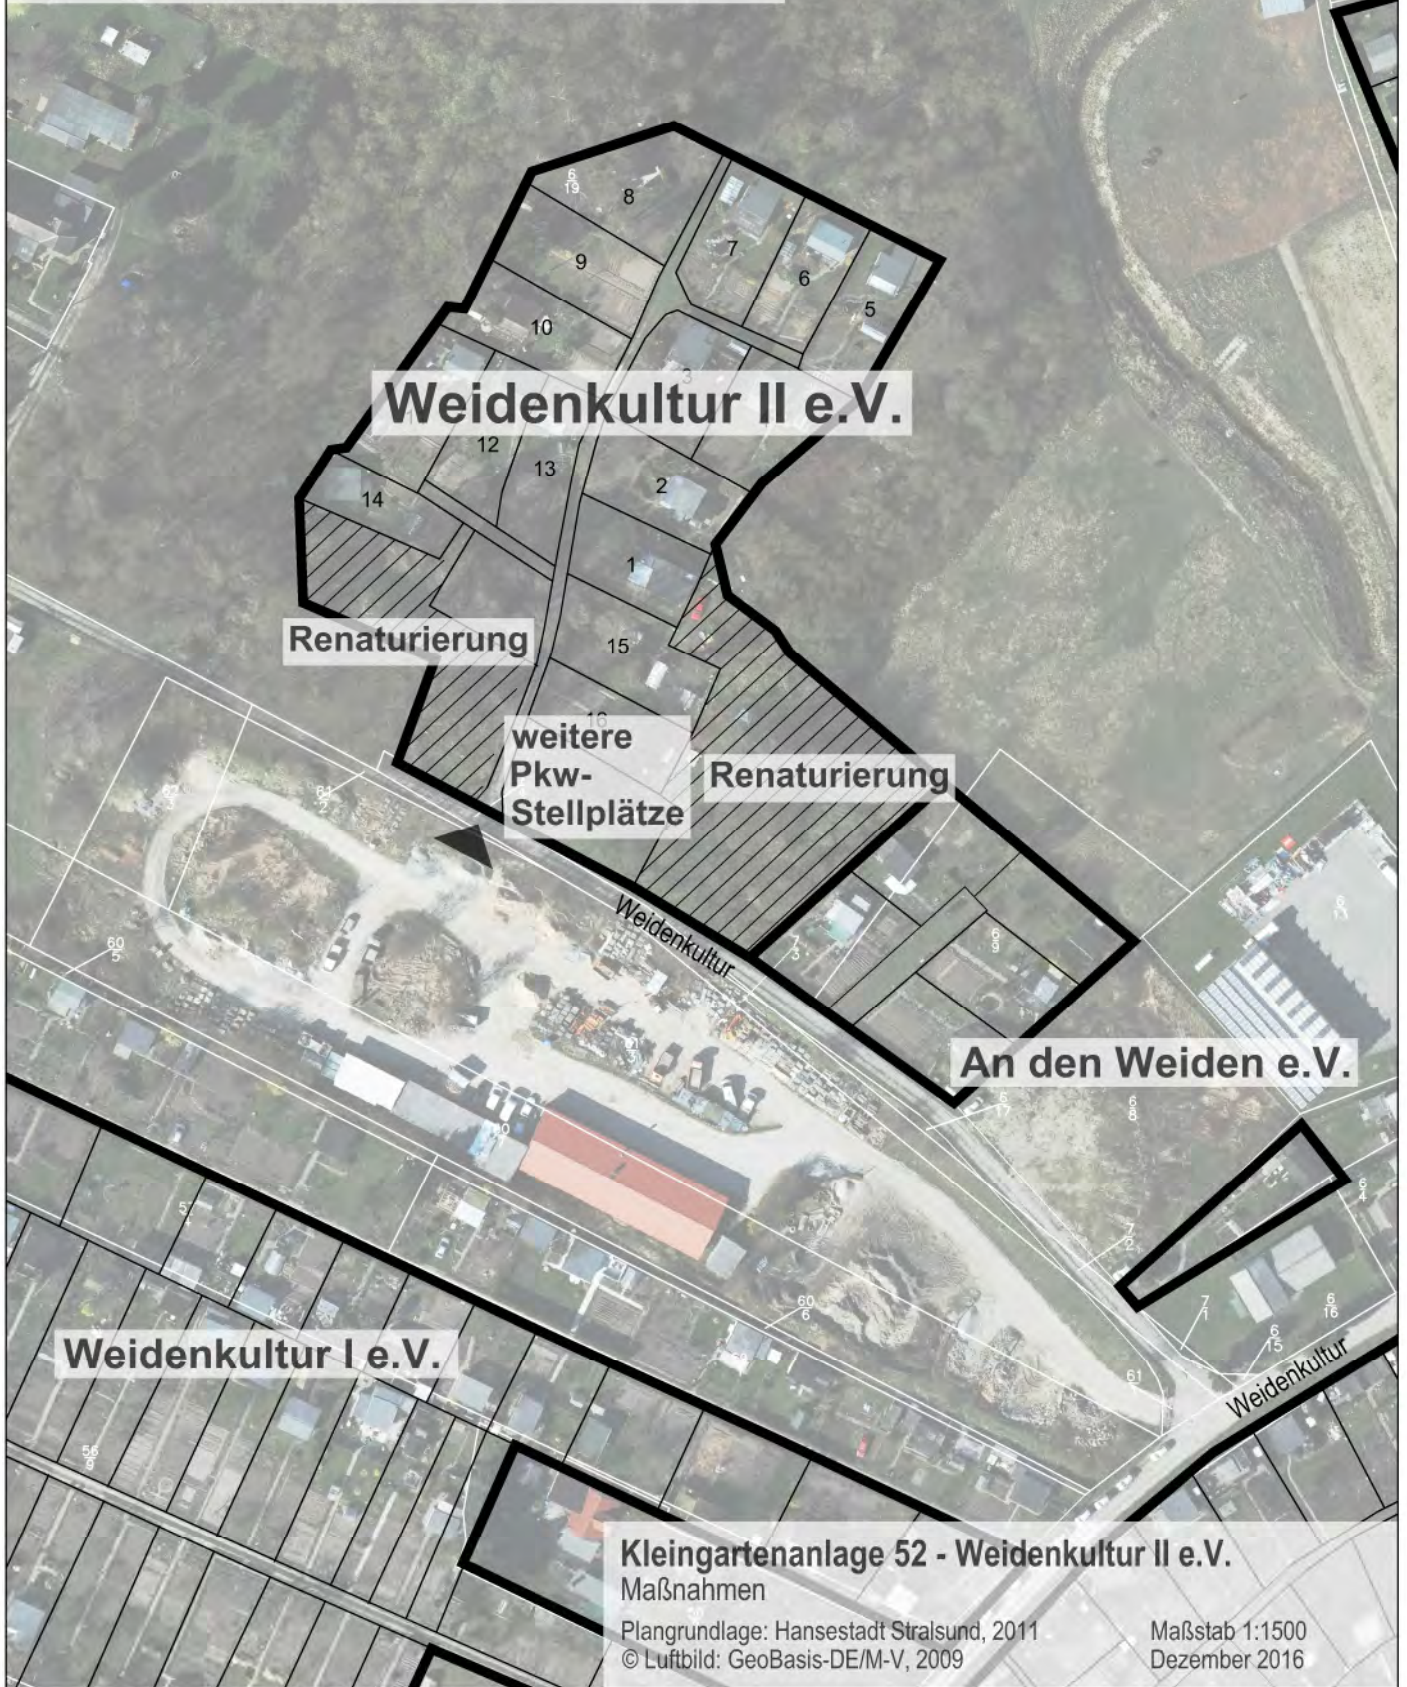

Kleingartenanlage 52 - Weidenkultur II e.V.
Maßnahmen

Plangrundlage: Hansestadt Stralsund, 2011
© Luftbild: GeoBasis-DE/M-V, 2009

Maßstab 1:1500
Dezember 2016