


## Maßnahmen mit Prioritäten

- xxx ausreichende Durchwegung herstellen, Befahrbarkeit der Wege verbessern, ggf. zusätzliche Zufahrten für Entsorgung schaffen, Abwasserentsorgung verbessern
- x Kompostsammelstelle innerhalb der Kleingartenanlage herstellen
- x Öffentlichkeitsarbeit
- x Verbesserung der öffentlichen Zugänglichkeit



## Am Moorteich e.V.

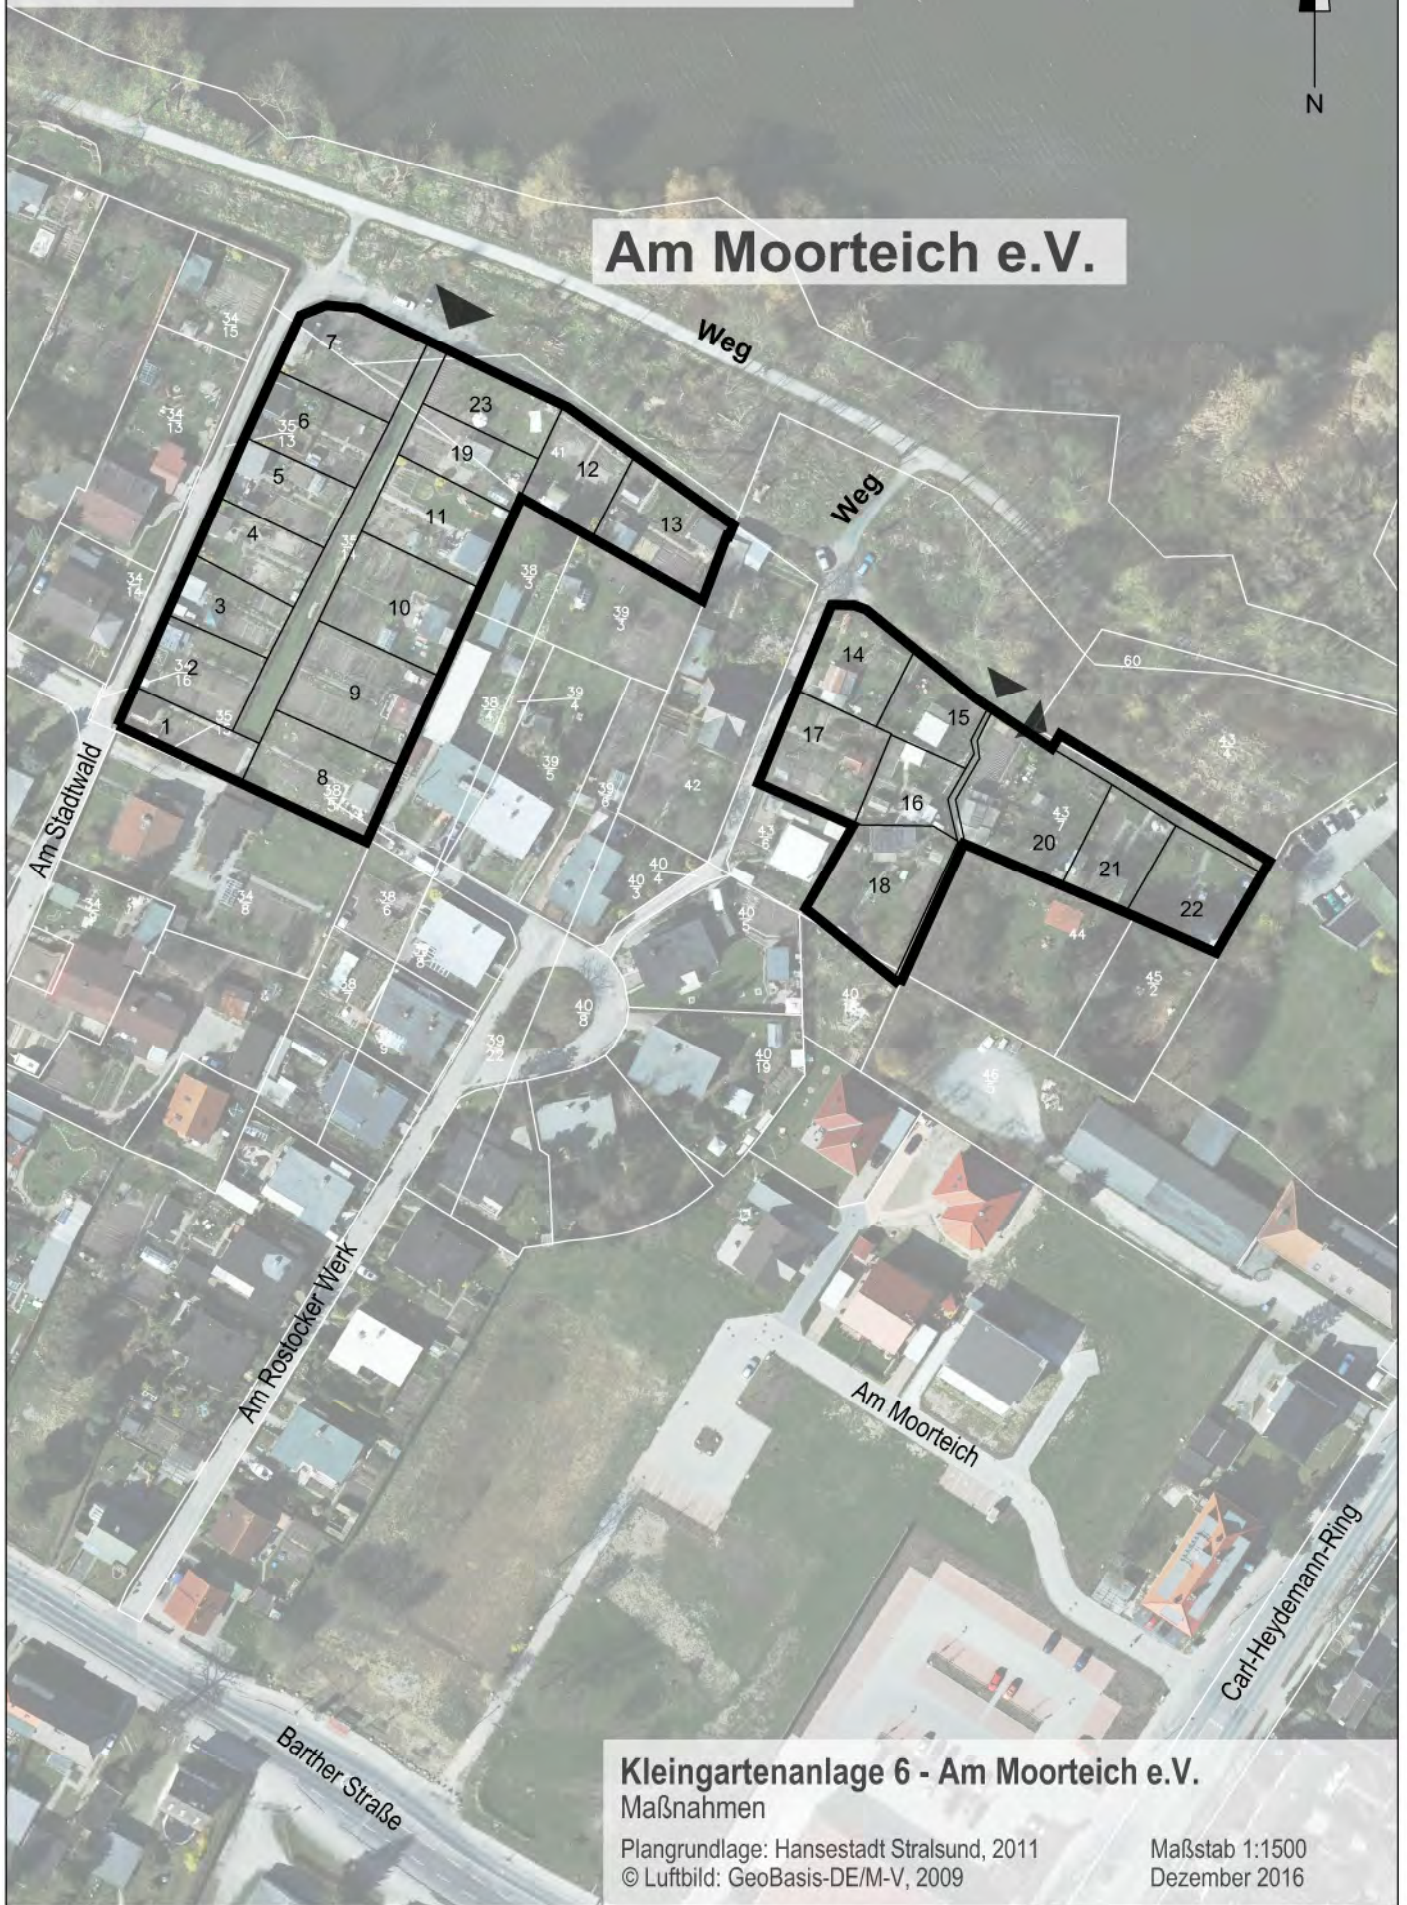

### Kleingartenanlage 6 - Am Moorteich e.V. Maßnahmen

Plangrundlage: Hansestadt Stralsund, 2011  
© Luftbild: GeoBasis-DE/M-V, 2009

Maßstab 1:1500  
Dezember 2016