


Maßnahmen mit Prioritäten

- x Öffentlichkeitsarbeit
- x Umnutzung verlärmter Parzellen
- x Rahmengrün anpflanzen
- x Wege außerhalb der Kleingartenanlage sanieren

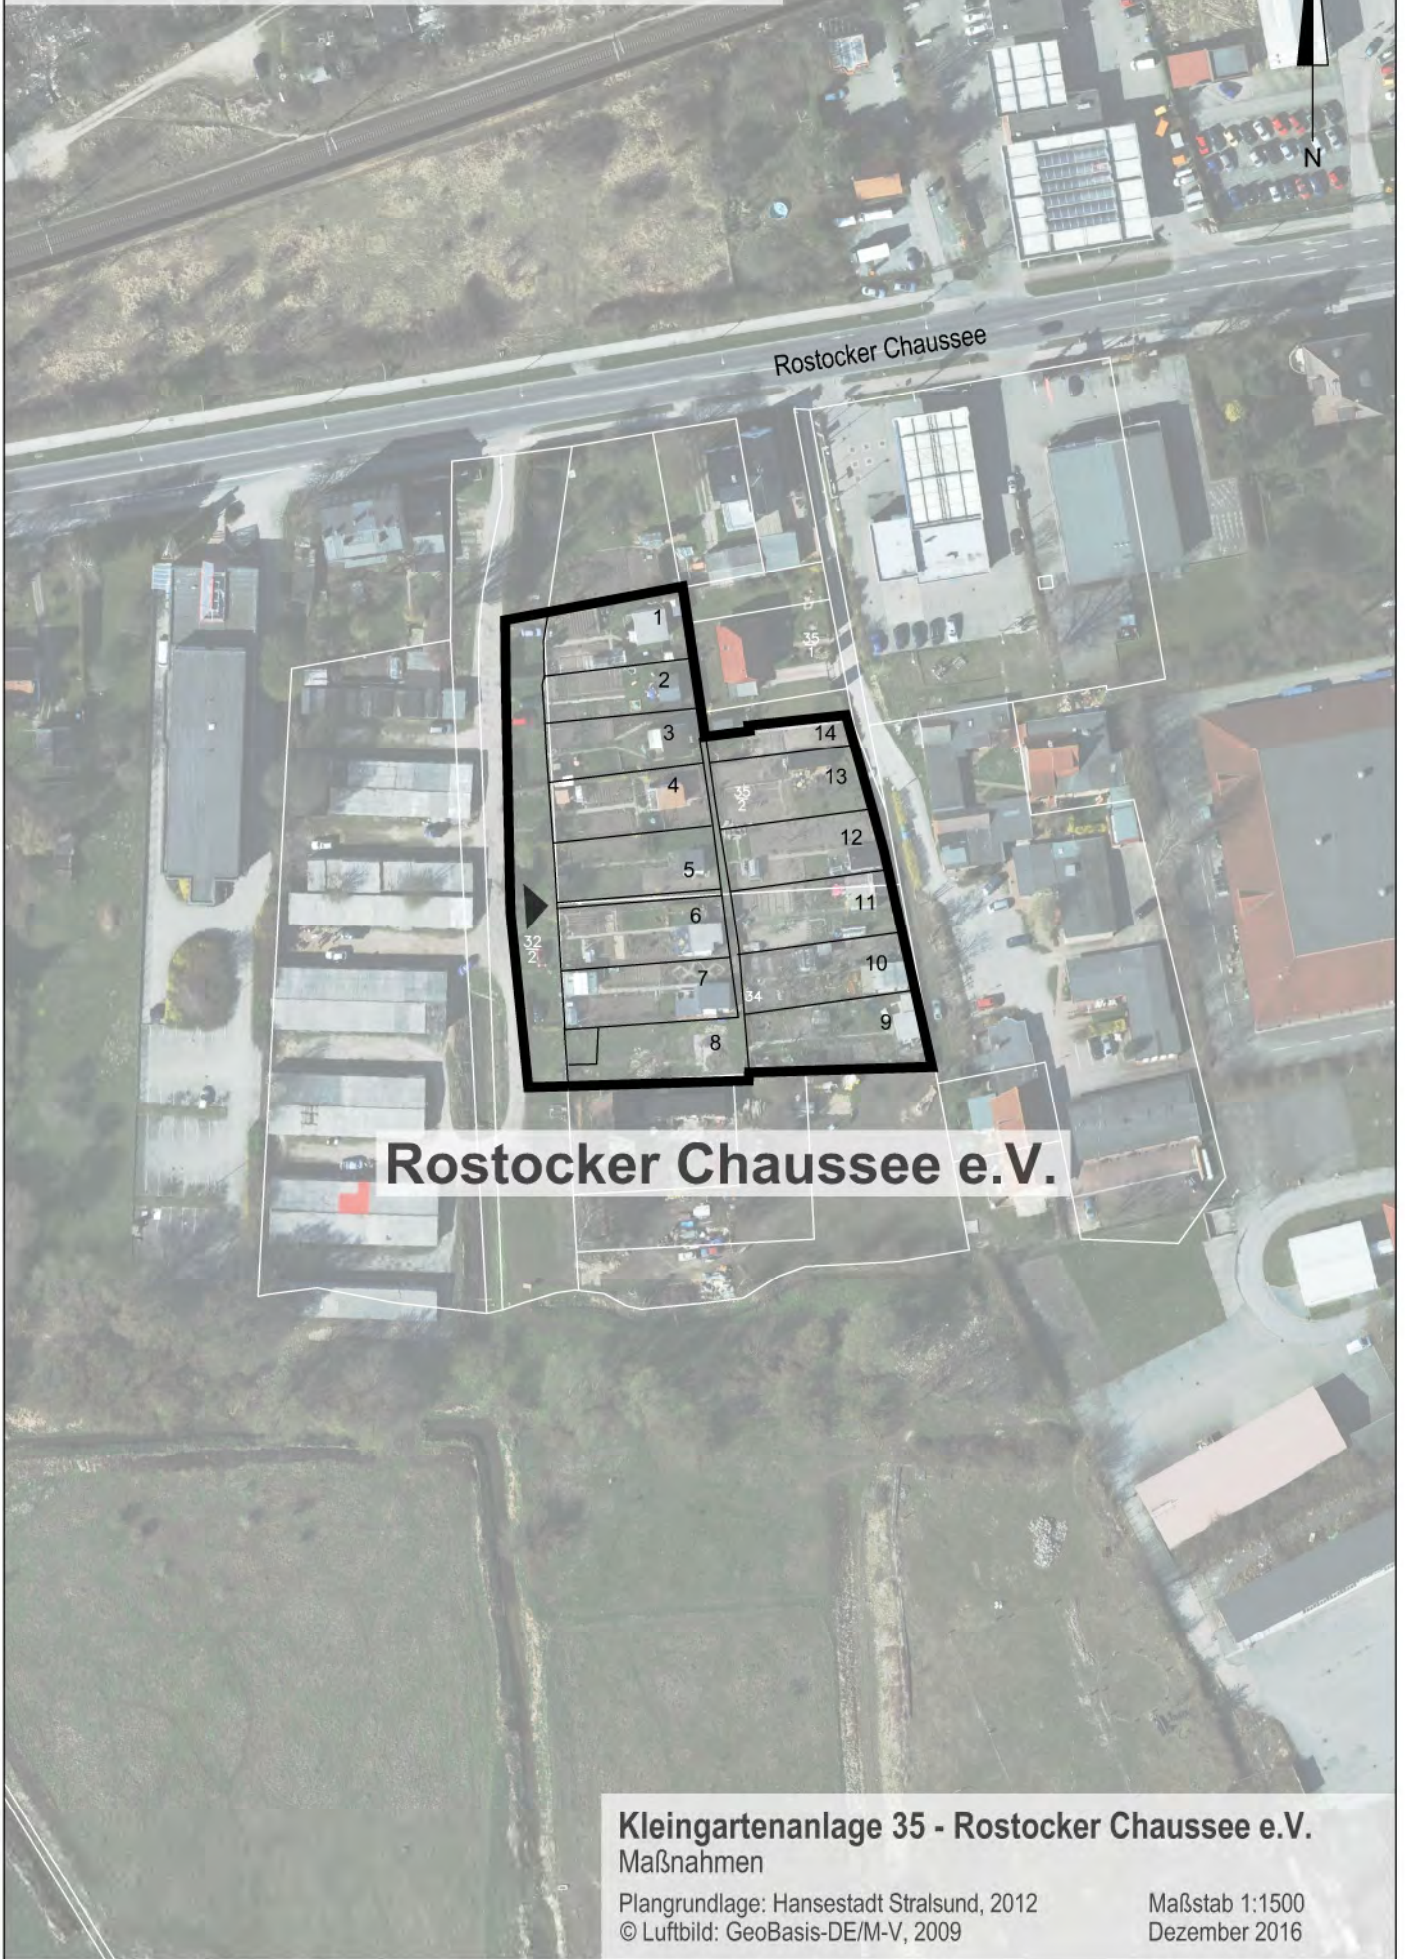

Rostocker Chaussee e.V.

Kleingartenanlage 35 - Rostocker Chaussee e.V. Maßnahmen

Plangrundlage: Hansestadt Stralsund, 2012
© Luftbild: GeoBasis-DE/M-V, 2009

Maßstab 1:1500
Dezember 2016