


ANLAGE 2 ZUM AUFSTELLUNGSBESCHLUSS

Alle Angaben vorbehaltlich Statik, Haustechnik, Vermessung, Brandschutzgutachten, Bodengutachten und behördlicher Genehmigung

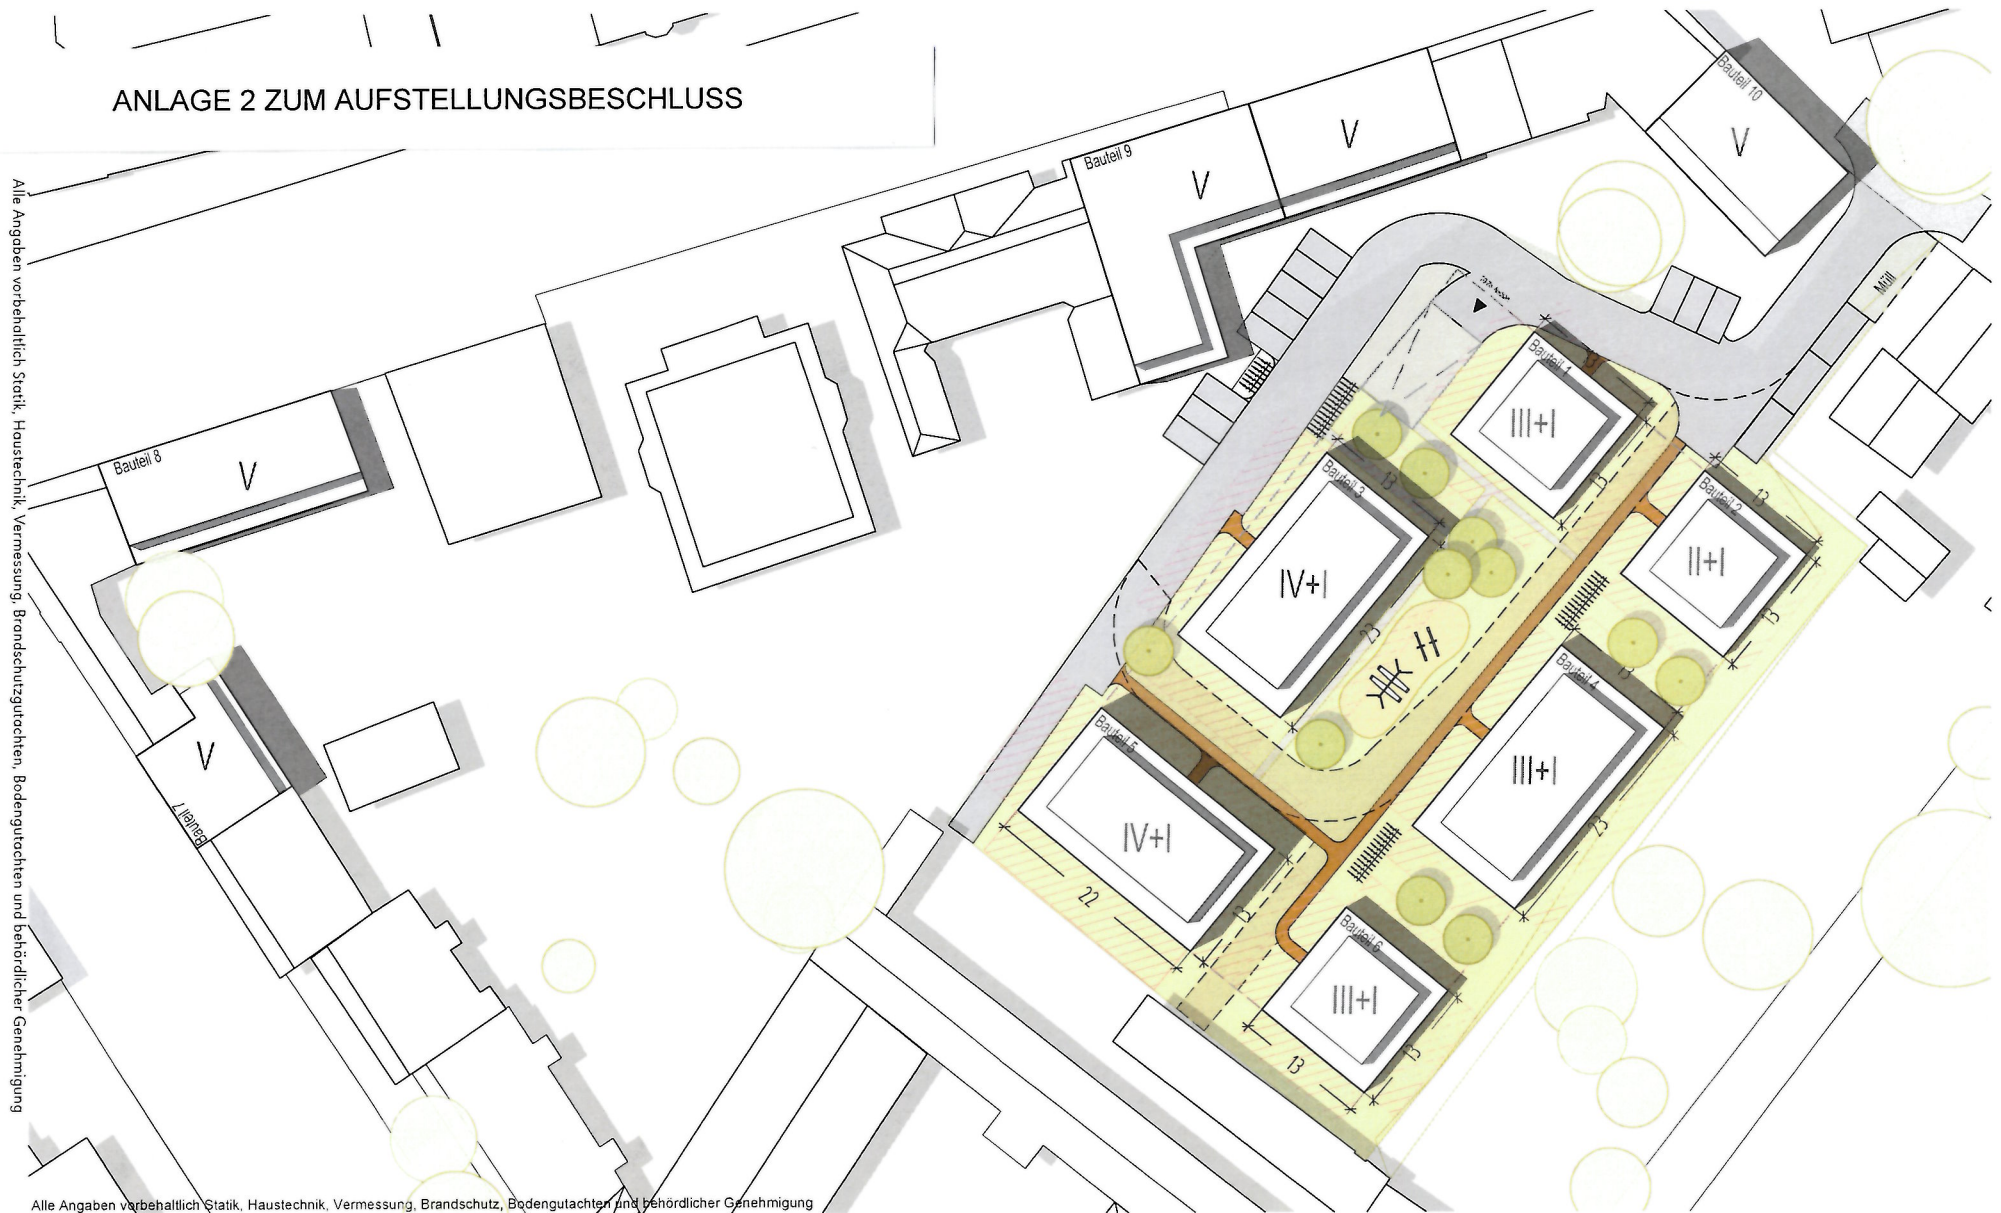

Alle Angaben vorbehaltlich Statik, Haustechnik, Vermessung, Brandschutz, Bodengutachten und behördlicher Genehmigung

Tribseer Damm
Stralsund
TCHOBAN VOSS
ARCHITEKTEN
HAMBURG BERLIN DRESDEN

Lageplan
M 1:500

22.06.2018 / 6691 / MK / LY, JK