

Plan zum Gebietsänderungsvertrag Gemeinde Kramerhof und Hansestadt Stralsund



Gemeinde: Kramerhof
 Gemarkung: Groß Kedingshagen
 Flur: 2
 Maßstab: 1:6000

Blatt 1 von 7
 (Übersichtsplan)

Vermessungsstelle:
 Dipl.-Ing. (FH) Dirk Schönemann
 Öffentlich bestellter Vermessungsingenieur
 Hainholzstraße 6a
 18435 Stralsund
 Tel.: 03831/36820
 E-Mail: stralsund@vermessung-itn.de
 Auftragsnummer: SK196377

Legende:

-  vorhandene Gemeindegrenze
-  vorgesehene Gemeindegrenze, als Flurstücksgrenze bereits vorhanden
-  vorgesehene Gemeindegrenze, als Flurstücksgrenze noch nicht vorhanden
-  vorhandene Flurstücksnummer
-  vorläufige Flurstücksbezeichnung
-  Für die Eingemeindung in die Hansestadt Stralsund vorgesehene Fläche

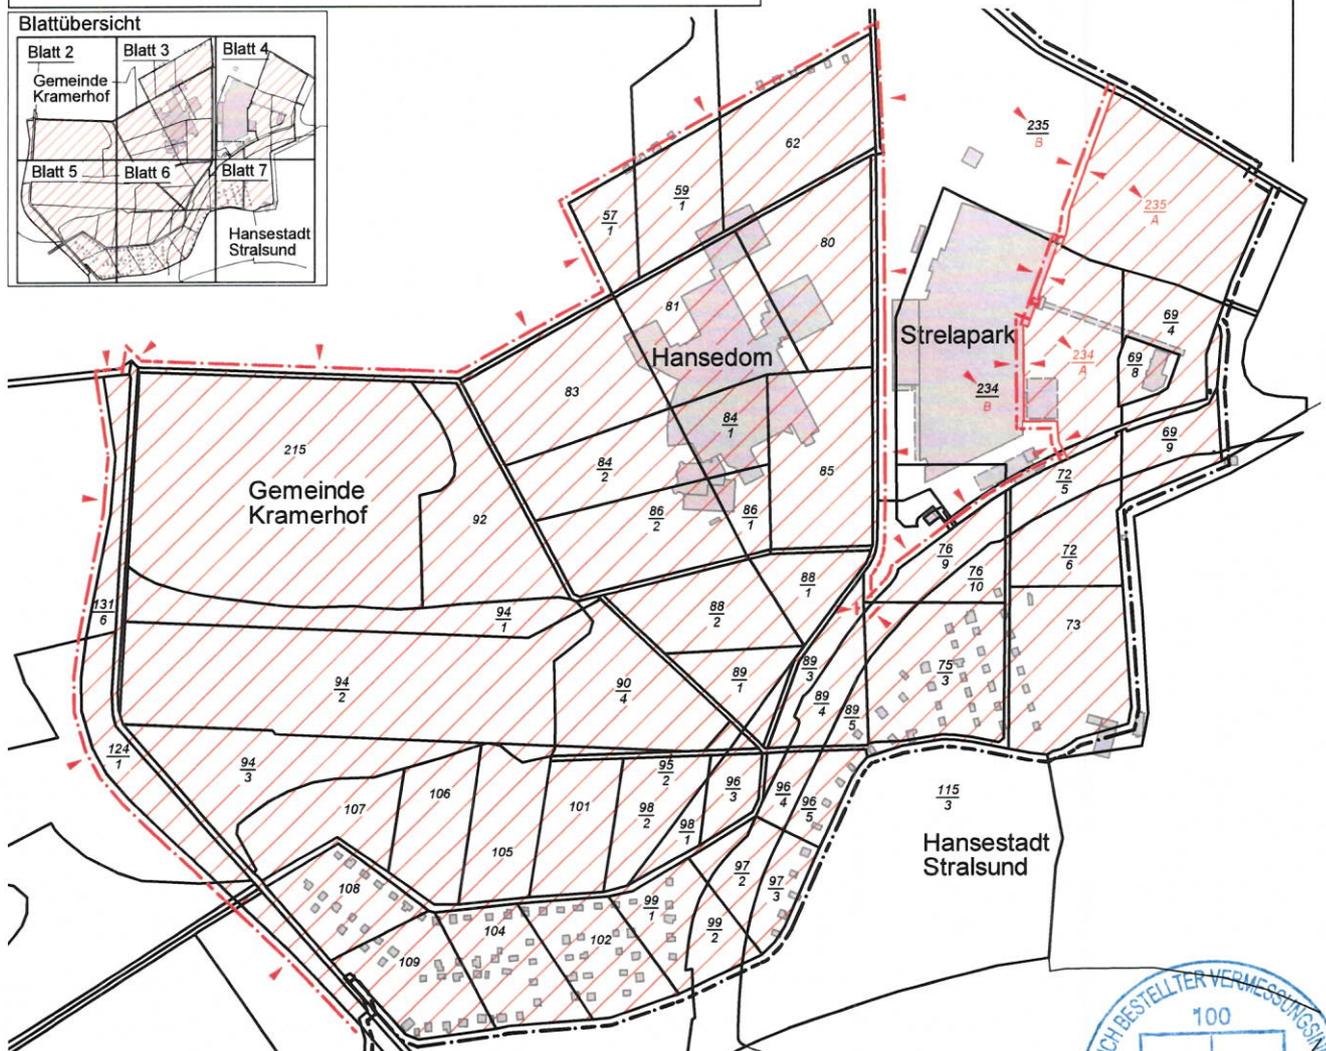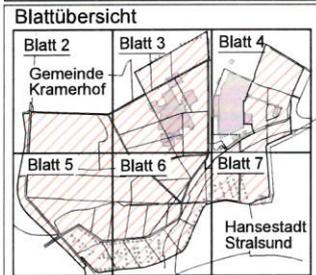

Angefertigt auf Grundlage des Amtlichen Liegenschaftskatasterinformationssystem (ALKIS) mit dem Stand vom 12.06.2019, nach Angaben der Gemeinde Kramerhof und der Hansestadt Stralsund sowie eigener örtlicher Vermessungen für die vorgesehenen Grenzen, die noch nicht als Flurstücksgrenzen vorhanden sind. Für die Richtigkeit der Punktnummern und der Koordinaten der Punkte der vorgesehenen Grenzen (siehe Blatt 4) übernehme ich die Verantwortung.

Stralsund, den 05.08.2019
 Datum  Unterschrift

Gemäß § 34 Absatz 1 des Gesetzes über das amtliche Geoinformations- und Vermessungswesen (Geoinformations- und Vermessungsgesetz-GeoVermG M-V) vom 16. Dezember 2010 (GVOBl. M-V S. 713), zuletzt geändert durch Artikel 7 des Gesetzes zu vom 22. Mai 2018 (GVOBl. M-V S. 193, 204) wird die Zustimmung für die Veröffentlichung des Inhalts des ALKIS-Bestandsdatenauszuges vom 12.06.2019 für einen Teil der Flur 2 der Gemarkung Groß Kedingshagen in der Gemeinde Kramerhof zur Verwendung für den Plan zum Gebietsänderungsvertrag Blatt 1 erteilt.

Stralsund, den 05.08.2019
 Datum  Unterschrift



Plan zum Gebietsänderungsvertrag Gemeinde Kramerhof und Hansestadt Stralsund



Gemeinde: Kramerhof
Gemarkung: Groß Kedingshagen
Flur: 2
Maßstab: 1:2000

Blatt 2 von 7

Vermessungsstelle:
Dipl.-Ing. (FH) Dirk Schönemann
Öffentlich bestellter Vermessungsingenieur
Hainholzstraße 6a
18435 Stralsund
Tel.: 03831/36820
E-Mail: stralsund@vermessung-itn.de
Auftragsnummer: SK196377

Legende, Richtigkeitsbescheinigung, Freigabevermerk
entsprechend § 34 GeoVermG M-V siehe Blatt 1

Datum: 05.08.2019

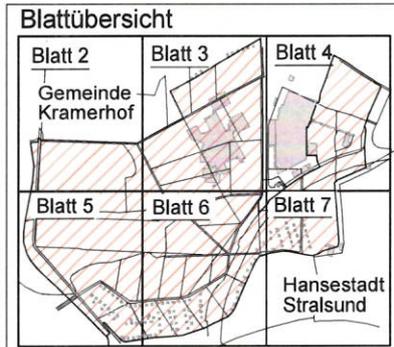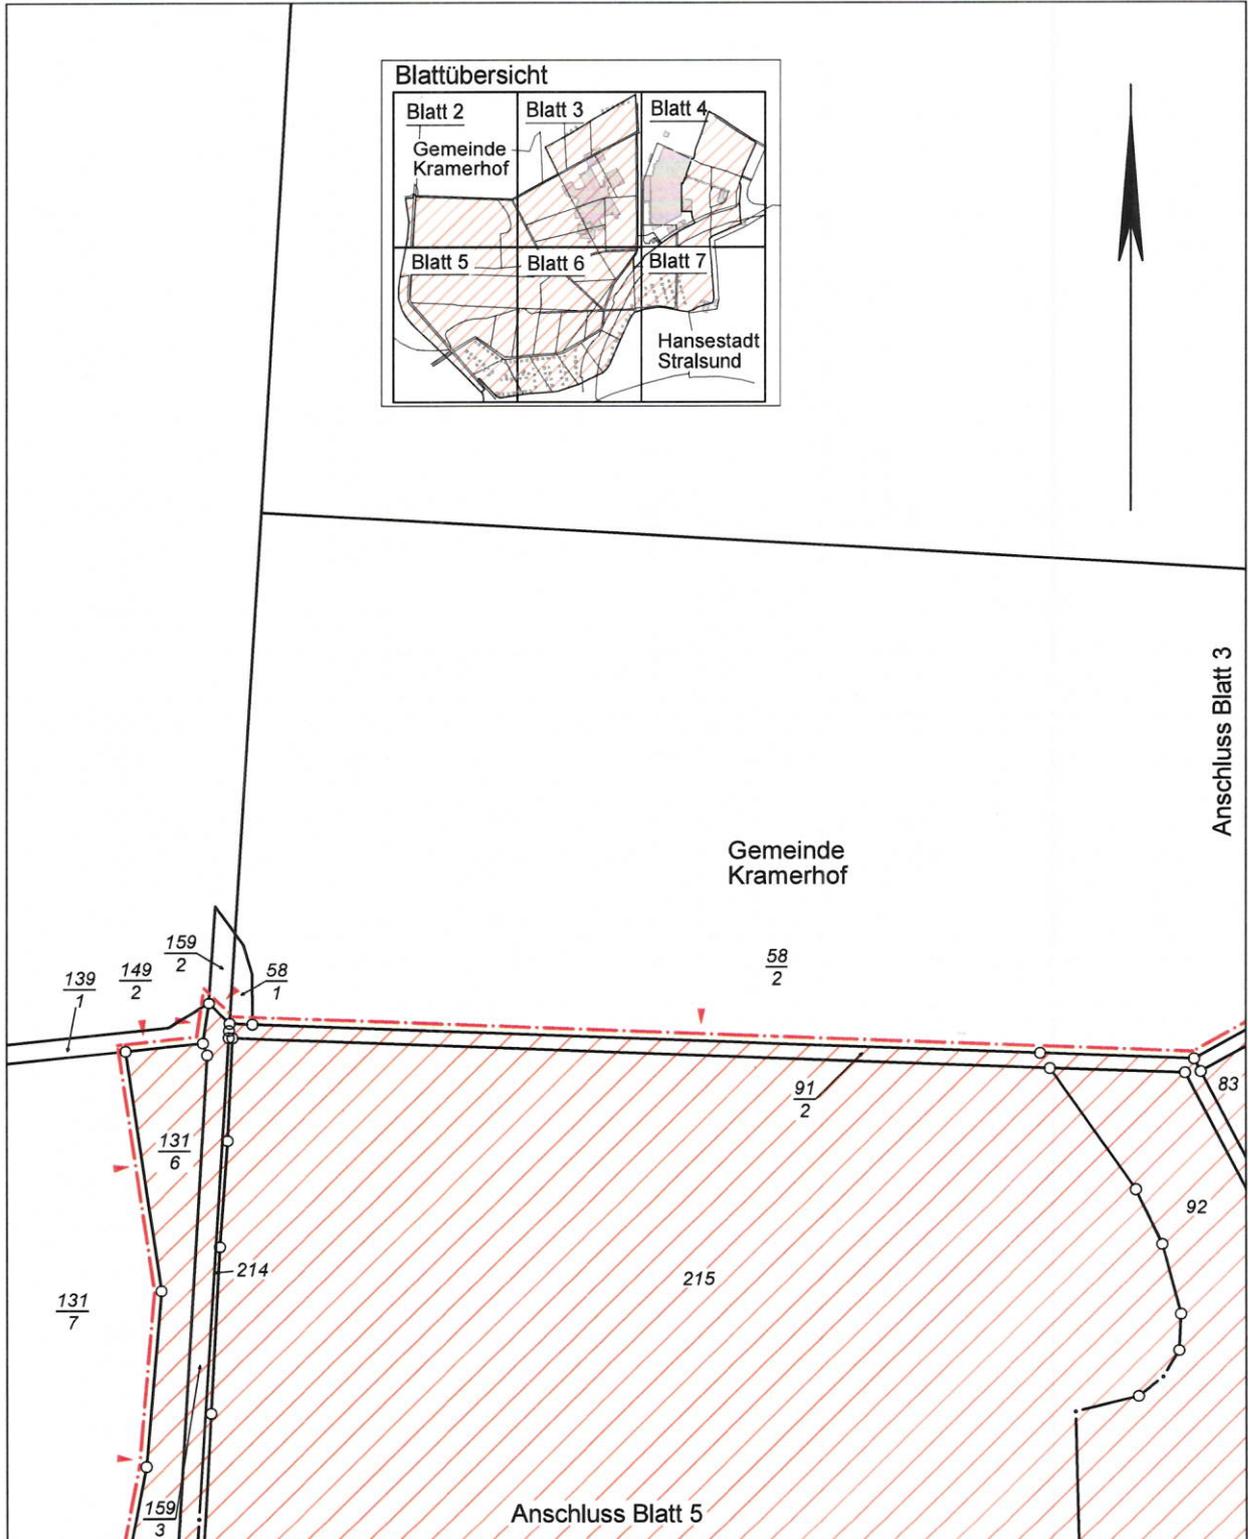

Plan zum Gebietsänderungsvertrag Gemeinde Kramerhof und Hansestadt Stralsund


Gemeinde: Kramerhof
Gemarkung: Groß Kedingshagen
Flur: 2
Maßstab: 1:2000

Blatt 3 von 7

Vermessungsstelle:
Dipl.-Ing. (FH) Dirk Schönemann
Öffentlich bestellter Vermessungsingenieur
Hainholzstraße 6a
18435 Stralsund
Tel.: 03831/36820
E-Mail: stralsund@vermessung-itn.de
Auftragsnummer: SK196377

Legende, Richtigkeitsbescheinigung, Freigabevermerk
entsprechend § 34 GeoVermG M-V siehe Blatt 1

Datum: 05.08.2019

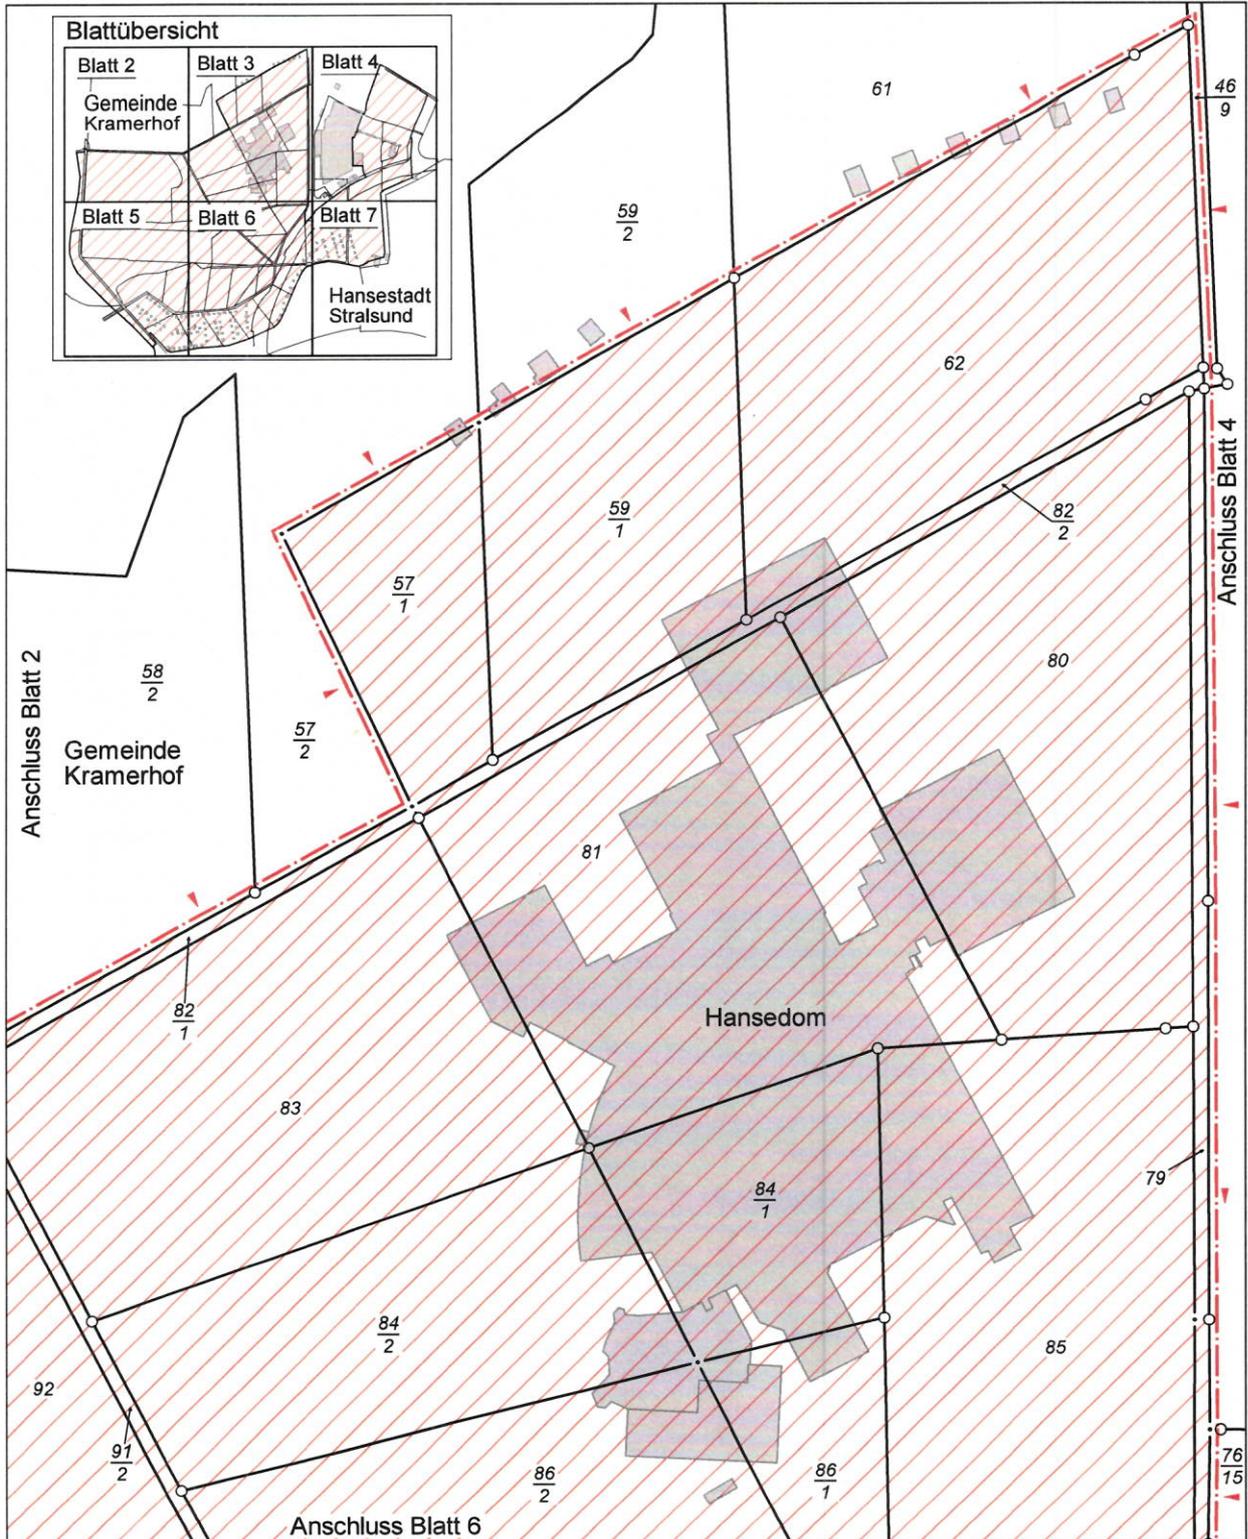

Plan zum Gebietsänderungsvertrag Gemeinde Kramerhof und Hansestadt Stralsund


Gemeinde: Kramerhof
 Gemarkung: Groß Kedingshagen
 Flur: 2
 Maßstab: 1:2000

Blatt 4 von 7

Vermessungsstelle:
 Dipl.-Ing. (FH) Dirk Schönemann
 Öffentlich bestellter Vermessungsingenieur
 Hainholzstraße 6a
 18435 Stralsund
 Tel.: 03831/36820
 E-Mail: stralsund@vermessung-itn.de
 Auftragsnummer: SK196377

Legende, Richtigkeitsbescheinigung, Freibabevermerk
 entsprechend § 34 GeoVermG M-V siehe Blatt 1

Datum: 05.08.2019

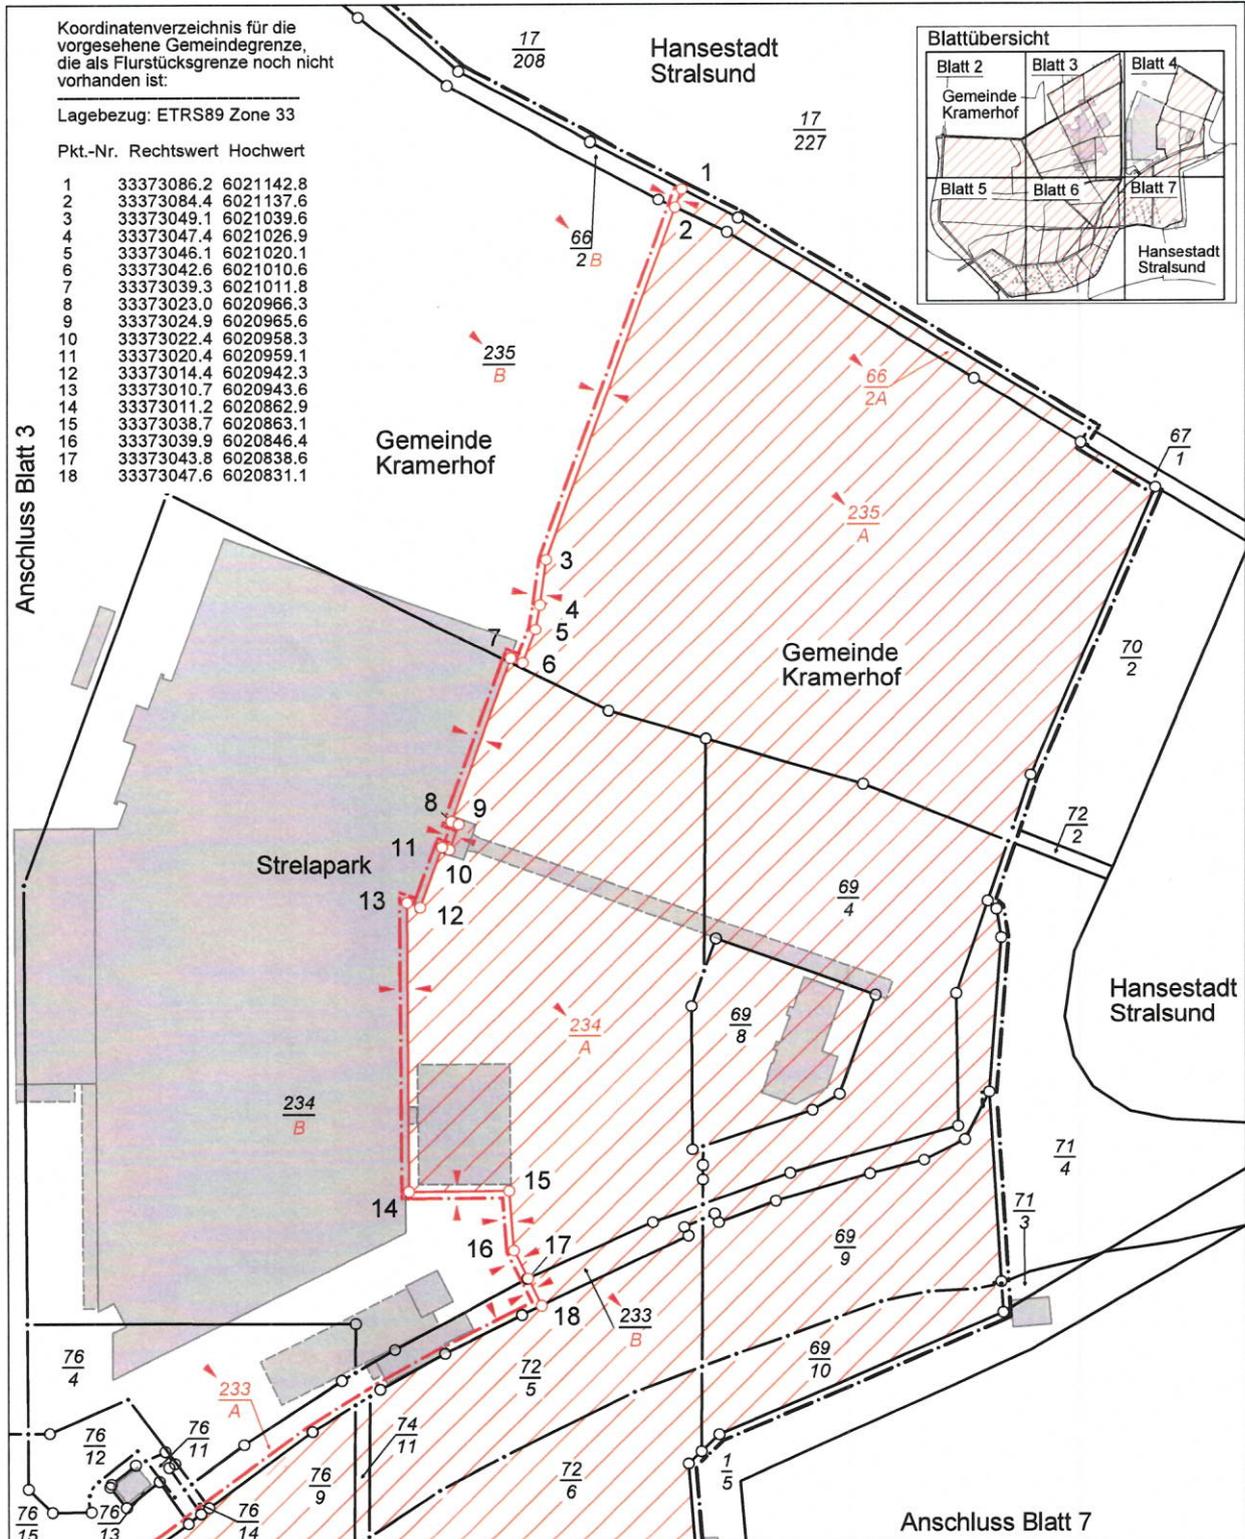

Plan zum Gebietsänderungsvertrag Gemeinde Kramerhof und Hansestadt Stralsund


Gemeinde: Kramerhof
Gemarkung: Groß Kedingshagen
Flur: 2
Maßstab: 1:2000

Blatt 5 von 7


Vermessungsstelle:
Dipl.-Ing. (FH) Dirk Schönemann
Öffentlich bestellter Vermessungsingenieur
Hainholzstraße 6a
18435 Stralsund
Tel.: 03831/36820
E-Mail: stralsund@vermessung-itn.de
Auftragsnummer: SK196377

Legende, Richtigkeitsbescheinigung, Freigabevermerk
entsprechend § 34 GeoVermG M-V siehe Blatt 1

Datum: 05.08.2019

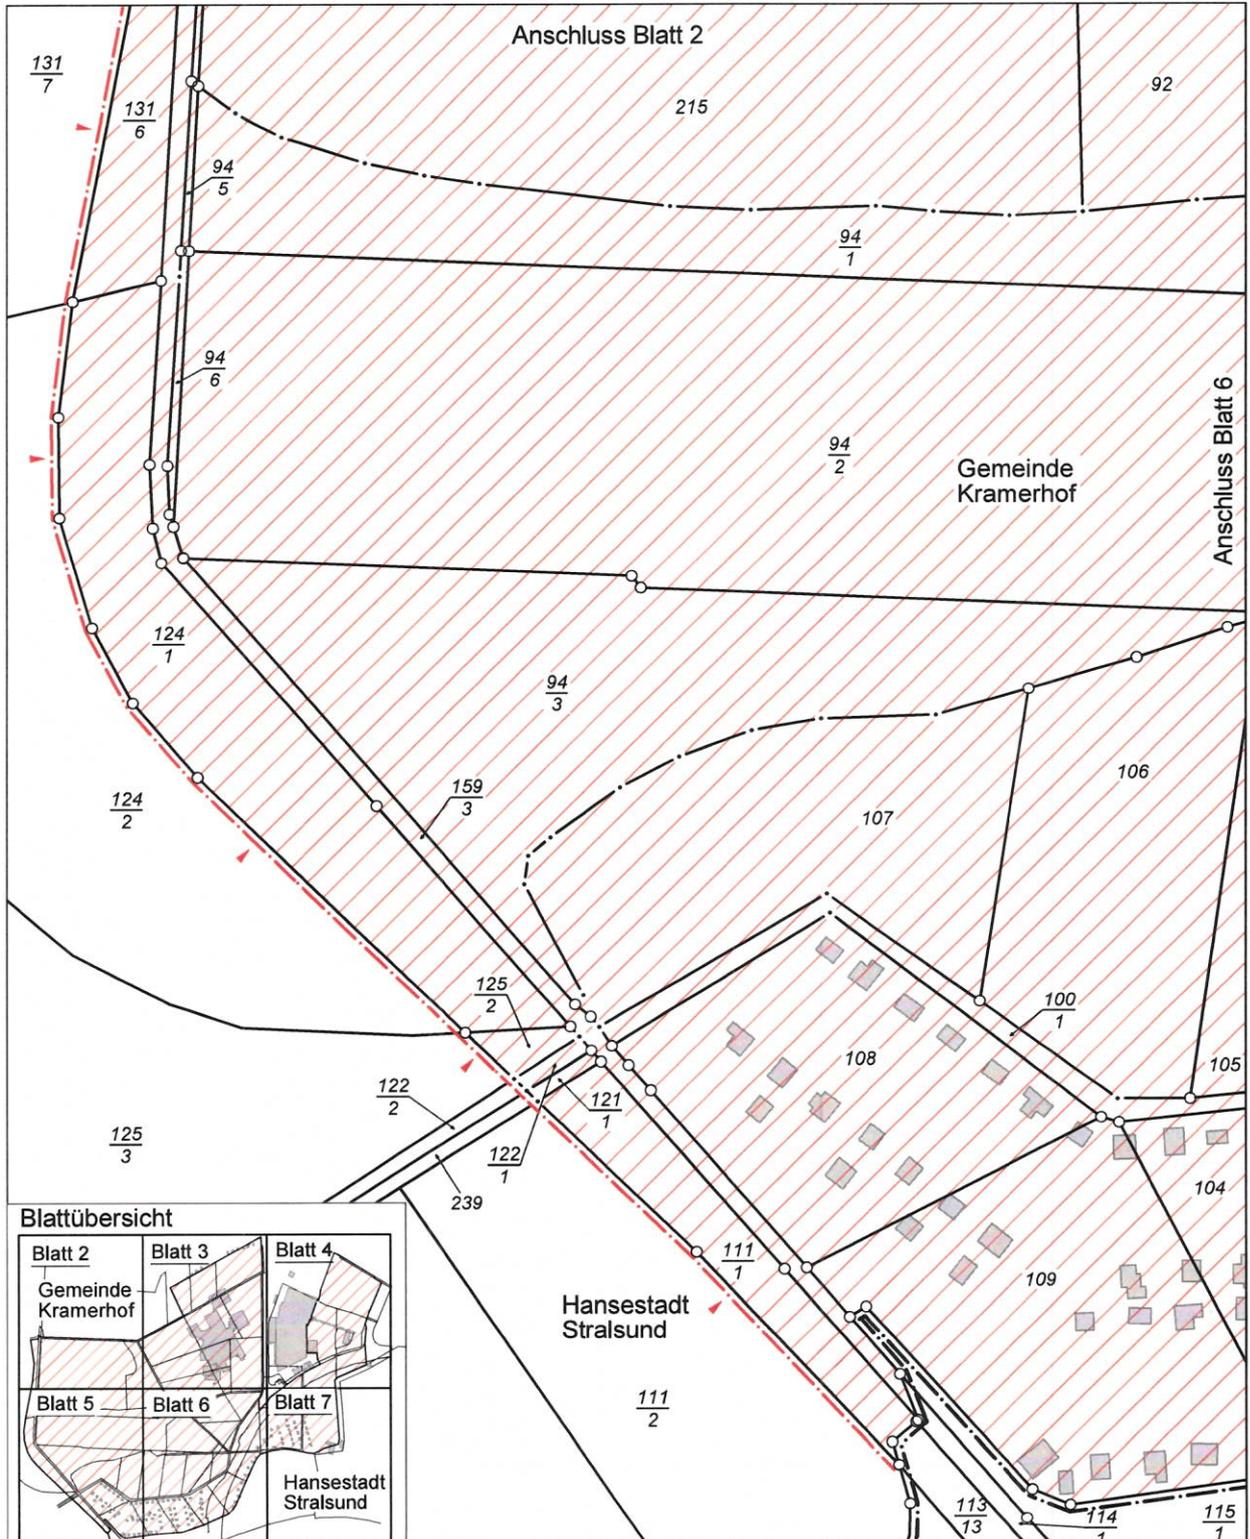

Blattübersicht

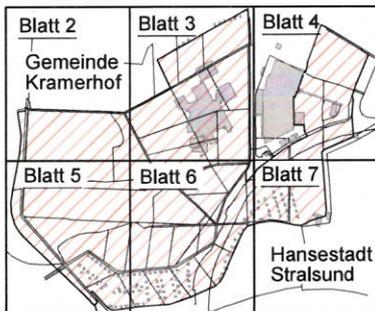

Plan zum Gebietsänderungsvertrag Gemeinde Kramerhof und Hansestadt Stralsund


Gemeinde: Kramerhof
Gemarkung: Groß Kedingshagen
Flur: 2
Maßstab: 1:2000

Blatt 6 von 7

Vermessungsstelle:
Dipl.-Ing. (FH) Dirk Schönemann
Öffentlich bestellter Vermessungsingenieur
Hainholzstraße 6a
18435 Stralsund
Tel.: 03831/36820
E-Mail: stralsund@vermessung-itn.de
Auftragsnummer: SK196377

Legende, Richtigkeitsbescheinigung, Freigabevermerk
entsprechend § 34 GeoVermG M-V siehe Blatt 1

Datum: 05.08.2019

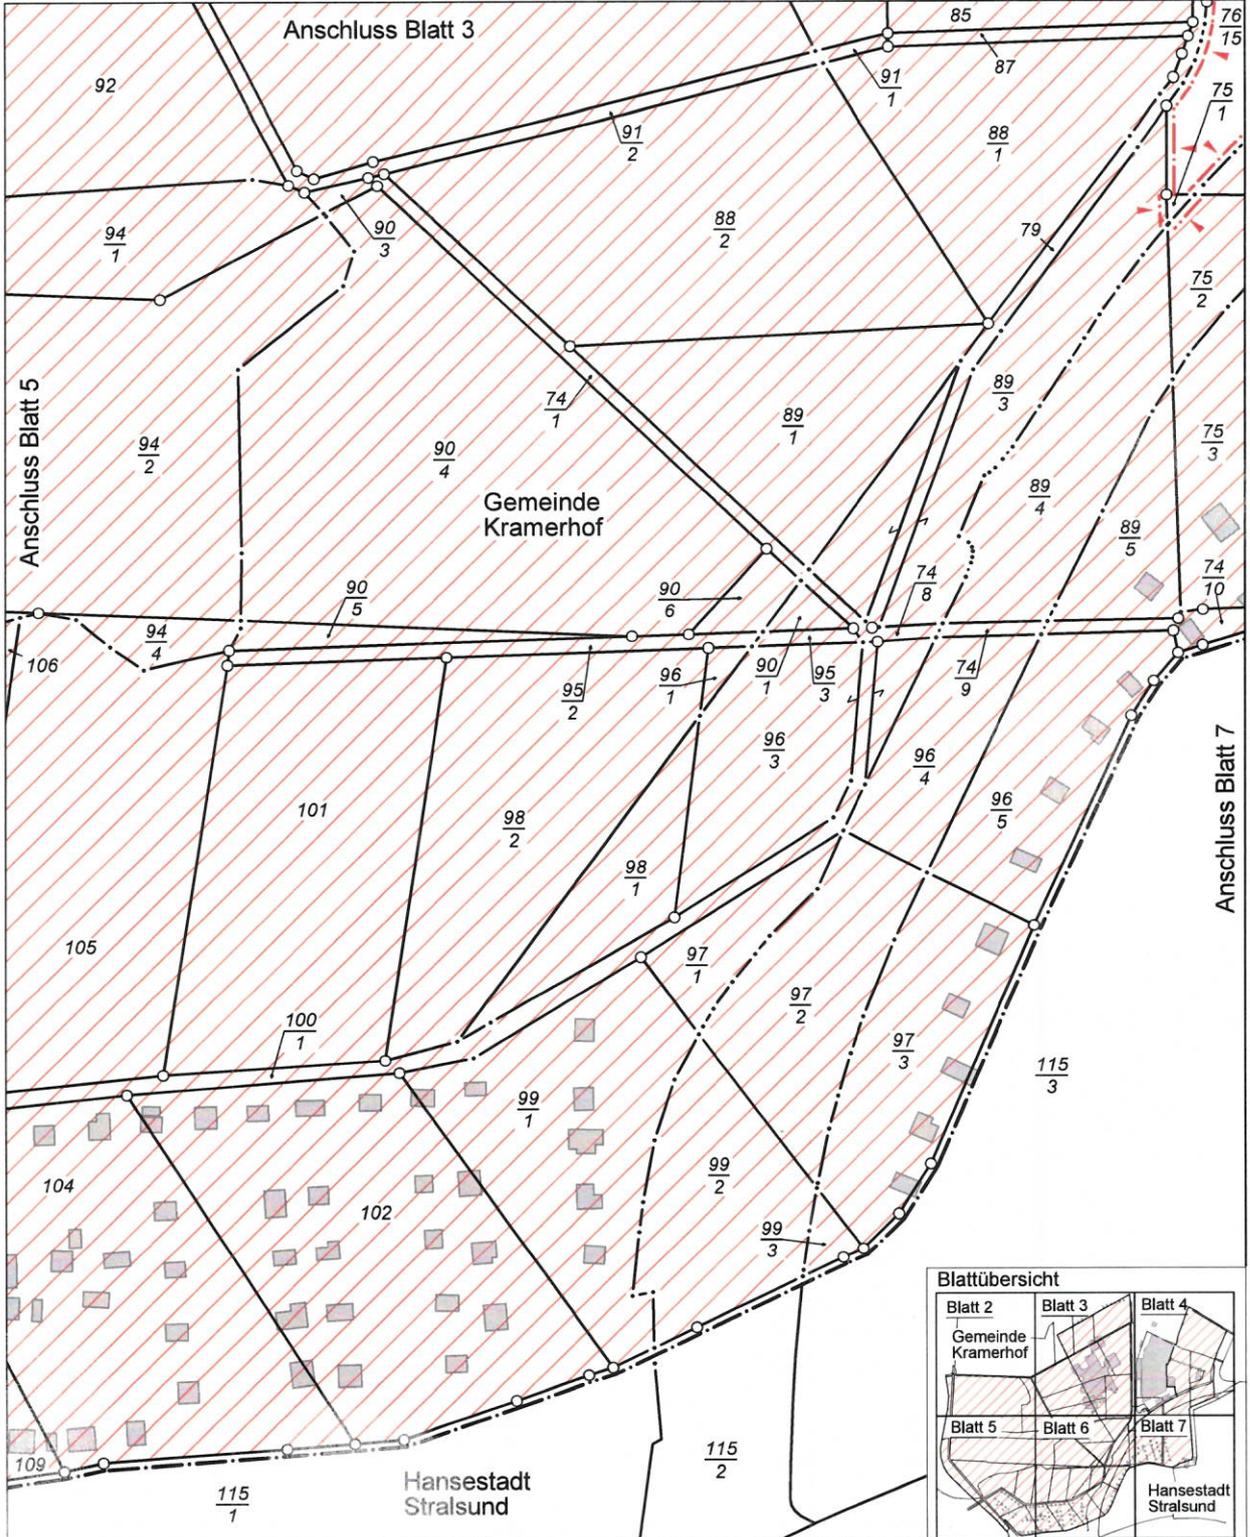

Plan zum Gebietsänderungsvertrag Gemeinde Kramerhof und Hansestadt Stralsund

Gemeinde: Kramerhof
Gemarkung: Groß Kedingshagen
Flur: 2
Maßstab: 1:2000

Blatt 7 von 7

Vermessungsstelle:
Dipl.-Ing. (FH) Dirk Schönemann
Öffentlich bestellter Vermessungsingenieur
Hainholzstraße 6a
18435 Stralsund
Tel.: 03831/36820
E-Mail: stralsund@vermessung-itn.de
Auftragsnummer: SK196377

Legende, Richtigkeitsbescheinigung, Freigabevermerk
entsprechend § 34 GeoVermG M-V siehe Blatt 1

Datum: 05.08.2019

