




HANSESTADT STRALSUND
AMT FÜR PLANUNG UND BAU
ABT. PLANUNG UND DENKMALPFLEGE

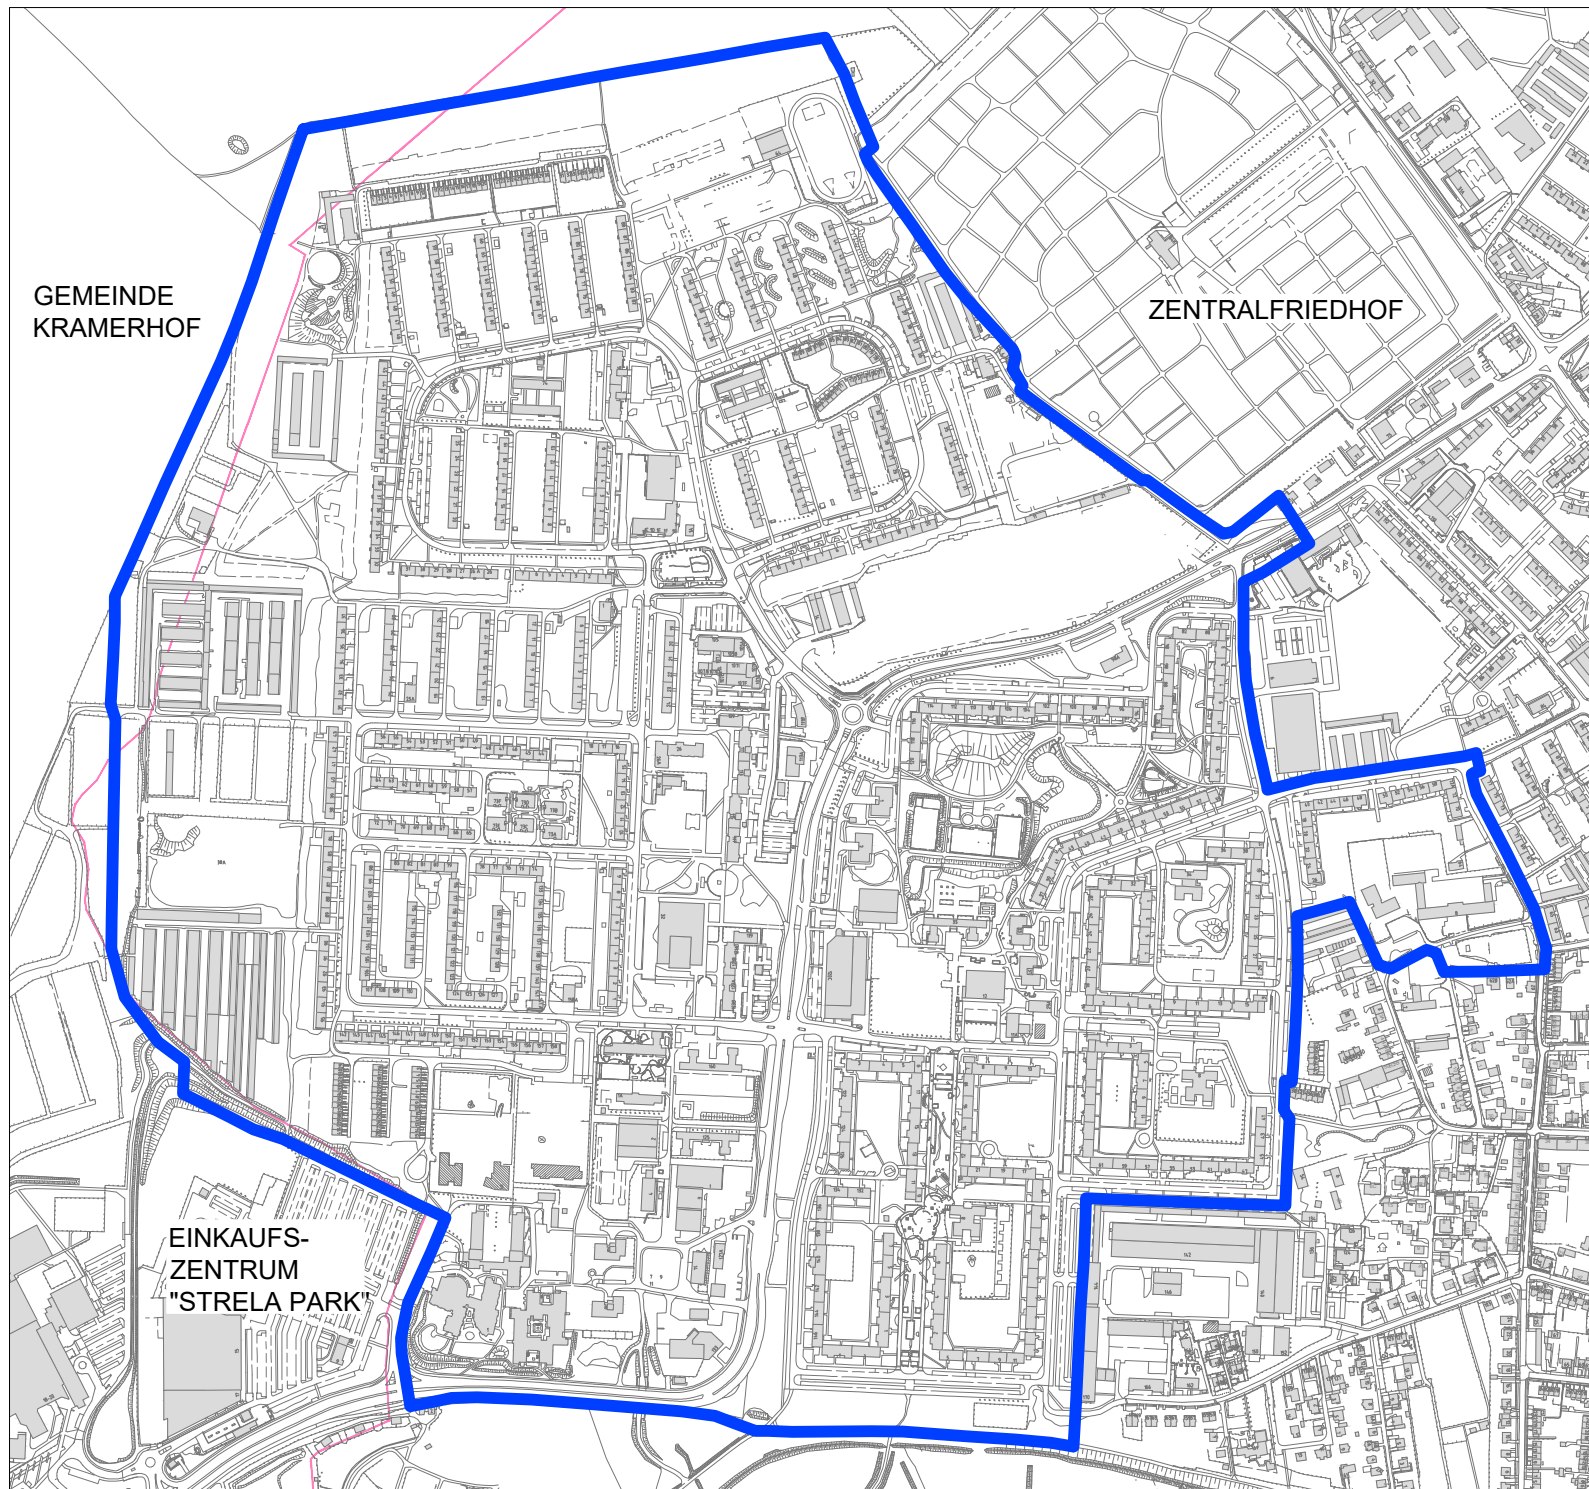

GEBIETSABGRENZUNG KNIEPER WEST FÜR DIE
GESAMTMASSNAHME "DIE SOZIALE STADT"
NACH § 171e BauGB

DATUM: 05.12.2019

KEIN MASSSTAB