BEBAUUNGSPLAN NR. 50 DER HANSESTADT STRALSUND "WOHNGEBIET PROHNER STRASSE"

Auf der Grundlage des § 10 des Baugesetzbuches in der Fassung der Bekanntmachung vom 03. November 2017 (BGBl. I S. 3634), zuletzt geändert durch Artikel 3 des Gesetzes vom 20. Dezember 2023 (BGBl. 2023 I Nr. 394) sowie nach § 86 Landesbauordnung Mecklenburg-Vorpommern vom 15. Oktober 2015 (GVOBl. M-V 2015, S. 344), geändert durch Gesetz vom 26. Juni 2021 (GVOBl. M-V S. 1033), wird nach Beschlussfassung durch die Bürgerschaft vom ..... folgende Satzung über den Bebauungsplan Nr. 50 „Wohngebiet Prohner Straße", bestehend aus der Planzeichnung (Teil A) und den textlichen Festsetzungen (Teil B) sowie die Satzung über die örtlichen Bauvorschriftlichen erlassen.

Planzeichnung - Teil A
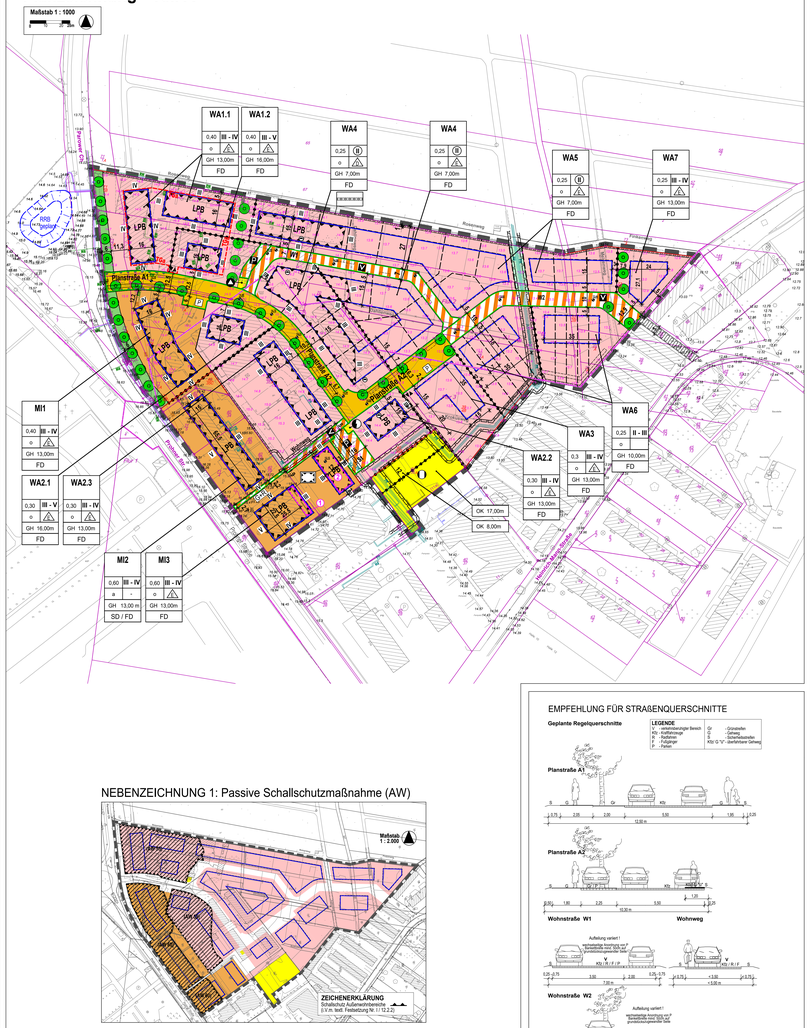
Maßstab 1 : 1000