


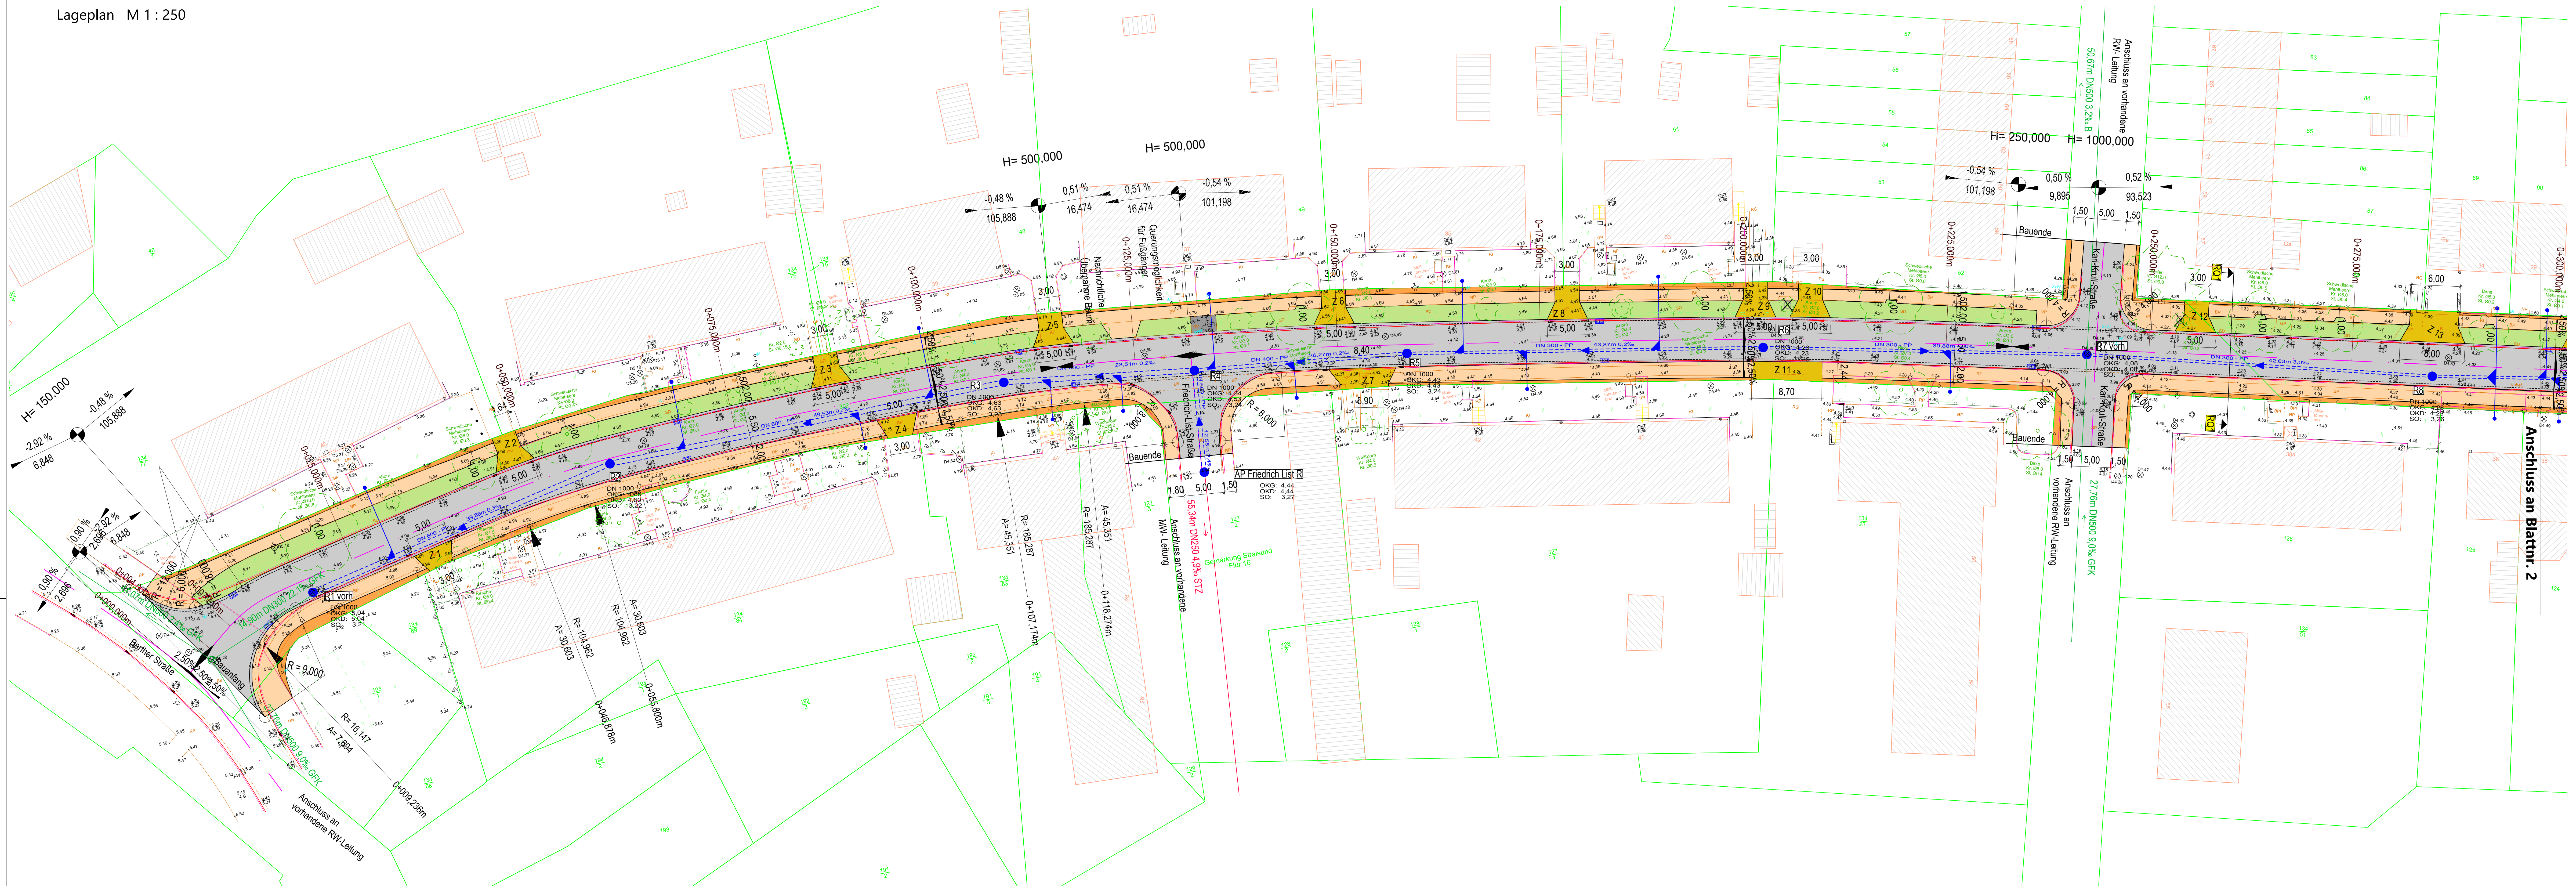

Legende:

- Baum
- Baumfällung
- Gehweg Pflaster
- Grünfläche
- Fahrbahn Asphalt, grundhafter Ausbau
- Fahrbahn Asphalt, Deckenerneuerung
- Fahrbahnrand Bestand
- Zufahrten
- Straßennebenflächen, Brechsand-Splitt-gemisch
- Abstellfläche Müllcontainer
- sonstige befestigte Fläche
- Natursteinfläche
- Fahrbahnnachse
- vorhandene Regenwasserleitung
- vorhandene Mischwasserleitung
- Regenwasserleitung Planung
- Flurstücksgrenze
- Flurstücksnummer
- Neigungsbrechpunkt mit Angabe von Ausrundungshalbmesser, Längsneigung und Abstand zum nächsten Neigungsbrechpunkt
- Gradiententiefpunkt
- Gradientenhochpunkt
- Strassenablauf neu
- Strassenablauf Bestand
- Gosse
- Z1 - Z22 Nummer Zufahrt
- Regelquerschnitt
- Regenwasserschacht Planung

Ingenieurbüro für Vermessungswesen GbR
An der Werft 33 / 18439 Stralsund
UTM Zone 33 / DHHN 92, Vermessung vom 15.05.2019

Übersicht

Blattnr. 1 Blattnr. 2 Blattnr. 3

Bauherr	Hansertadt Stralsund - Der Oberbürgermeister Amt für Planung und Bau Badenstraße 17, 18439 Stralsund	Phase	Entwurf
Blattnummer	E-L-01	Fachbereich	Tiefbau
Projekt	Erneuerung Rudolf-Breitscheid-Straße	Proj.-Nr.	815.0.320.3
		Maßstab	1:250
		Datum	03.08.2020
		Gez.	M. Janzen
		Ingenieurin	M. Sartorius
		QP	S. Erler
Planung	Architekten- und Ingenieurunion Stralsund GmbH	AU Stralsund GmbH Carl-Neuberg-Str. 18, 18437 Stralsund Telefon 0381 256 29 Telefax 0381 256 565 www.au.de E-Mail: info@au.de	