



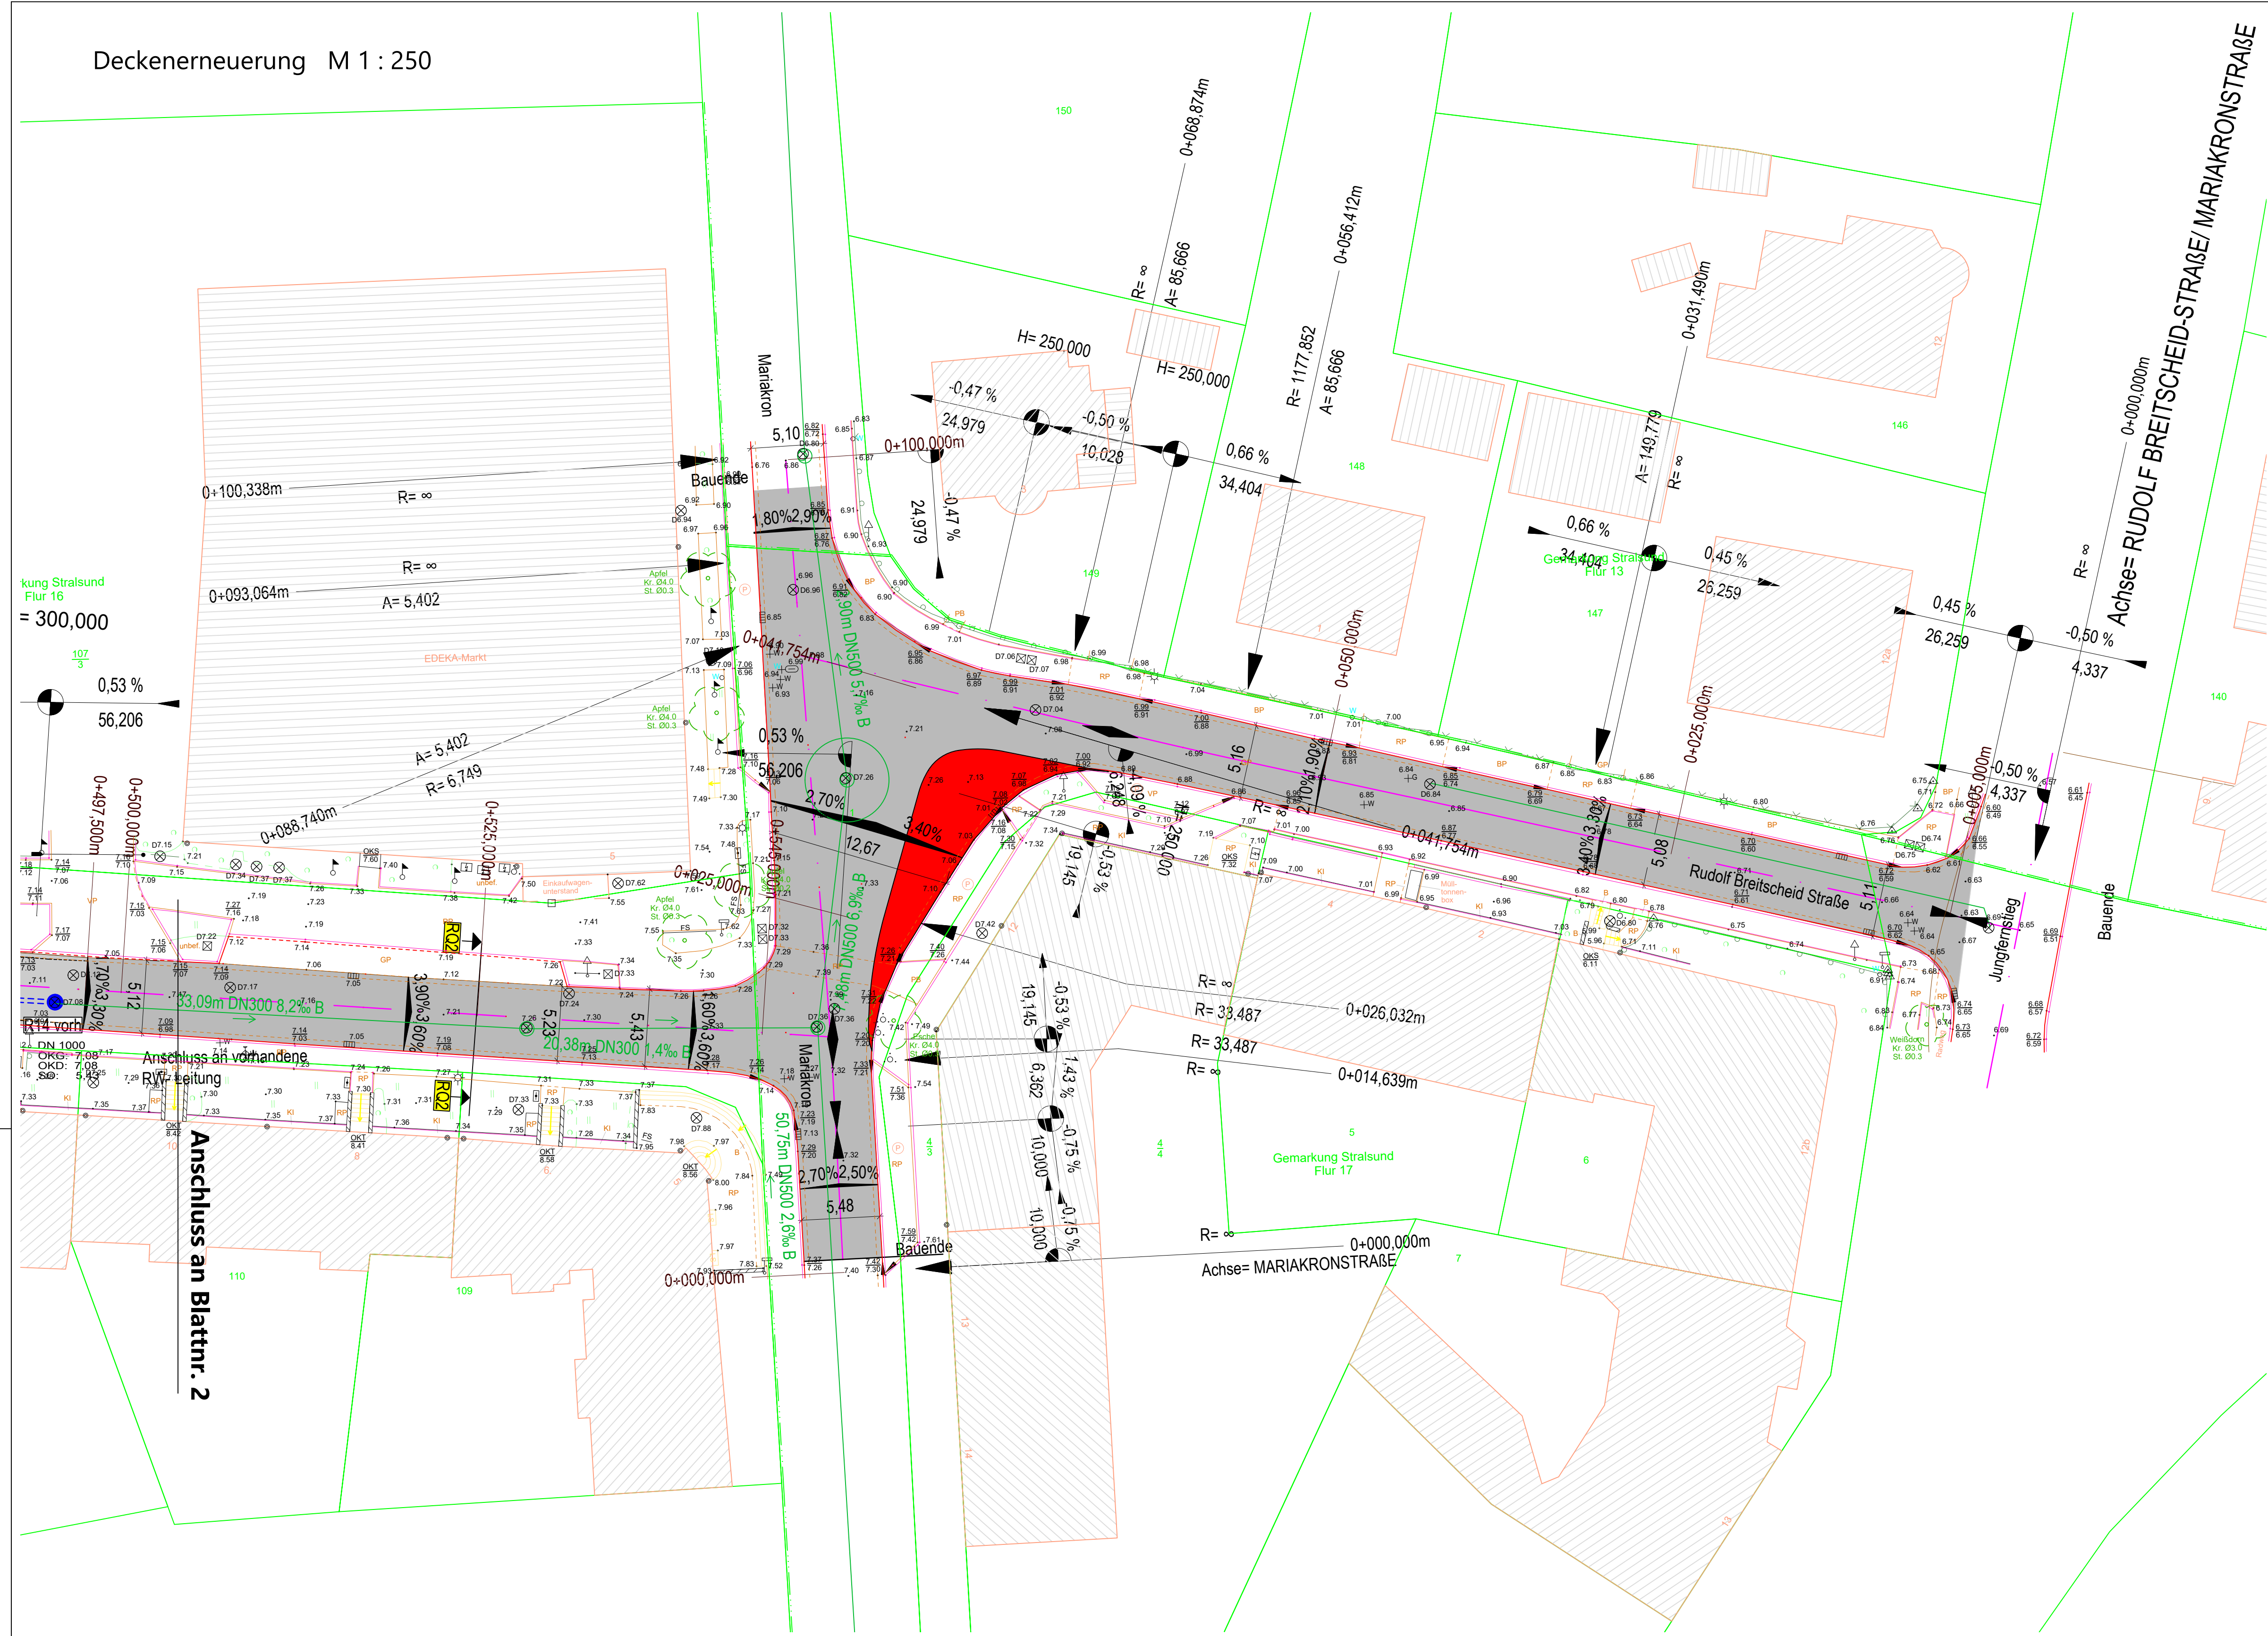

Legende:

- Baum
- Baumfällung
- Gehweg Pflaster
- Grünfläche
- Fahrbahn Asphalt, grundhafter Ausbau
- Fahrbahn Asphalt, Deckenerneuerung
- Fahrbahnrand Bestand
- Zufahrten
- Straßennebenflächen, Brechsand
- Abstellfläche Müllcontainer
- sonstige befestigte Fläche
- Natursteinfläche
- Fahrbahnnachse
- DN 500-B-50,67m 3,2%
- 55,34m DN250 4,9% STZ
- DN300-PP-42,30m 24,5%
- Flurstücksgrenze
- Flurstücksnummer
- Neigungsbrechpunkt mit Angabe von Ausrundungshalbmesser, Längsneigung und Abstand zum nächsten Neigungsbrechpunkt
- Gradiententiefpunkt
- Gradientenhochpunkt
- Strassenablauf neu
- Strassenablauf Bestand
- Gosse
- Z1 - Z22 Nummer Zufahrt
- RQ1 Regelquerschnitt
- Regenwasserschacht Planung

Ingenieurbüro für Vermessungswesen GbR
An der Werft 33 / 18439 Stralsund
UTM Zone 33 / DHN 92, Vermessung vom 15.05.2019

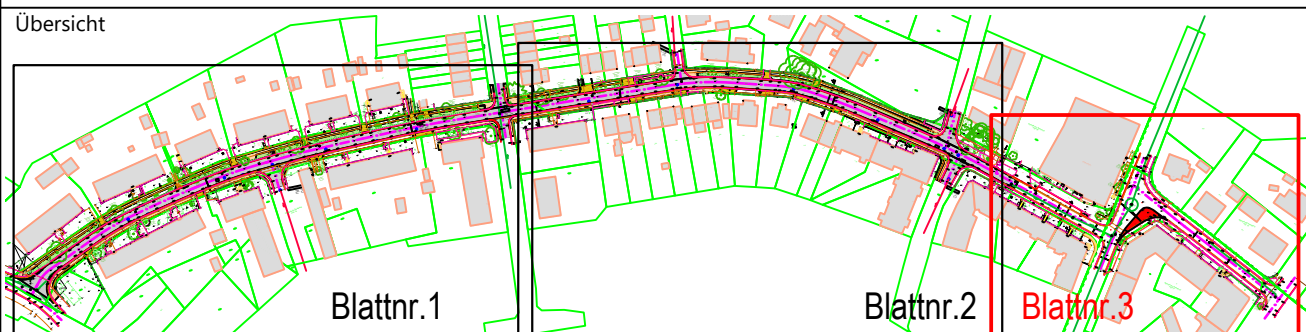

Vervielfältigungen nur mit Genehmigung der Verfasser. Es gilt das UrHG in seiner jeweils aktuellen Fassung.

Bauherr	Hansestadt Stralsund - Der Oberbürgermeister Amt für Planung und Bau Badenstraße 17, 18439 Stralsund	Phase	Entwurf
Blattnummer		Blattnummer	E-L-03
Fachbereich		Fachbereich	Tiefbau
Projekt	Erneuerung Rudolf-Breitscheid-Straße	Proj.-Nr.	815.0.320.3
		Maßstab	1:250
		Datum	08.08.2020
		Gez.	M. Janzen
		Ingenieurin	M. Sartorius
		QP	S. Erler