


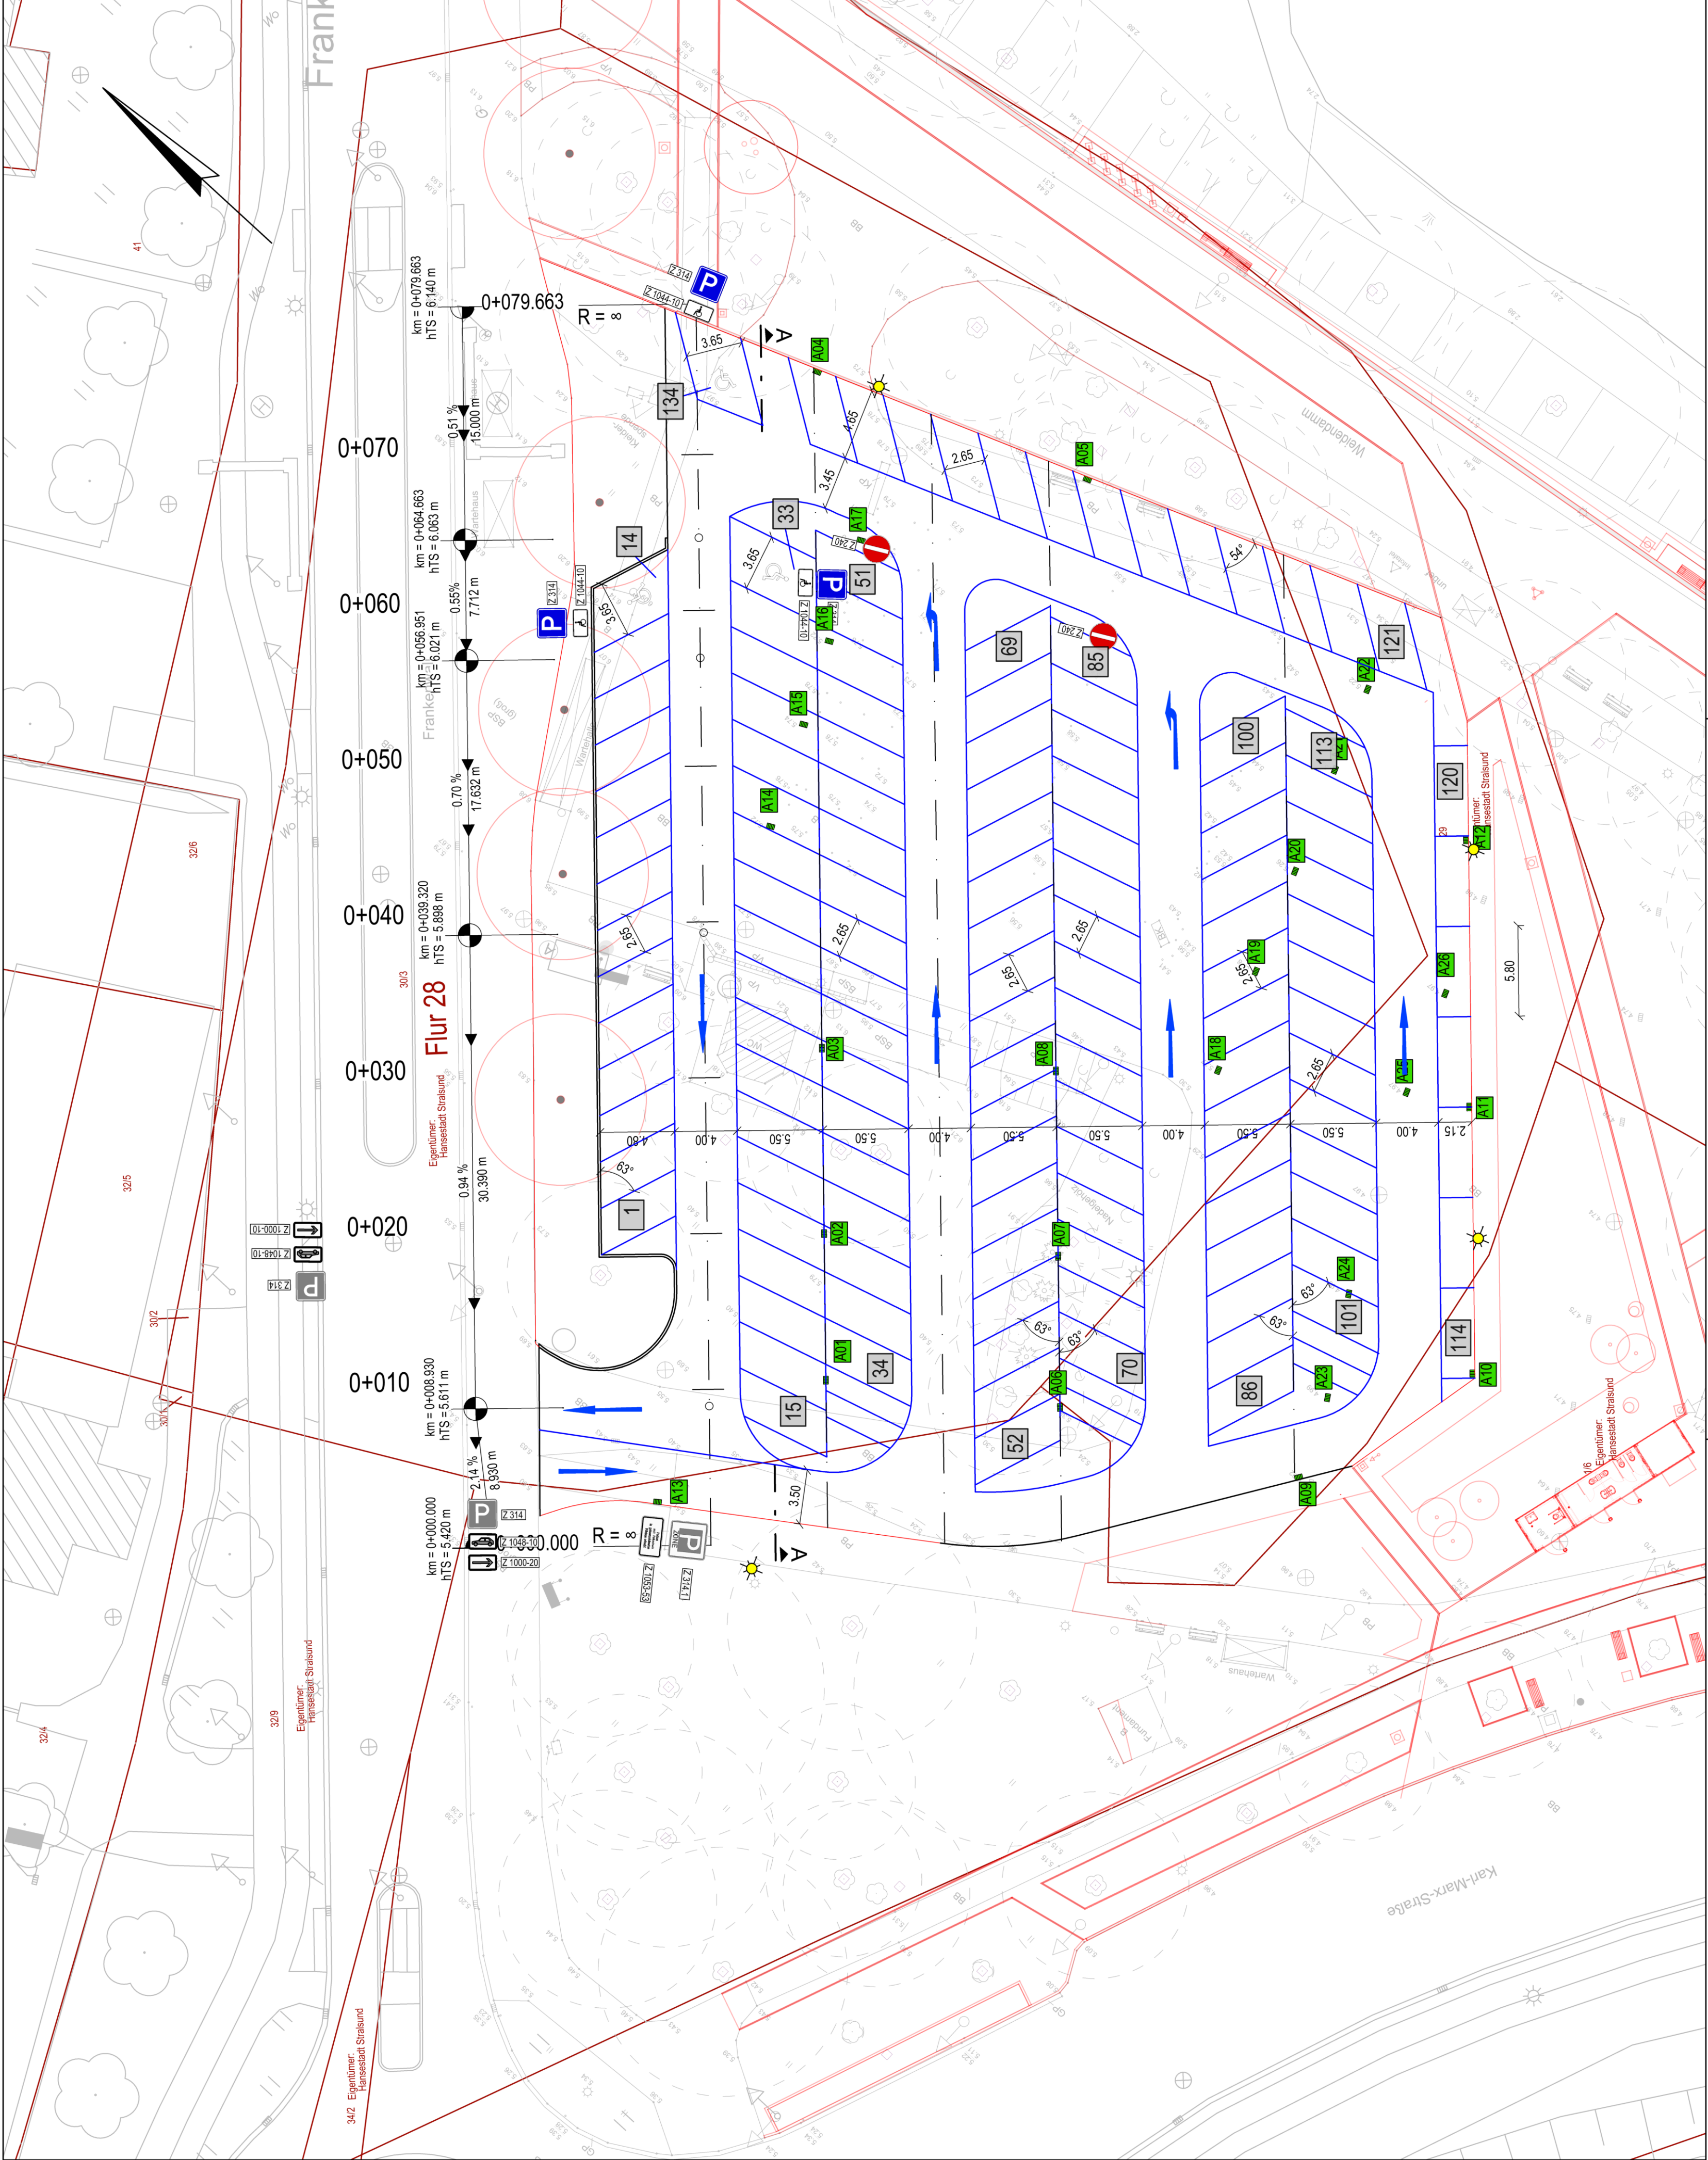

Legende


- Bestand
- Kalstergrenzen
- Fremdplanung HOLZWARTH Landschaftsarchitektur
- vorhandener Baum
- Bestandshöhen
- Planung
- mögliche Stellplatzanordnung, Begrenzungen werden nach örtlicher Absprache markiert
- Verkehrsschild - Zusatzzeichen
- Verkehrsschild - Verkehrszeichen
- geplanter Straßenablauf

Lagesystem: ETRS 89 UTM 33 ; Höhensystem: DHHN 92

Ausschreibungsunterlage

Nr.	Art der Änderung	Name	Datum

	IBK MV GmbH			Datum	
	Platz des Friedens 28			bearbeitet	26.06.2026
	18437 Stralsund			gezeichnet	26.06.2026
	Tel.: 0 38 31 / 31 11 35 Fax: 0 38 31 / 31 11 38 info@ib-k.gmbh			geprüft	Winkel

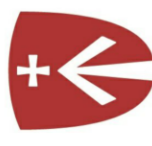	Hansestadt Stralsund Amt für Planung und Bau Adt. Straßen und Stadgrün Badenstraße 17, 18439 Stralsund Telefon: 03831 252 811 Telefax: 03831 252 52 811 E-Mail: strassen-stadgruenstralsund.de			Unterlage Nr.	
				Blatt Nr.	1
				Reg. Nr.	
				Datum	Zeichen

Baumaßnahme:			bearbeitet	gezeichnet	geprüft
Parkplatz Schützenbastion in Stralsund					
2. Bauabschnitt Parkplatz und Bushaltestellen			Beschilderungs- und Markierungsplan		
			Maßstab: 1:250		